


SJA TEIKN. NR.24

SJA TEIKN. NR.8

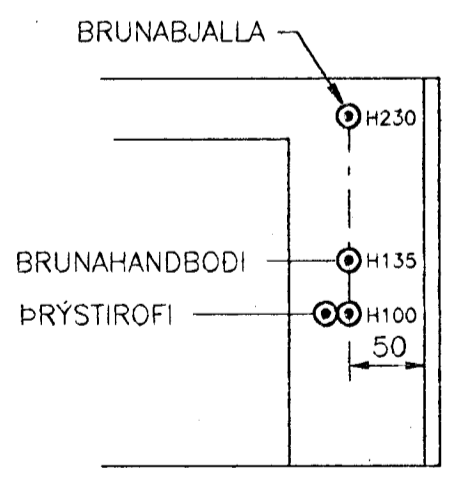


1:50
DÆMIGERÐ MYND FYRIR
ALLAR HÆÐIR

GRUNNMYND 3.HÆÐ TENGIÞYGGING MKV: 1:50

SMÁSPENNUSKYRINGAR 3. HÆÐ, TENGIÁLMA:

- ① LOFTNETA- OG SIMATENGILL Í STENIKLÆDNINGU Í HÆÐ 40cm.
- ② ROFA- OG TENGLADÖS FYRIR REYKSKYNJARA .
- ③ DÖSIR OG PÍPUR KOMI INNAN Á STENI KLÆDNINGU.
- ④ VEGGLJÓSAÐÖSIR FYRIR HURDASEGLA BRUNAVIÐVÖRUNARKERFIS.

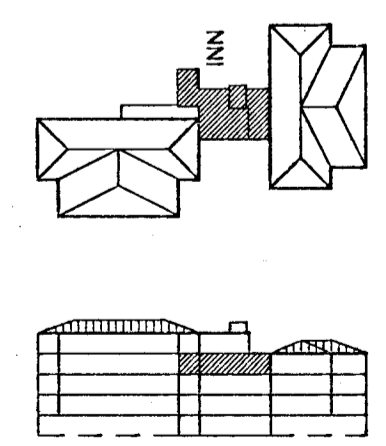

LYKILMYND M:1:1000

F:\VERK\2117\TEIKNING\GRUNNM\3H-TENGB.DWG 11-06-93 17:58

Kvarði 1:50		Breyting D	Breyting C	Breyting B	Breyting A	Verkefni SÓLVANGSVEGUR 3 HAFNARFIRÐI 2.ÁF.	Verkhúti/Verknúmer SMÁSPENNA 3.HÆÐ, TENGIÁLMA					
cm	0 1 2 3 4 5 6 7 8 9 10 11 12 13 14 15 16 17			Hannað JOS/JPA	Teiknað EN	Yfirforð	Dags. MAI.'93	Samp.	Verkefni/Verknúmer SMÁSPENNA 3.HÆÐ, TENGIÁLMA	Teikningarnúmer 45-2-5419	Blað nr. 16	Breyting



Ármúla 42,
sími 91-814833