




GRUNNMYND 4.HÆÐ TENGBYGGING MKV: 1:50

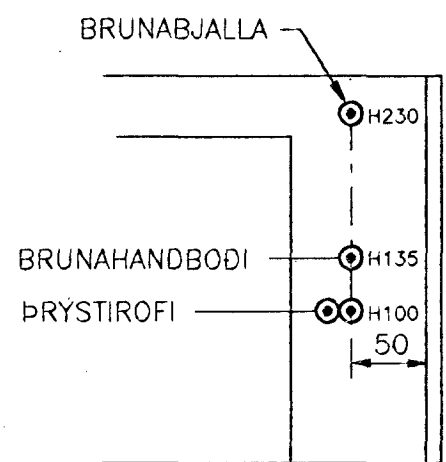

1:50
DÆMIGERÐ MYND FYRIR
ALLAR HÆÐIR

LÁSPENNUSKYRINGAR 4.HÆÐ, TENGIÁLMA:

- ① LÁGSPENNU- OG SMÁSPENNUSKÁPUR. MIDAD ER VID STRIEBEL OG JOHN UK 210N, EDA SAMBÆRILEGT.
- ② ROFA- OG TENGLADÓSIR I HÆÐ 50cm YFIR ÞAKBRÚN, FYRIR ÞAKRENNUHITUN.
- ③ PÍPUR 4xØ20^{mm}/m KOMI ÚT ÚR LYFTUHÚSI 50cm FRÁ ÞAKBRÚN LYFTUHÚSS, FYRIR LJÓSNEMA, HITANEMA, JARÐTENGINGU LOFTNETS O.FL.
- ④ DÓSIR OG PÍPUR KOMI INNAN Á STENI KLÆDNINGU.

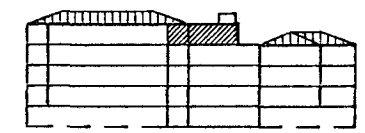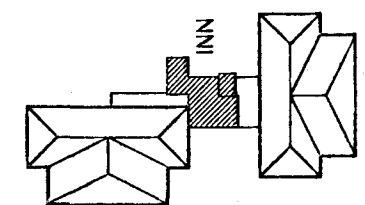

LYKILMYND M:1:1000

F:\VERK\2117\TEIKNING\GRUNNM\4H-TENGB.DWG 11-06-93 18:00

Kvarði 1:50 cm 0 1 2 3 4 5 6 7 8 9 10 11 12 13 14 15 16 17	Breyting D	Breyting C	Breyting B	Breyting A	Verkheiti SÓLVANGSVEGUR 3 HAFNARFIRDI 2.ÁF.	Verkluti/Verknúmer LÁGSPENNA 4.HÆÐ, TENGIÁLMA
	Hannað JOS/JPA	Teiknað EN	Yfirfarið	Dogs. MAI.'93	Samb.	Teikningarnúmer 45-2-5420
8	7	6	5	4	3	2



Blað nr. 17 Breyting