


SKÝRINGAR, LÁGSP. 1.HÆÐ NORDURÁLMA:

- ① GREINAKASSI, MIDAD ER VID STRIEBEL OG JOHN UK 210 N (HxB) 31x27cm, EDA SAMBÆRILEGT.
  - ② LÁGSPENNUSKÁPUR, MIDAD ER VID STRIEBEL OG JOHN 3/1 A 800x800x215cm, OG SMÁSPENNUSKÁPUR 2/1 A 800x550x215cm, EDA SAMBÆRILEGT.
  - ③ LÁG- OG SMÁSPENNUDÓSIR LIGGJA ÞÉTT SAMAN, RADDÓSIR.
  - ⑥ EKKI ER HÆGT AD KOMA VID SPENNUJÖFNUM, VEGNA PLAST NIDURFALLA I GÓLFUM.
- //// = NIDURTEKID LOFT.

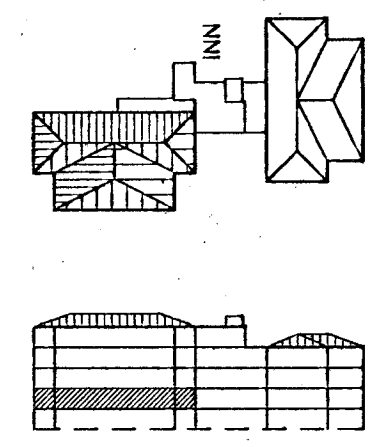

LYKILMYND M:1:1000

F:\VERK\2117\TEIKNING\GRUNNM\1H-NORD.DWG 11-06-93 18:03

Kvarði	1:50	cm 0 1 2 3 4 5 6 7 8 9 10 11 12 13 14 15 16 17	Breyting D	Breyting C	Breyting B	Breyting A	Verkheiti	Verkhúti/Verknúmer		
			Hannað JOS/JPA	Teiknað EN	Yfirfarið	Dags. MÁI '93	Samp.	SÓLVANGSVEGUR 3 HAFNARFIRDI 2.ÁF.	LÁGSPENNA 1.HÆÐ NORDURÁLMA	
							Rafhönnun	Teikningarnúmer	Blað nr.	Breyting
							Ármúla 42, sími 91-814833	45-2-5422	19	