


SJÁ TEIKN. NR.13

SKÝRINGAR, LÁGSP. 2.HÆÐ NORDURÁLMA:

- ① GREINAKASSI, MIDAD ER VID STRIEBEL OG JOHN UK 210 N (HxB) 31x27cm, EDA SAMBÁRILEGT.
 - ② LÁGSPENNUSKÁPUR, MIDAD ER VID STRIEBEL OG JOHN 3/1 A 800x800x215cm, OG SMÁSPENNUSKÁPUR 2/1 A 800x550x215cm, EDA SAMBÁRILEGT.
 - ③ LÁG- OG SMÁSPENNUDÓSIR LIGGJA ÞÉTT SAMAN, RADDÓSIR.
 - ⑥ EKKI ER HÆGT AD KOMA VID SPENNUJÓFNUM, VEGNA PLAST NIDURFALLA I GÓLFUM.
- //// = NIDURTEKID LOFT.

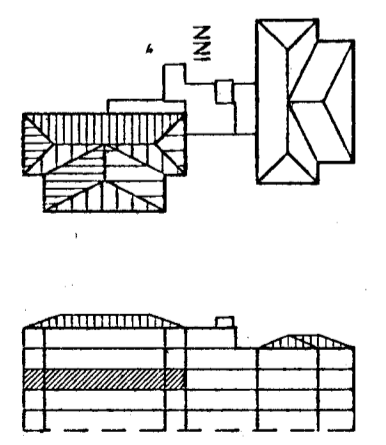

LYKILMYND M:1:1000

F:\VERK\2117\TEIKNING\GRUNNM\2H-NORD.DWG 11-06-93 18:06

Kvarði	1:50	Breyting D	Breyting C	Breyting B	Breyting A	Verkheiti	SÓLVANGSVEGUR 3 HAFNARFIRDI 2.ÁF.			Verkluti/Verknúmer	LÁGSPENNA 2.HÆÐ NORDURÁLMA		
							Dags.	Samb.	Ármála 42, sími 91-814833		Teikningarnúmer	Blöð nr.	Breyting
cm	0 1 2 3 4 5 6 7 8 9 10 11 12 13 14 15 16 17			Hannað	Teiknað	Yfirfarið	Dags.	MAÍ '93	Samb.	Rafhönnun	45-2-5424	21	