


SKÝRINGAR, LÁGSP. 4.HÆÐ NORDURÁLMA:

- ① GREINAKASSI, MÍÐAD ER VÍÐ STRIEBEL OG JOHN UK 210 N (HxB) 31x27cm, EÐA SAMBÆRILEGT.
 - ② LÁGSPENNUSKÁPUR, MÍÐAD ER VÍÐ STRIEBEL OG JOHN 3/1 A 800x800x215cm, OG SMÁSPENNUSKÁPUR 2/1 A 800x550x215cm, EÐA SAMBÆRILEGT.
 - ③ LÁG- OG SMÁSPENNUDÓSIR LIGGJA ÞÉTT SAMAN, RADDÓSIR.
 - ⑥ EKKI ER HÆGT AD KOMA VÍÐ SPENNUJÖFNUM, VEGNA PLAST NIDURFALLA Í GÖLFUM.
- //// = NIDURTEKID LOFT.

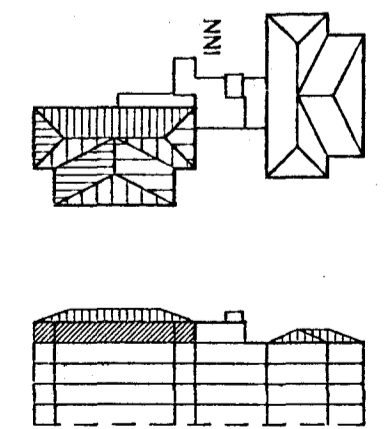

LYKILMYND M:1:1000

F:\VERK\211\TEIKNING\GRUNNM\4H-NORD.DWG 11-06-93 18:13

Kvarði 150 cm	Breyting D	Breyting C	Breyting B	Breyting A	Verkheiti SÖLVANGSVEGUR 3 HAFNARFIRDI 2.ÁF.	Verkhluti/Verknúmer LÁGSPENNA 4.HÆÐ NORDURÁLMA	Teikningarnúmer 45-2-5428	Blöð nr. 25	Breyting

