


F  
E  
D  
C  
B  
A

ADALTAFLA T0.1  
220V/380V

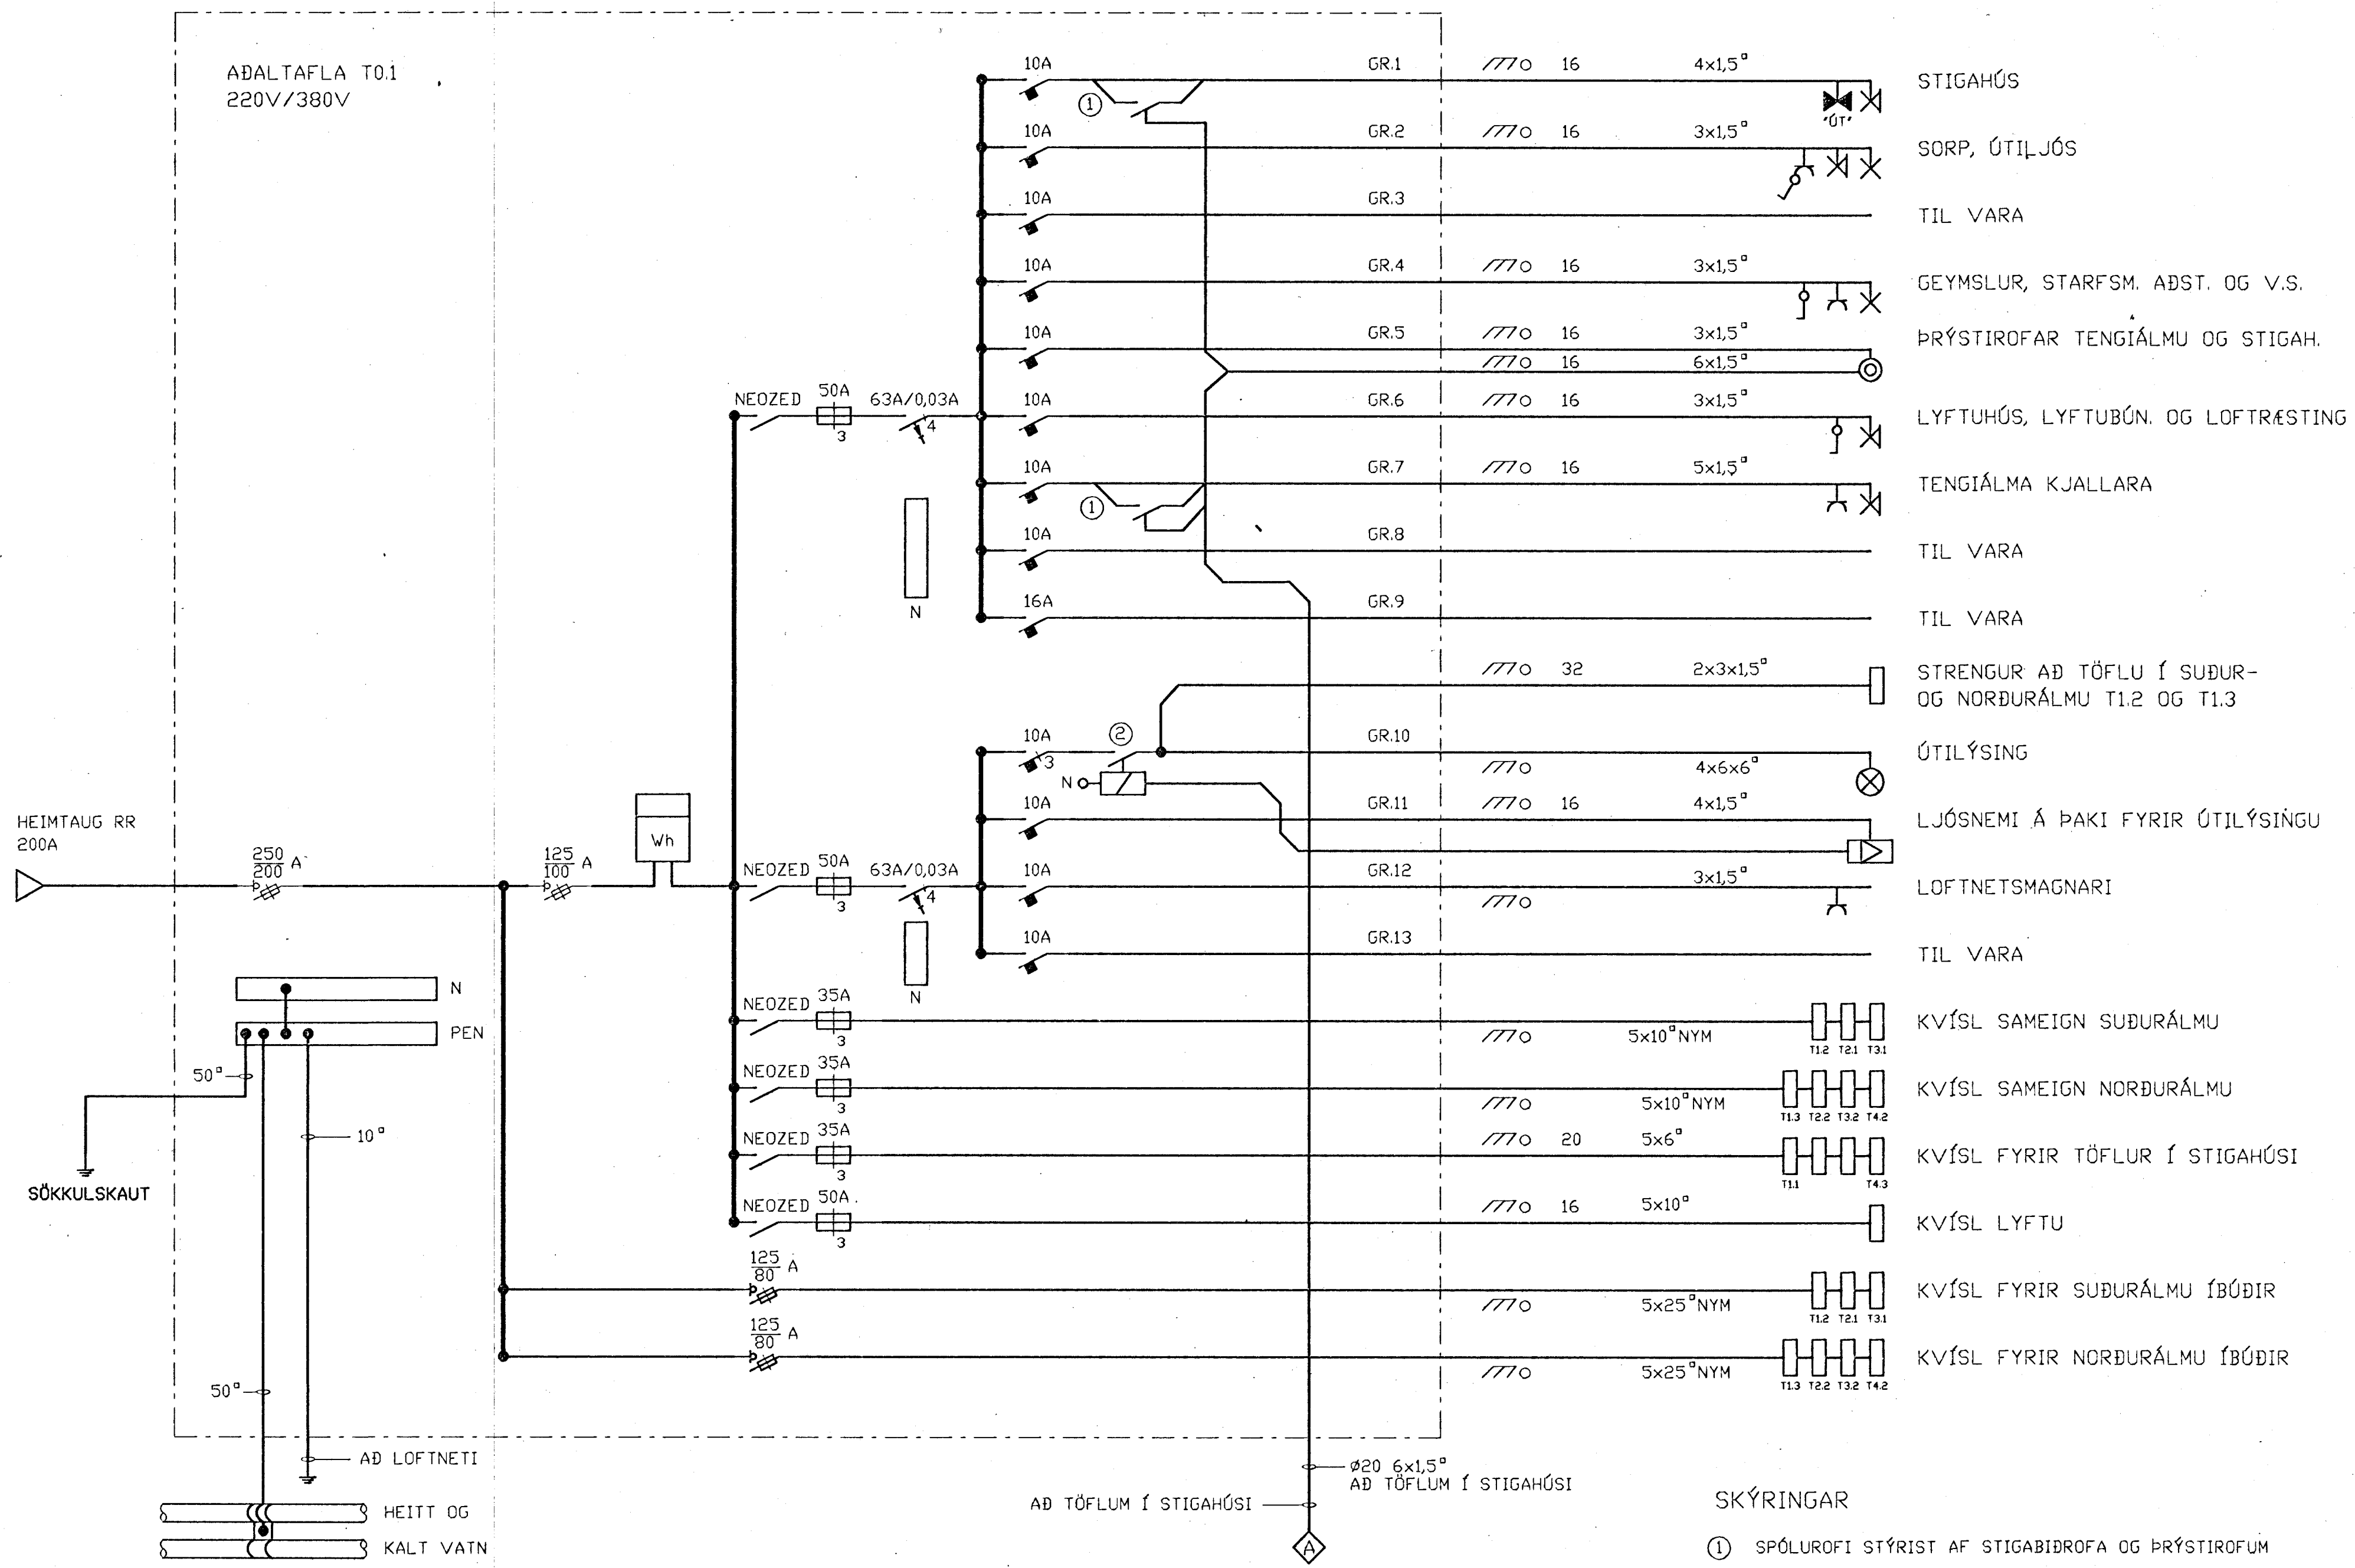

- STIGAHÚS
- SORP, ÚTILJÓÐ
- TIL VARA
- GEYMSLUR, STARFSM. AÐST. OG V.S.
- ÞRÝSTIROFAR TENGIÁLMMU OG STIGAH.
- LYFTUHÚS, LYFTUBÚN. OG LOFTRÆSTING
- TENGIÁLMA KJALLARA
- TIL VARA
- TIL VARA
- STRENGUR AÐ TÖFLU Í SUÐUR- OG NORÐURÁLMMU T1.2 OG T1.3
- ÚTILÝSING
- LJÓSNEMI Á ÞAKI FYRIR ÚTILÝSINGU
- LOFTNETSMAGNARI
- TIL VARA
- KVÍSL SAMEIGN SUÐURÁLMMU
- KVÍSL SAMEIGN NORÐURÁLMMU
- KVÍSL FYRIR TÖFLUR Í STIGAHÚSI
- KVÍSL LYFTU
- KVÍSL FYRIR SUÐURÁLMMU ÍBÚÐIR
- KVÍSL FYRIR NORÐURÁLMMU ÍBÚÐIR

F:\VERK\2117\TEIKNING\EINLINUM\33.DWG 11-06-93 17:28

Kvarði										Breyting D					Breyting C					Breyting B					Breyting A					Verkhæiti					Verkhæiti/Verknúmer																								
cm 0 1 2 3 4 5 6 7 8 9 10 11 12 13 14 15 16 17																									SÓLVANGSVEGUR 3 HAFNARFIRÐI 2.ÁF.					EINLÍNUNYNDIR ADALTAFLA T0.1																													
										Hannað JÓÐ/JPA					Teiknað EN					Yfirfarið					Dags. JÚNÍ '93					Samþ.					Rafhönnun					Ármúla 42, sími 91-814833					Teikningarnúmer 45-2-5436					Blað nr. 33					Breyting				