

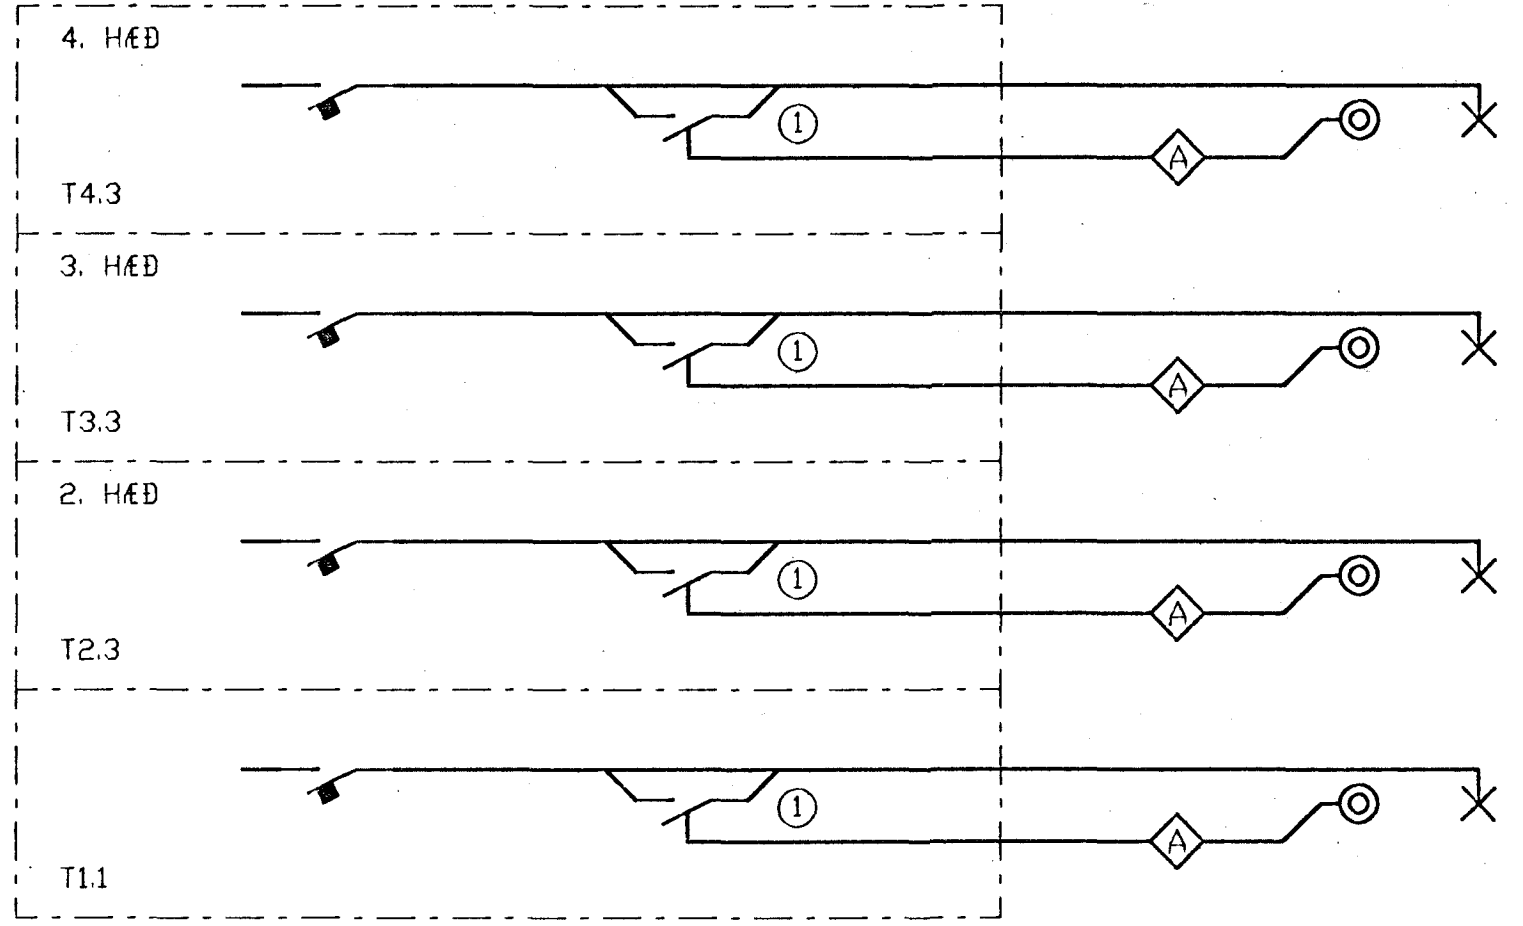


STÝRING Í ADALTÖFLU T0.1

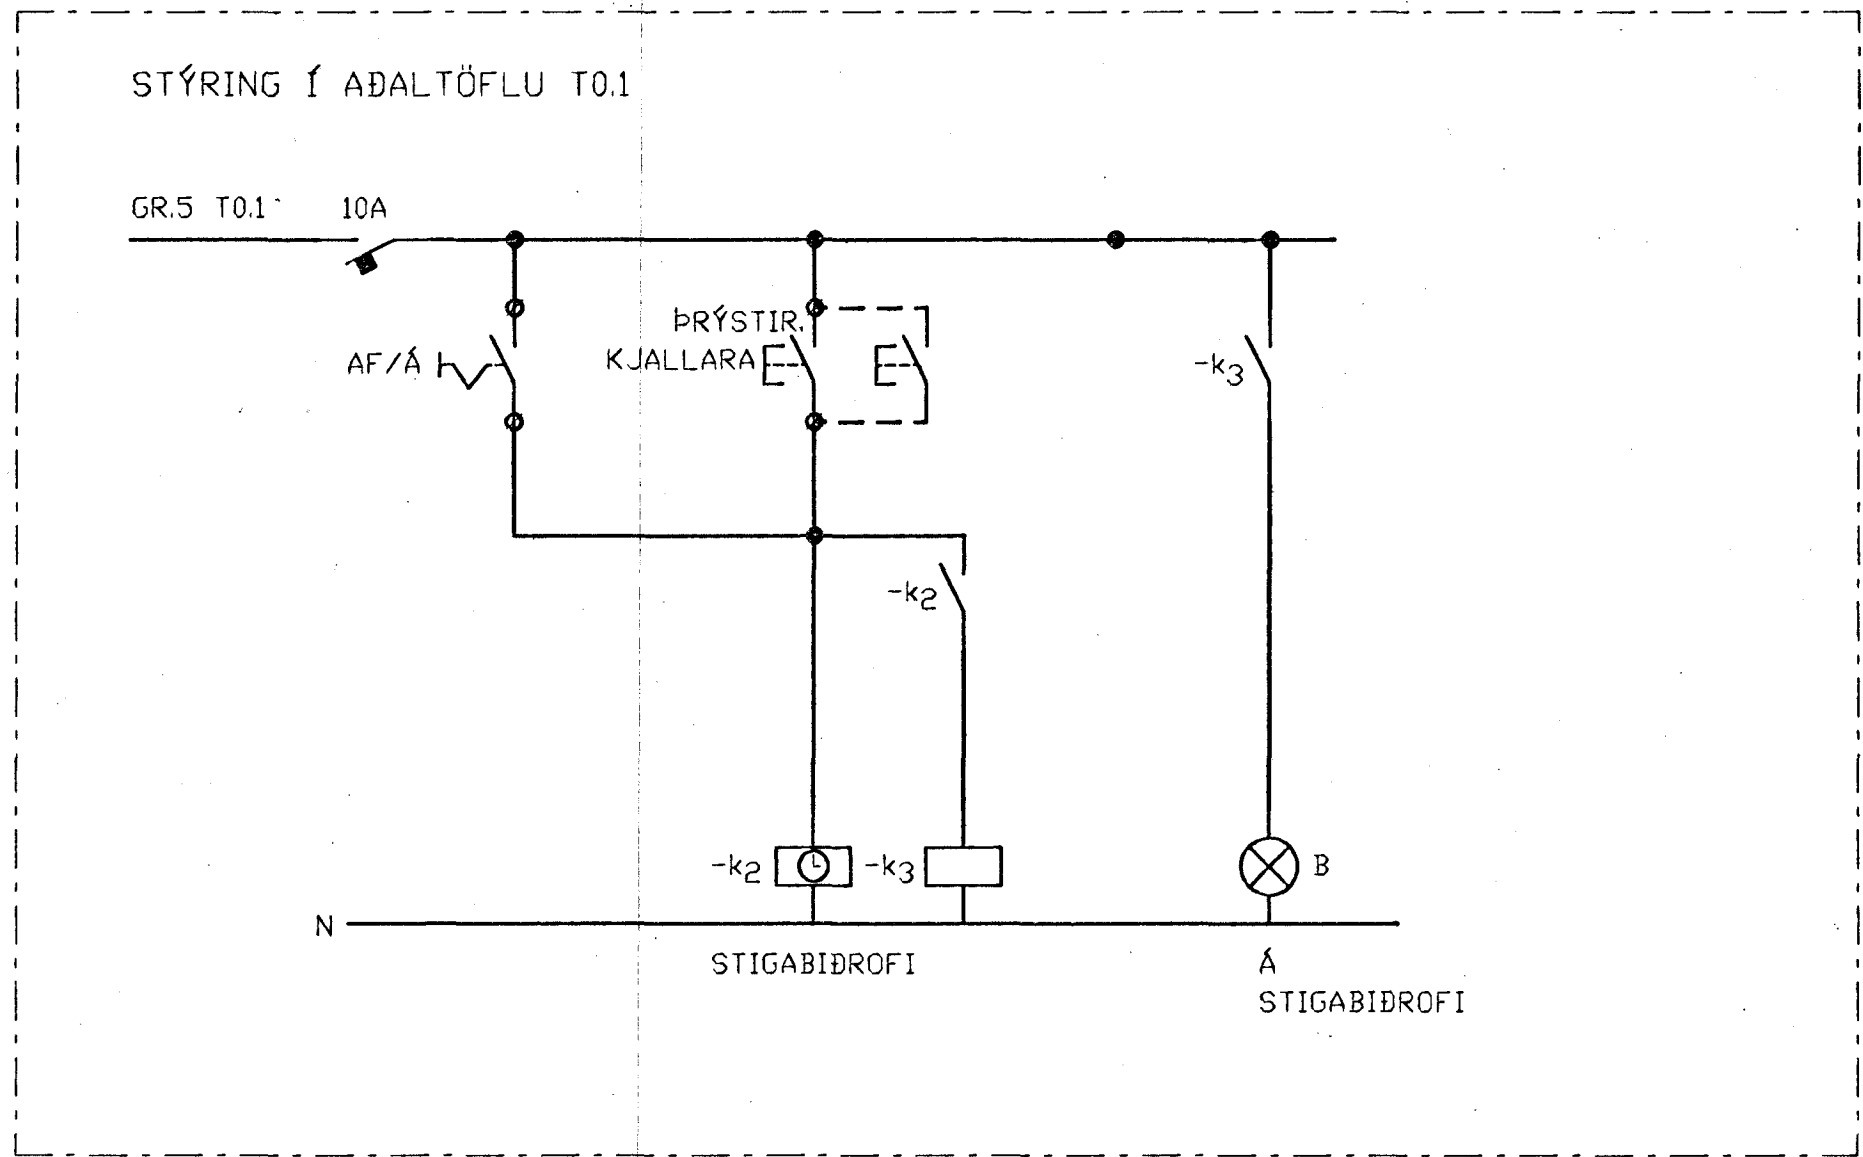

STÝRING Í GREINITÖFLUM Í STIGAHÚSI F/ HVERJA HÆÐ

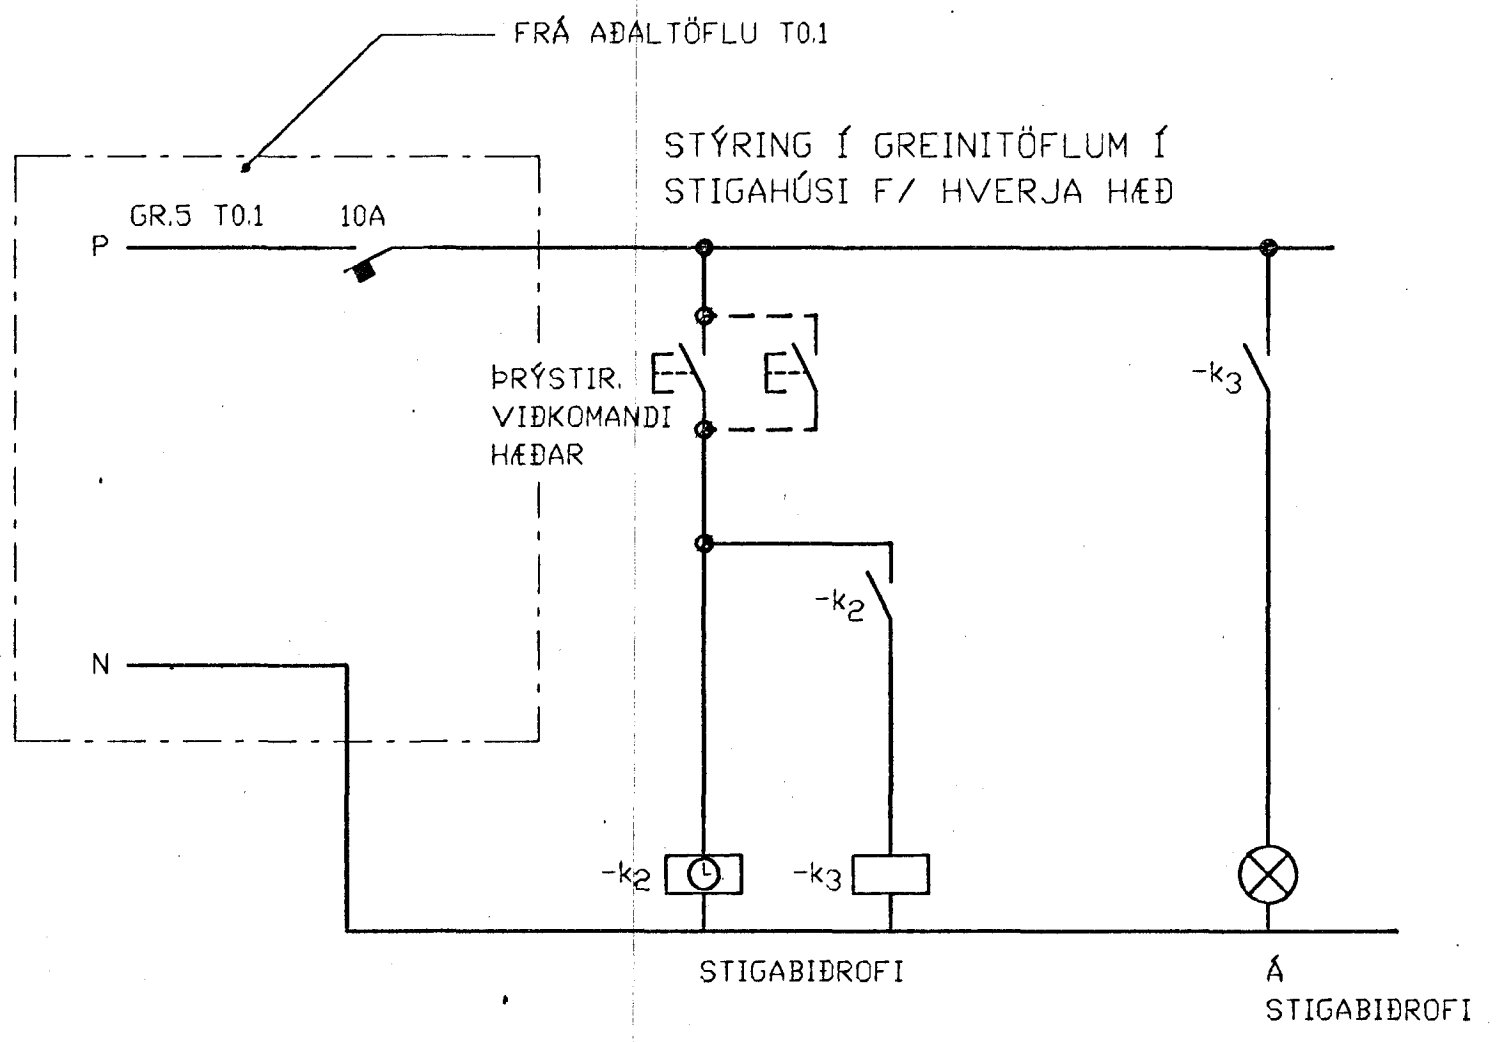

SKÝRINGAR:

- ① SPÓLUROFI STÝRIST AF STIGABIDROFA, SJÁ STÝRIRÁSARMYNDIR Á ÞESSU BLAÐI

Kvarði										Breyting D		Breyting C		Breyting B		Breyting A		Verkefni		Verkhúti/Verknúmer STÝRIRÁSARMYNDIR FYRIR KVEIKINGU Í TENGIB.							
cm	0	1	2	3	4	5	6	7	8	9	10	11	12	13	14	15	16	17	Hannað	Teiknað	Yfirfarið	Dags.	Samp.	Armúla 42, sími 91-84833 Teikningarnúmer 45-2-5437		Blað nr.	Breyting
																			JOS/JPA	EN		JÚNÍ '93			34		