


LAMPASKÝRINGAR 1. HÆÐ NORDURÁLMA:

- ① VEGGLAMPI 2x9W Á SPRAUTULÖKKUDU SPJALDI. MIDAD ER VID FOCUS QUARTO 4111 EDA SAMBÆRILEGAN.
- ② FLÚRLAMPI 1x36W. MIDAD ER VID FAGERHULTS PERFOLUX VAGG, EDA SAMBÆRILEGAN.
- ③ SAMA OG NR. 2 NEMA MED NEYDARLÝSINGABÚNADI.
- ④ FLÚRLAMPI 2x9W. MIDADA ER VID FAGERHULTS DISCO, EDA SAMBÆRILEGAN.
- ⑤ FLÚRLAMPI 1x18W. MED HEILLI ÓPALLJÓSHLÍF. MIDAD ER VID TRILUX 1x18W, EDA SAMBÆRILEGAN.
- ⑥ FLÚRLAMPI 1x18W OG 1x30W UNDIR SKÁP FYRIR ÓBEINA LÝSINGU. MIDAD ER VID E.N. LAMPA EDA SAMBÆRILEGAN.
- ⑦ FLÚRLAMPI 2x36W. MED HVÍTRI ÓPALLJÓSHLÍF. MIDAD ER VID FAGERHULTS ALLROUND OPAL, EDA SAMBÆRILEGAN.

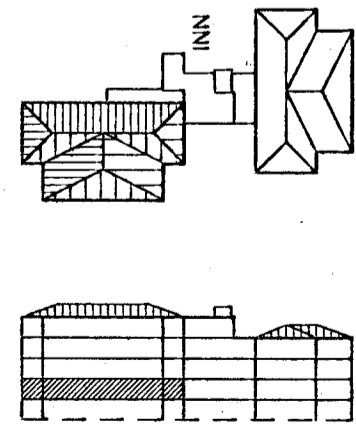

LYKILMYND M:1:1000

F:\VERK\2117\TEIKNING\GRUNNM\1H-NORD.DWG 11-06-93 18.03

Kvarði 1:50 cm 0 1 2 3 4 5 6 7 8 9 10 11 12 13 14 15 16 17	Breyting D		Breyting C		Breyting B		Breyting A		Verkheiti SÓLVANGSVEGUR 3 HAFNARFIRDI 2.ÁF.		Verkhluti/Verknúmer LAMPAPLAN 1.HÆÐ NORDURÁLMA		
	Hannað JOS/JPA		Teiknað EN		Yfirfarið		Dogs. MÁI '93		Samp.		Teikningarnúmer 45-2-5451		
										Árnúla 42, sími 91-814833		Blað nr. 48	
										<b>Rafhönnun</b>		Breyting	