


Ofnatafla:


T HITAVEITA = 80/40 gr.C

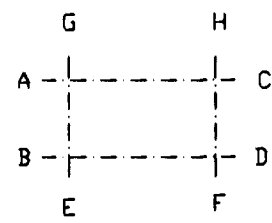

HÁMARKS MÁL

OFN nr.	AFKÖST wött	HÆD mm	LENGD mm	GERD OFNS	STOKKA STADS.
107	233	600	480	Voryl 1	CD-T
108	233	600	480	Voryl 1	AB-T
109	233	600	480	Voryl 1	AB-T
113	391	600	480	Voryl A	CD-T

Á ofna með "T" skal setja 10 mm tæmingarloka. Við alla ofna skal setja FJVR-10 vatnshitastýrða loka, stillitú og loftskrúfu.

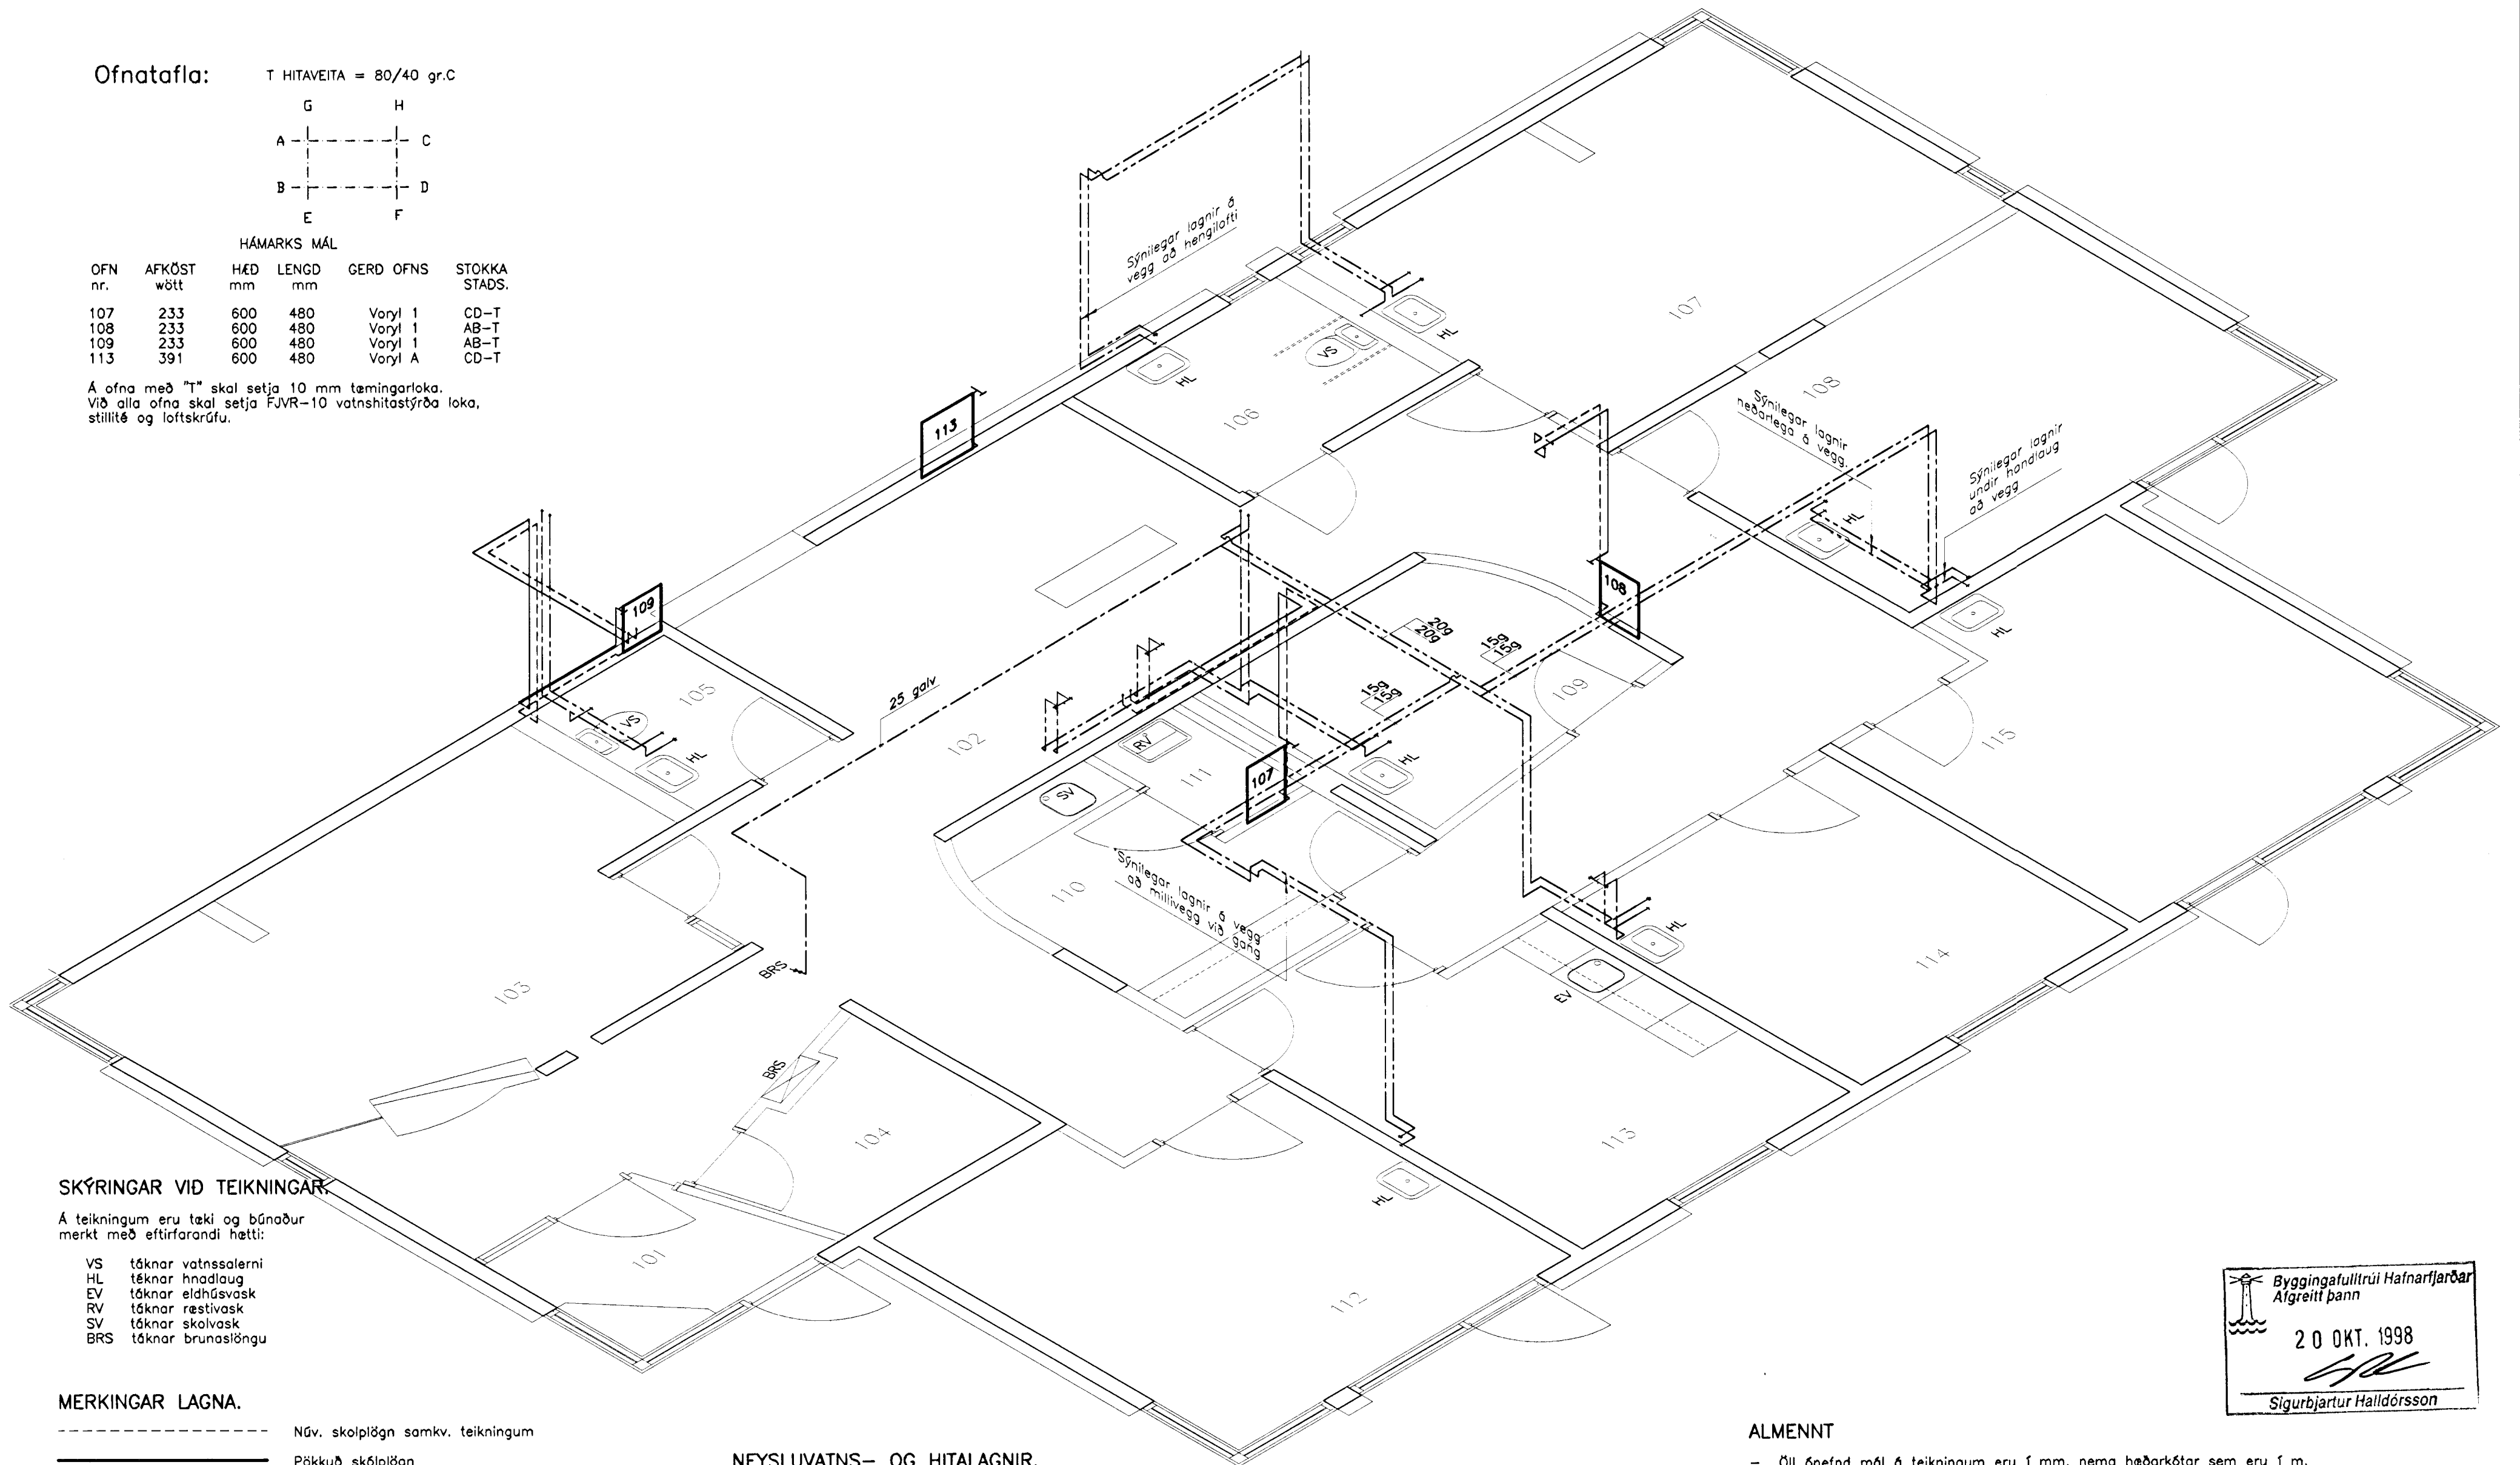

SKÝRINGAR VID TEIKNINGAR.

Á teikningum eru tæki og búnaður merkt með eftirfarandi hætti:

- VS tákna vatnssalerni
- HL tákna handlaug
- EV tákna eldhúsvask
- RV tákna restivask
- SV tákna skolvask
- BRS tákna brunastöngu

MERKINGAR LAGNA.

- Núv. skoliþögn samkv. teikningum
- Pökkuð skoliþögn
- Kalt neysluvatn.
- Heitt neysluvatn.
- Framrennsli hitalagna.
- Bakrennsli hitalagna.
- Renniloki.
- Töppunarstaður fyrir kalt vatn.
- Töppunarstaður fyrir heitt vatn.
- Blöndunarteki.

NEYSLUVATNS- OG HITALAGNIR.

- Sýnilegar neysluvatnslagnir innan á veggjum skulu vera úr 15,0x1,0 Mannesmann vatnslagnarörum, óeinangruðum.
- Ónefndar vatnslagnir í veggjum og yfir hengilofti skulu vera úr d=15 galv rörum, einangraðar með 20 mm glerullarhólkum og vafðar plastbandi.
- Pípur í hitalagnir skulu vera svartar heildregnar stálpípur, d=10, einangraðar inni í veggjum og yfir hengilofti með 20 mm glerullarhólkum og vafðar með plastbandi.
- Öll tengistykki skulu samsvara pípum að gerð.
- Láréttar pípur skal festa þannig upp og ekki verði lengra milli festinga en 100 x þvermál viðkomandi pípu, eða 2,0 m.
- Festa skal hverri pípu fyrir sig þannig að hún geti hreyfst óháð öðrum pípum og þannig að lengdarbreytingar (hitabensla) verði óhindruð.
- Öll upphengi og festingar skulu vera ryðvarin.

ALMENNT

- Öll ónefnd mál á teikningum eru 1 mm, nema hæðarkótar sem eru 1 m.
- Öll mál og kótar á teikningum eiga við yfirborð steypu.

Byggingafulltrúi Hafnarfjarðar  
Algreitt þann  
20 OKT. 1998  
Sigurbjartur Halldórsson

**Heilsugæslustöð, Sólvangsvegi 3**

LAGNIR  
Vatns- og hitalagnir  
rúmmynd

MÆLIKVARDI 1:50 Ísómétría  
DAGSETNING 2. júní 1998  
Leifur Benediktsson

**NÝVERK**  
NÝJA VERKFRÆÐISTOFAN, Brekkuseli 24, 109 Reykjavík  
Leifur Benediktsson kt 080445 - 4829, sími 587 3224

1616-01.dwg  
verk nr. teikning nr. breytingar  
1616 - 23