




LAGNASKÁPUR Í BIÐSTOFU  
SNEIÐING

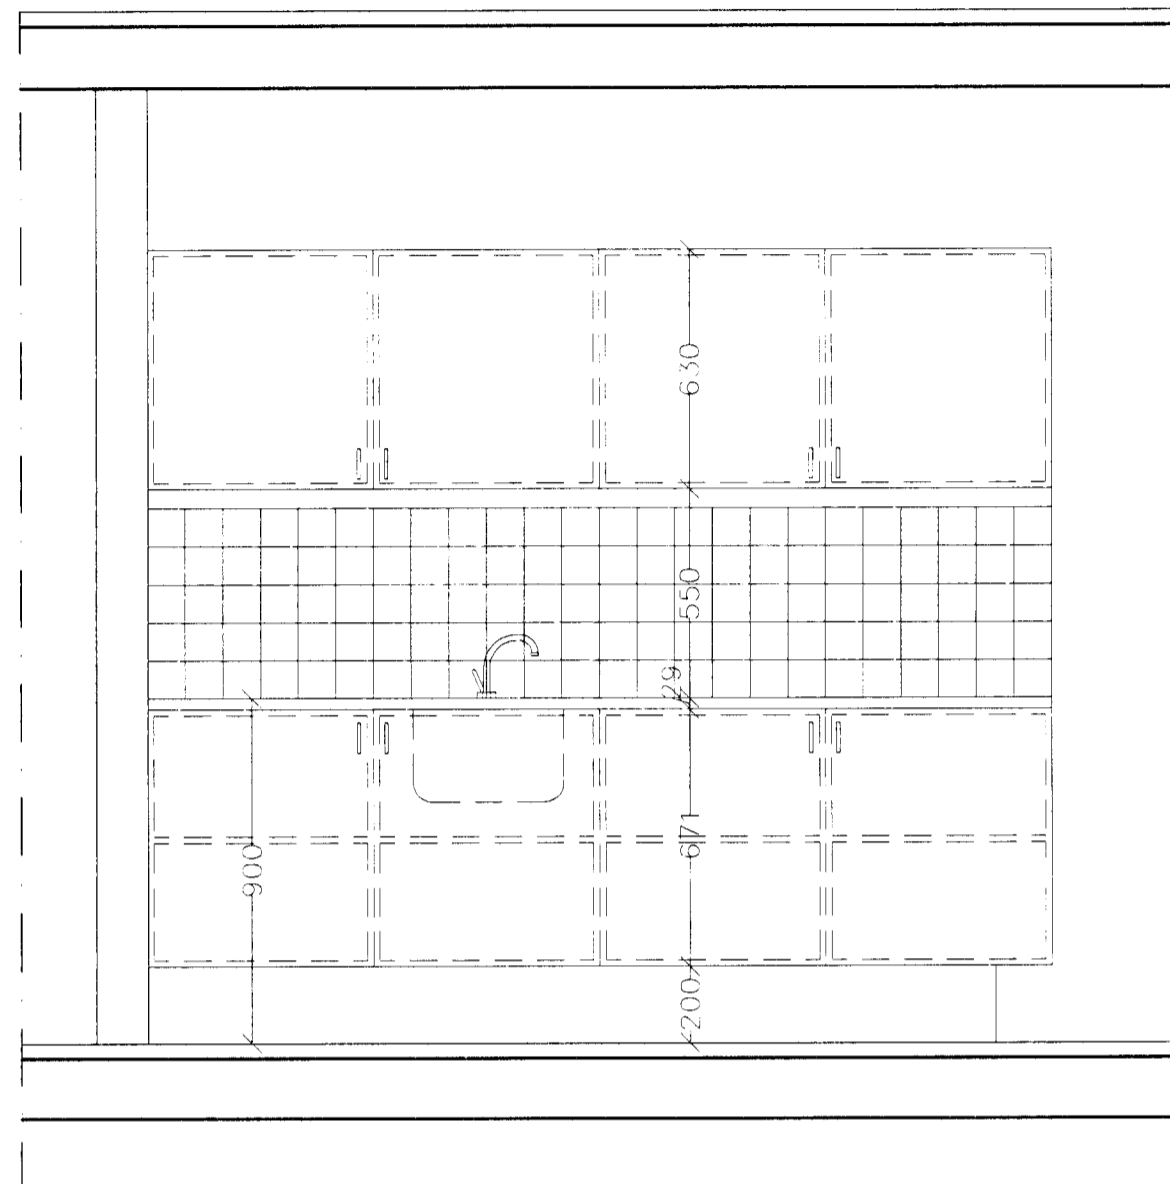

INNRETTING Í RÝMI113  
ÁSJÓNA

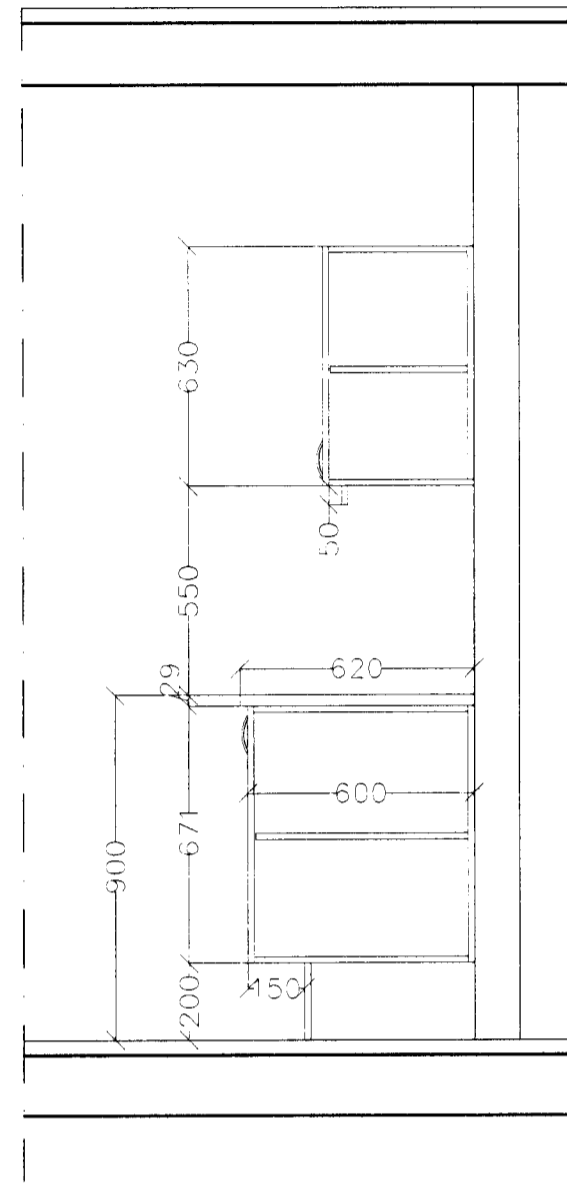


INNRETTING Í RÝMI113  
SNEIÐING

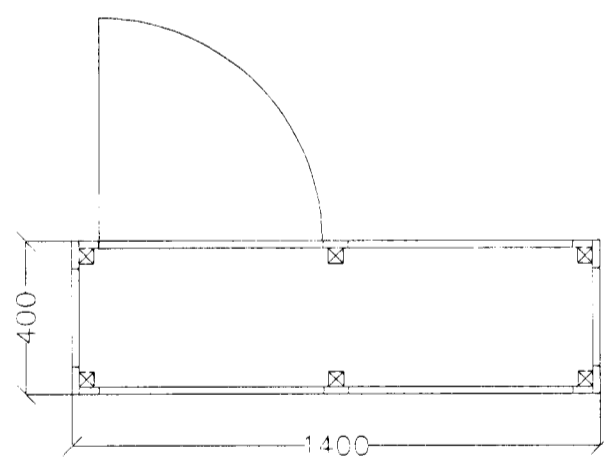


LAGNASKÁPUR Í BIÐSTOFU  
GRUNNMYND


ATH. MÁL TAKIST Á STAÐNLM

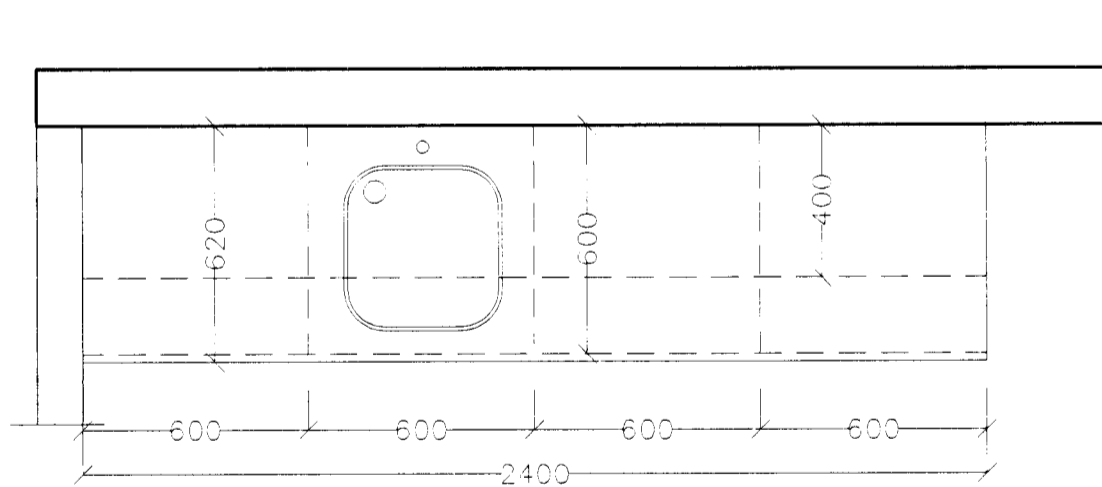


INNRETTING Í RÝMI113  
GRUNNMYND

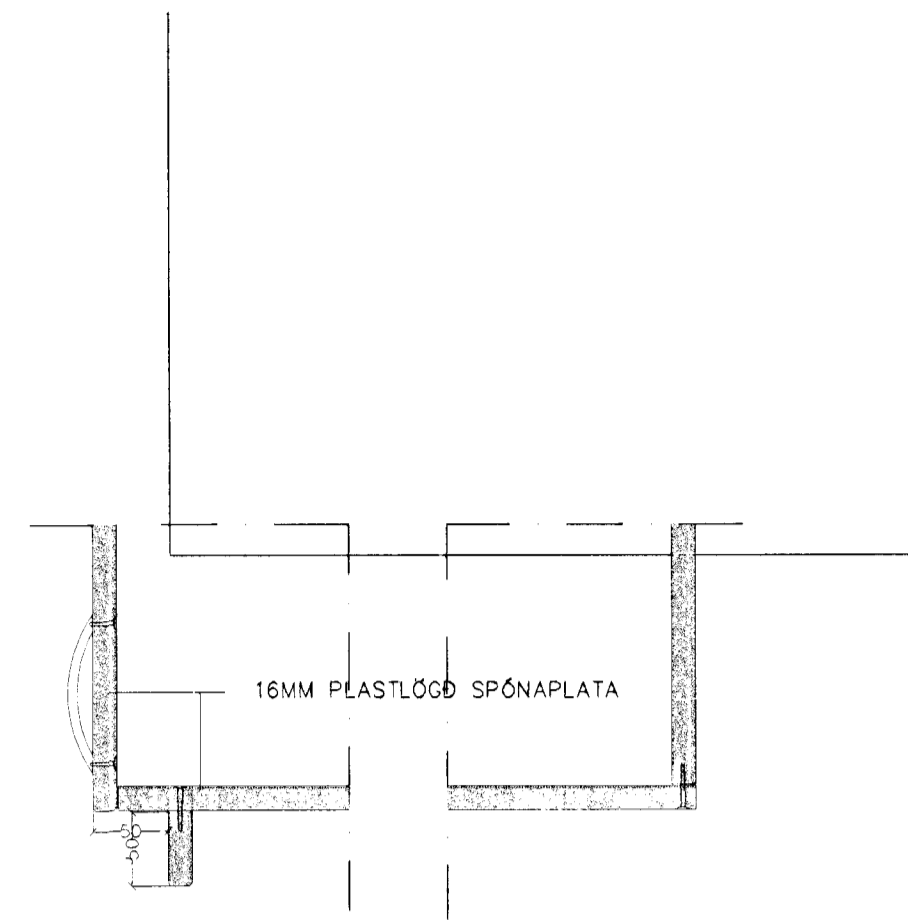


DEILI VIÐ EFRI SKÁP

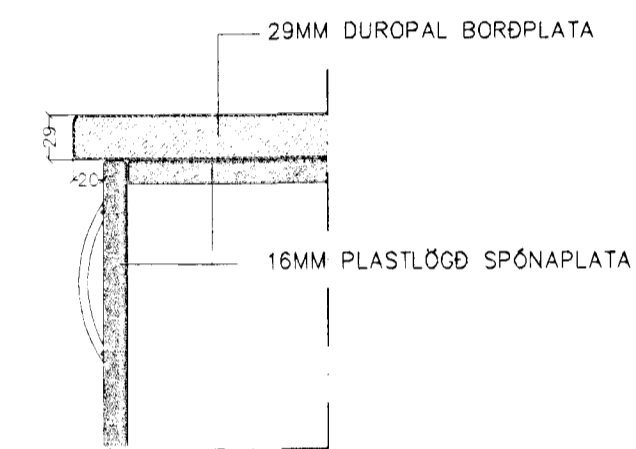

DEILI VIÐ BORDPLÖTU

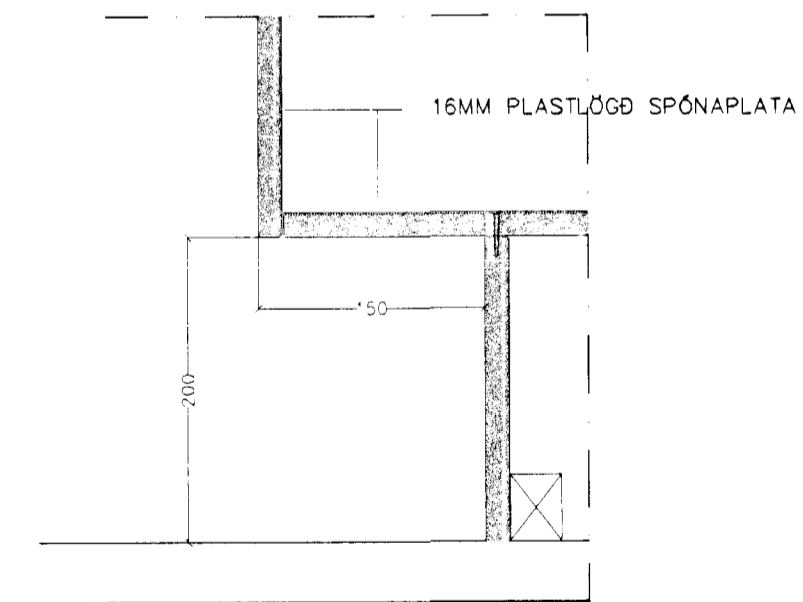

DEILI VIÐ SÖKKUL

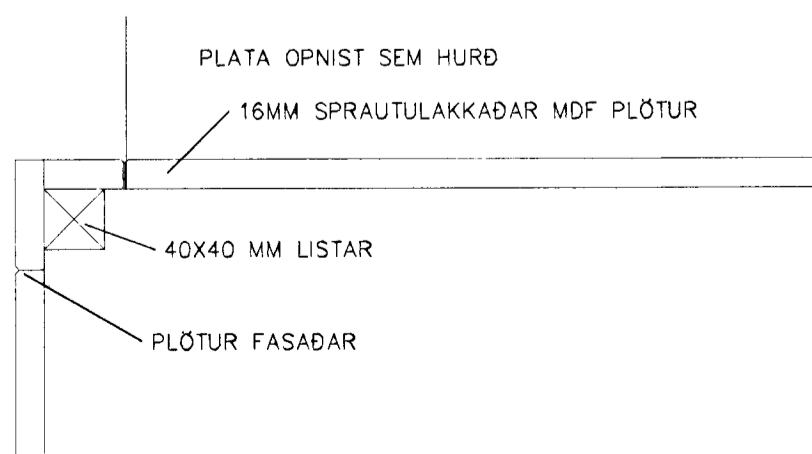

Sigurbjartur Halldórsson  
Lóst m. bygging fltr.  
*20/10 2018*

BREYTTI	DAGS	LÝSING

**HEILSUGÆSLUSTÖÐ SÓLVANGI**

INNRETTING Í RÝMI 113  
DEILI AF INNRETTINGUM Í 113 OG 110  
LAGNASKÁPUR

ARKITEKTASTOFA  
FINNS BJÖRGVINSSONAR OG  
HILMARS ÞÓRS BJÖRGVINSSONAR  
BERGSTADASTRÆTI 10  
101 REYKJAVÍK  
SÍMI 561 1460  
FAX 562 4505

MELIV.: 1:20 OG 1:5 DAGS.: 27.05.1998 **2.05**