
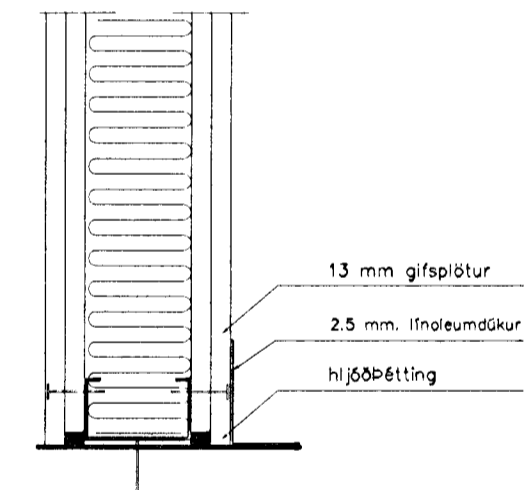


LÓDRÉTT DEILI
GIFS VEGGUR - FRÁGANGUR VÍÐ BITA Í LOFTI

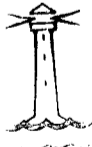

LÓDRÉTT DEILI
GIFS VEGGUR - FRÁGANGUR VÍÐ GÓLF

 Sigurbjartur Halldórsson
Arkitektastofa
Sigurbjartur Halldórsson

ATH. ÞAR SEM LÉTTIR VEGGIR ERU Í FRAMHALDI AF STEYPTUM VEGGJUM SKULU VEGGIRNIR HAFNA SÖMU ÞYKKT, CA. 150MM.

BREYTT	DAGS	LESIÐ

HEILSUGÆSLUSTÖÐ SÓLVANGI

INNVEGGIR - DEILI

ARKITEKTASTOFA
FINNS BJÖRGVINSSONAR OG
HILMARS ÞÓRS BJÖRNSSONAR
BERGSTADASTRÆTI 10
101 REYKJAVÍK
SÍMI 551 1480
FAX 582 4505

MÆLIKV.: 1:5 DAGS.: 27.05.1998 **2.08**