



innsetni

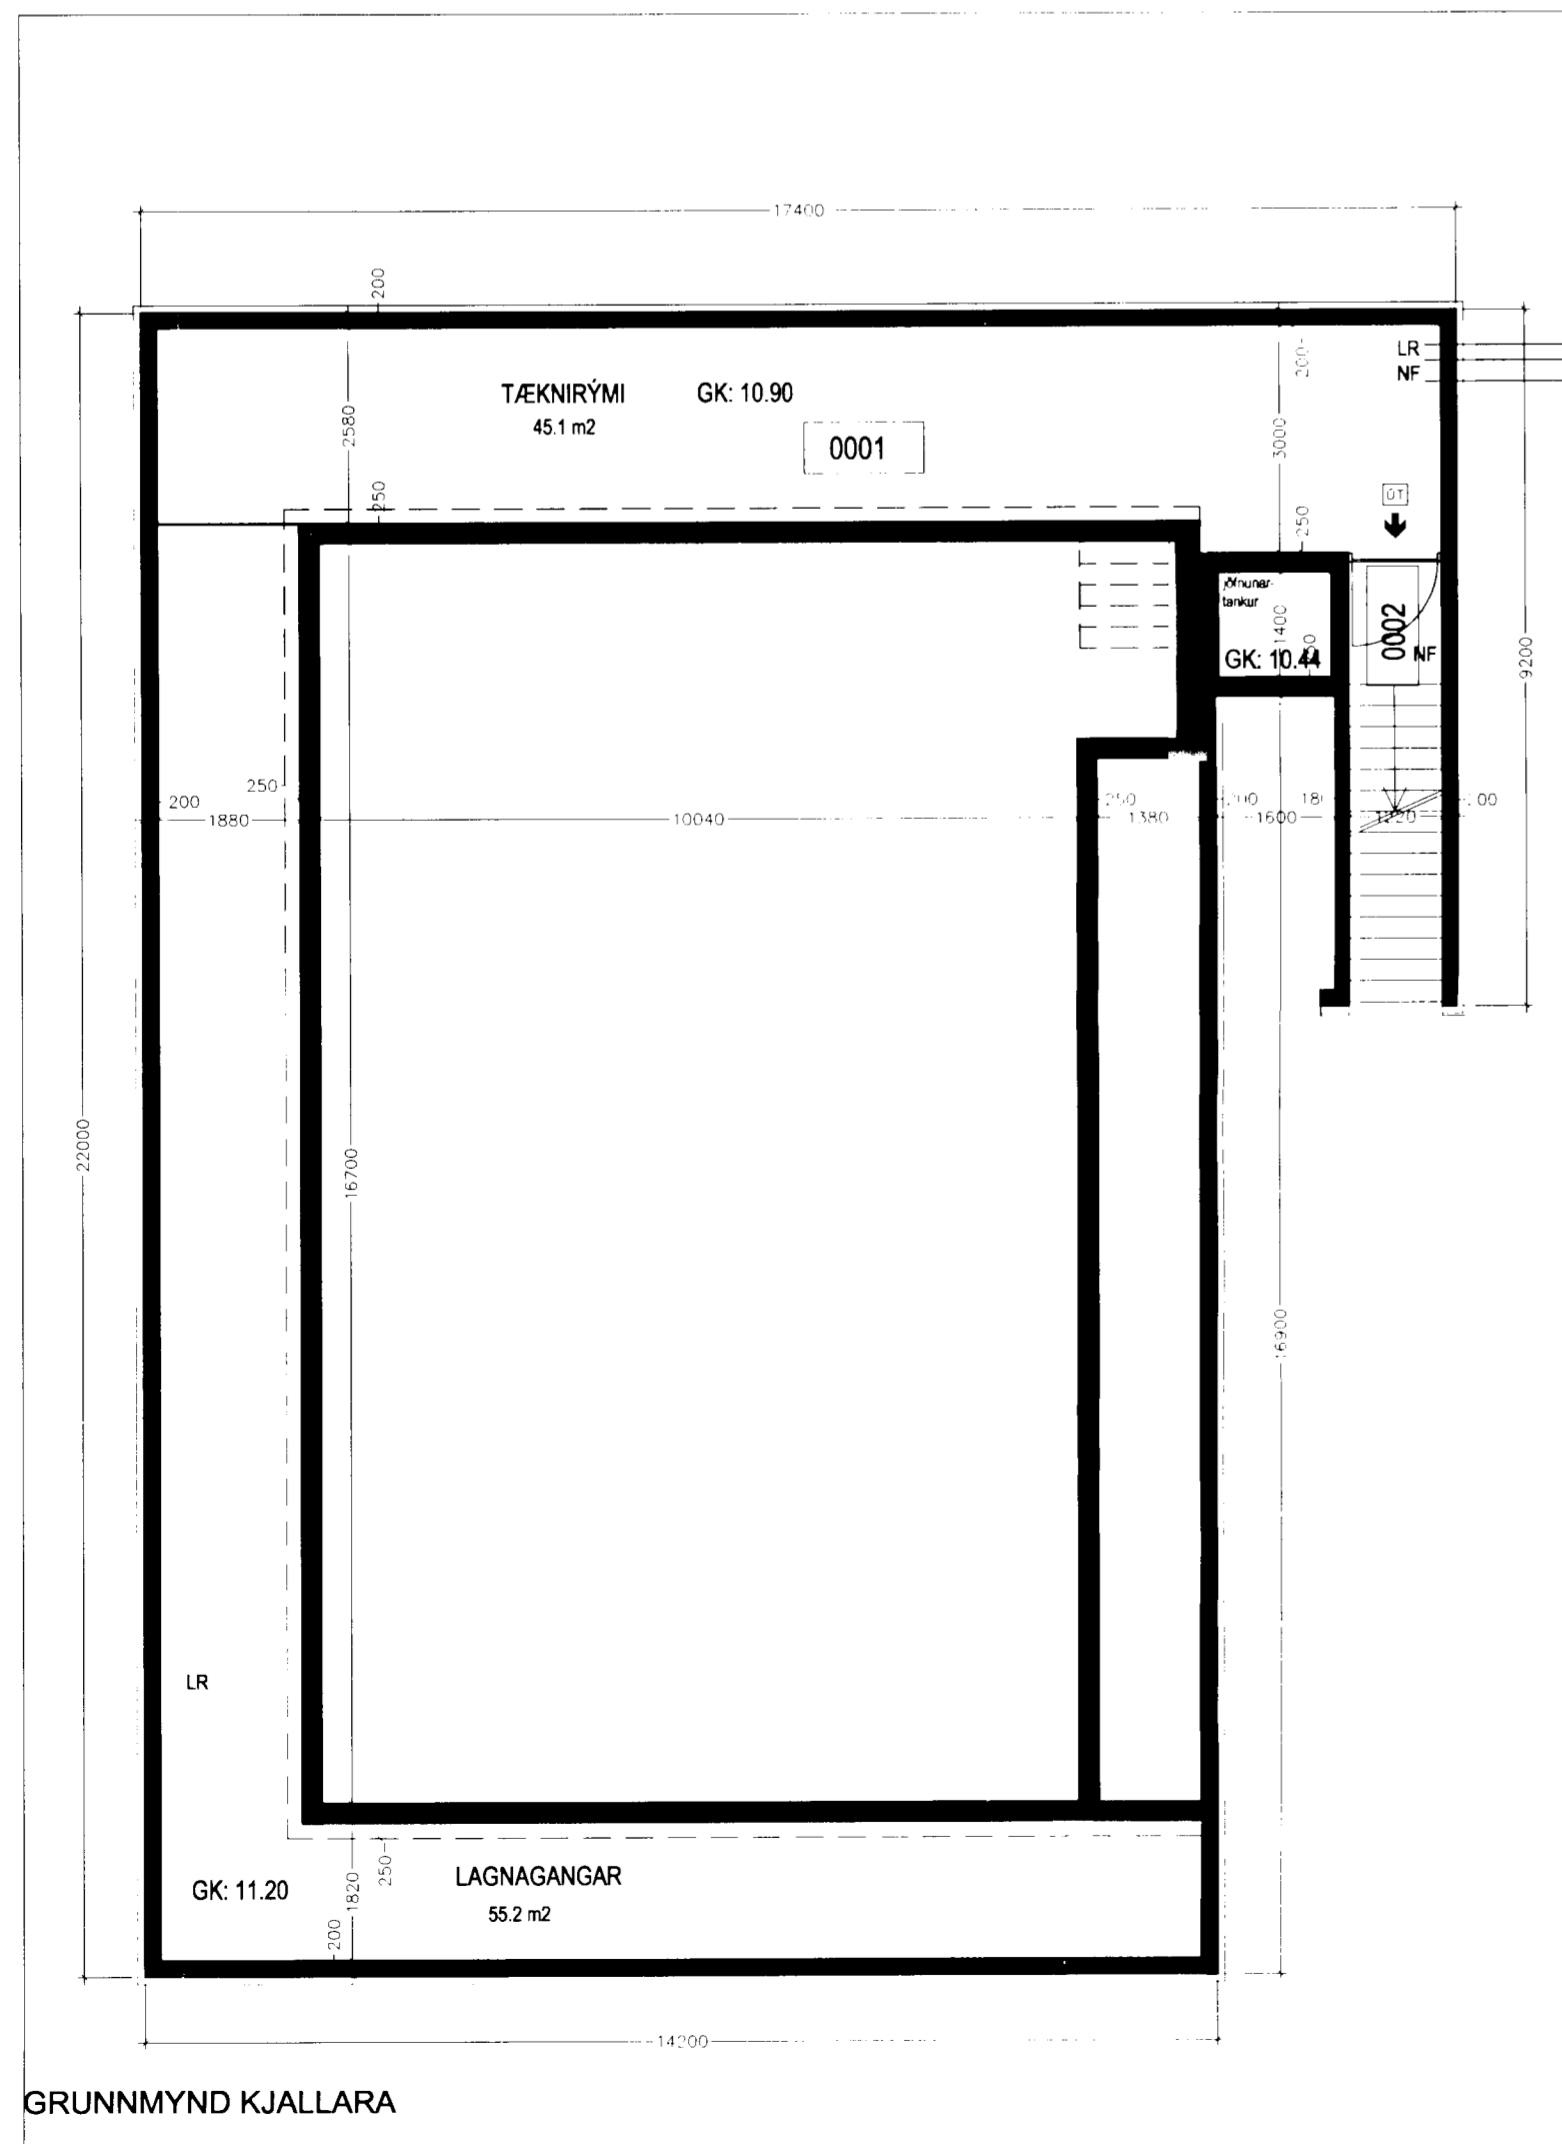


GRUNNMYND KJALLARA

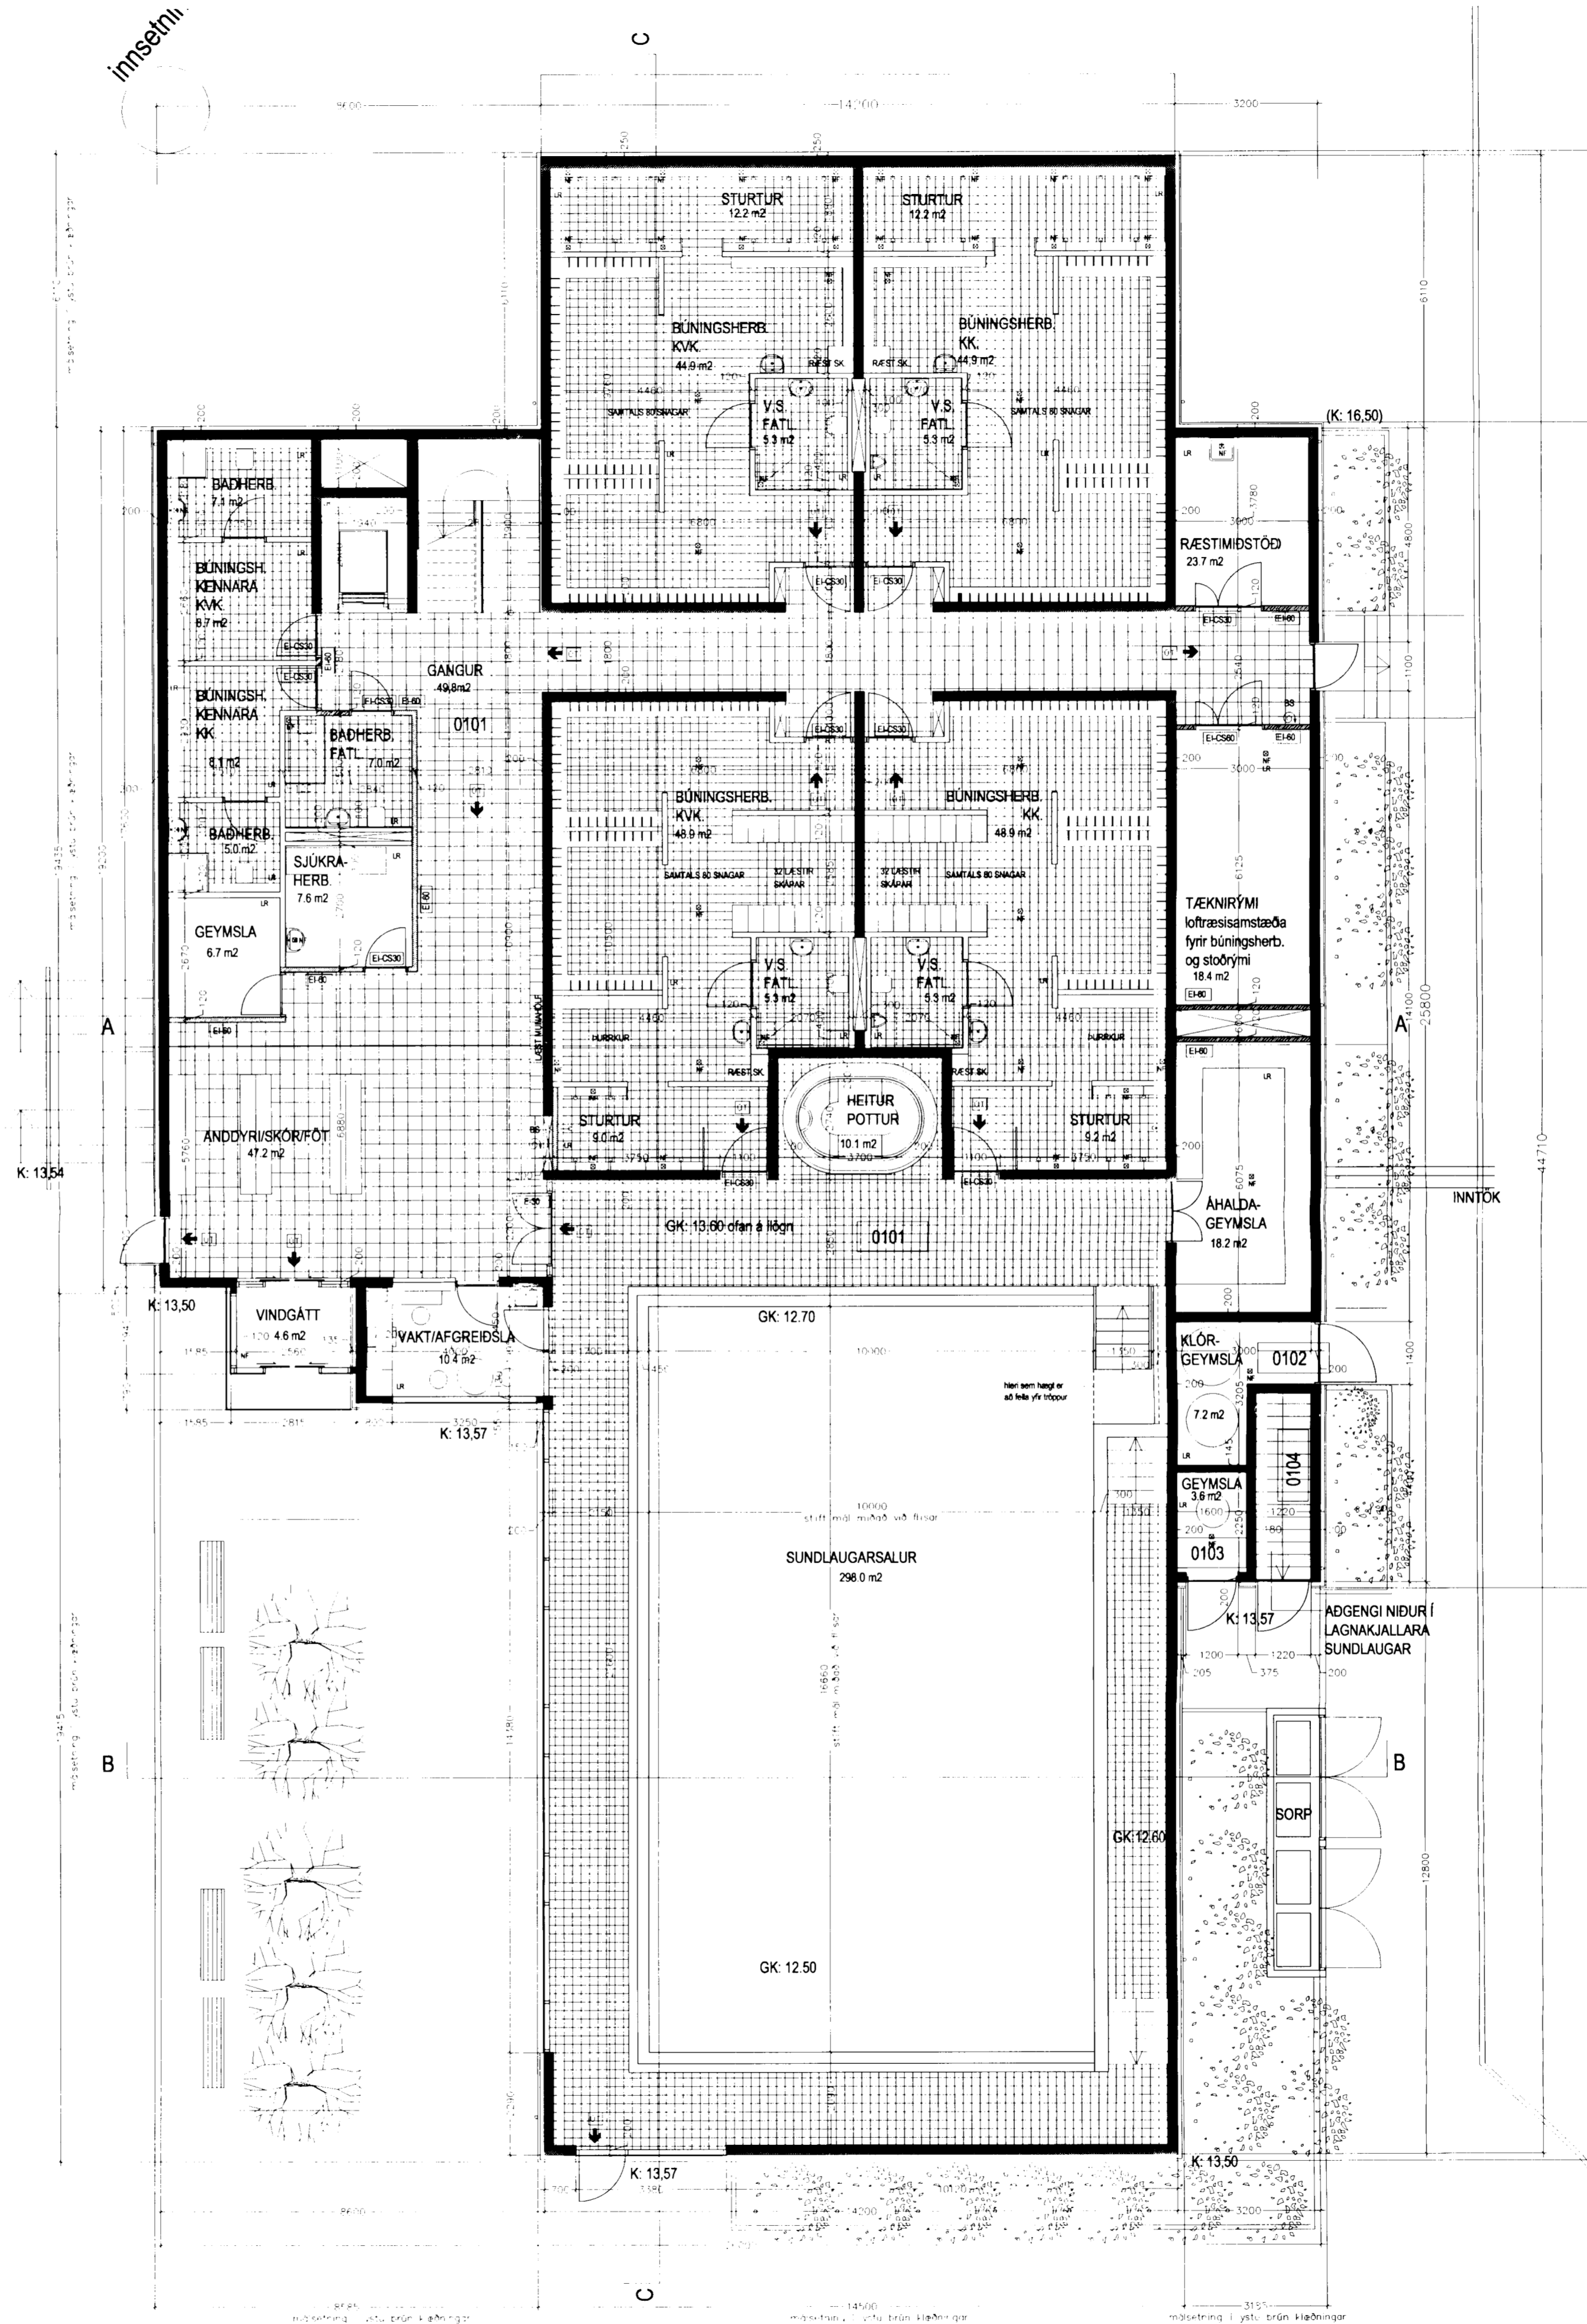

GRUNNMYND 1. HÆÐAR

*Sigurbjartur Halldórsson*

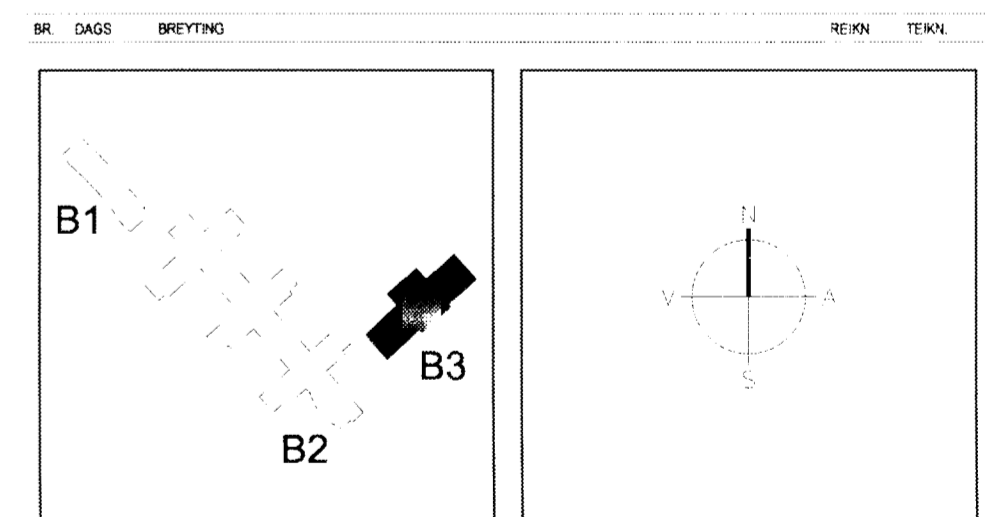

Á STOFUNNI  
ARKITEKTAR  
BERGSTADASTRÆTI 10, KVK, sími 551-1480, netfang stofn@stofn.is

FINNUR BJÖRGVINSSON  
HILMAR DÓR BJÖRNSSON  
SIGRÍÐUR ÓLAFSDÓTTIR

VSÓ  
VSÓ RÁÐGJÖF

SÖLVANGSVEGUR 4  
LÆKJARKÓLI - ÍÞRÓTTAÚSNÆÐI

GRUNNMYND 1. HÆÐAR OG KJALLARA	HANNAÐATEKNI. SÓ ATH. SAMÞYKKT KT. 60595-1399
KVARÐI 1:100 VERKFR.	REYKJAVK SÍ 04 2004 SÍ 04 2004