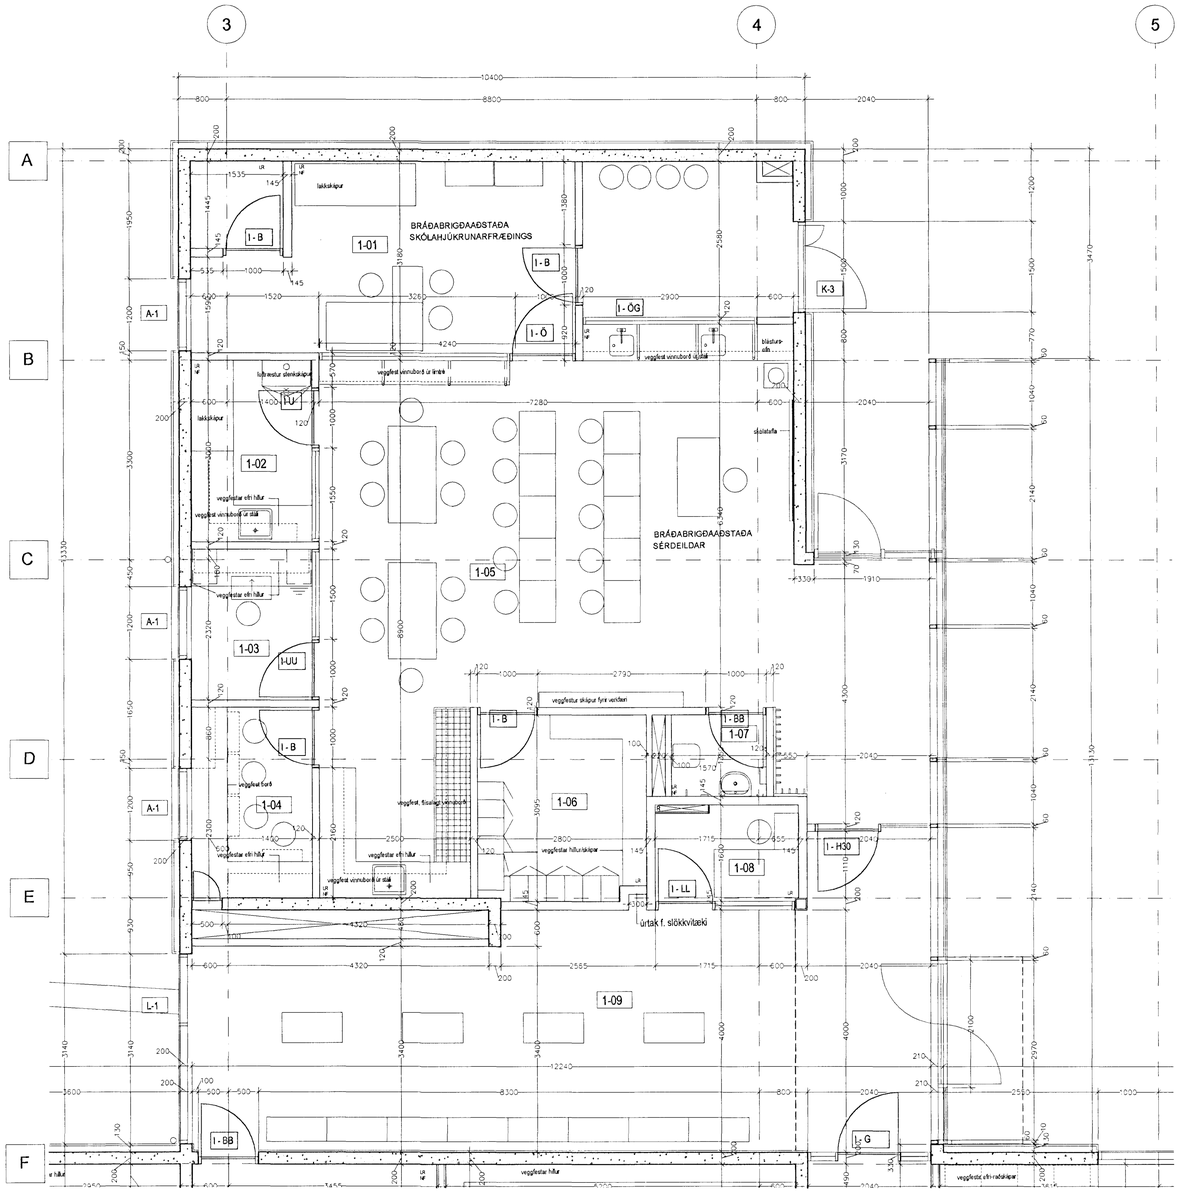

GRUNNMYND 2. HÆÐAR 1:50, ÞVERÁLMA

Ingibjörg Elafsd 01670-5465

BR.	DAGS.	BREYTING	REIKN.	TEIKN.

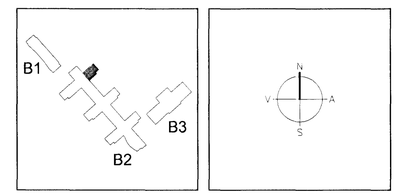

ARKITEKTAR
BERGSTAÐASTRÆTI 10, RVK
sími 551-1460, netfang arkitekt@ishof.is
FINNUR BJÖRGVINSSON
HILMAR ÞÓR BJÖRNSSON
SIGRÍÐUR ÓLAFSDÓTTIR

LANDMÓTUN
EINAR E. SÆMUNDSEN
INGIBJÖRG KRISTJÁNSDÓTTIR
MARGRÉT SIGURÐARDÓTTIR

VSÓ RÁÐGJÖF

Byggingafulltrúinn í Reykjavík
05 JÚNÍ 2002
VG

SÓLVANGSVEGUR 4
LÆKJARSKÓLI

GRUNNMYND 1. hæðar
ÞVERÁLMA 2a
1. áfangi bráðabirgða-aðstaða hjúkrunarfræðings og sérdeildar

HANNAÐ/TEIKN.	SÓ
ATH.	
SAMÞYKKT	
KT.	660569-1399
REYKJAVÍK	20.04.2002

KVARÐI 1:50
VERKNR.
TEIKN. NR. B2-A-AVG1-001
BR.