


ÁSÝND NORÐ-VESTUR, ÞVERÁLMA E

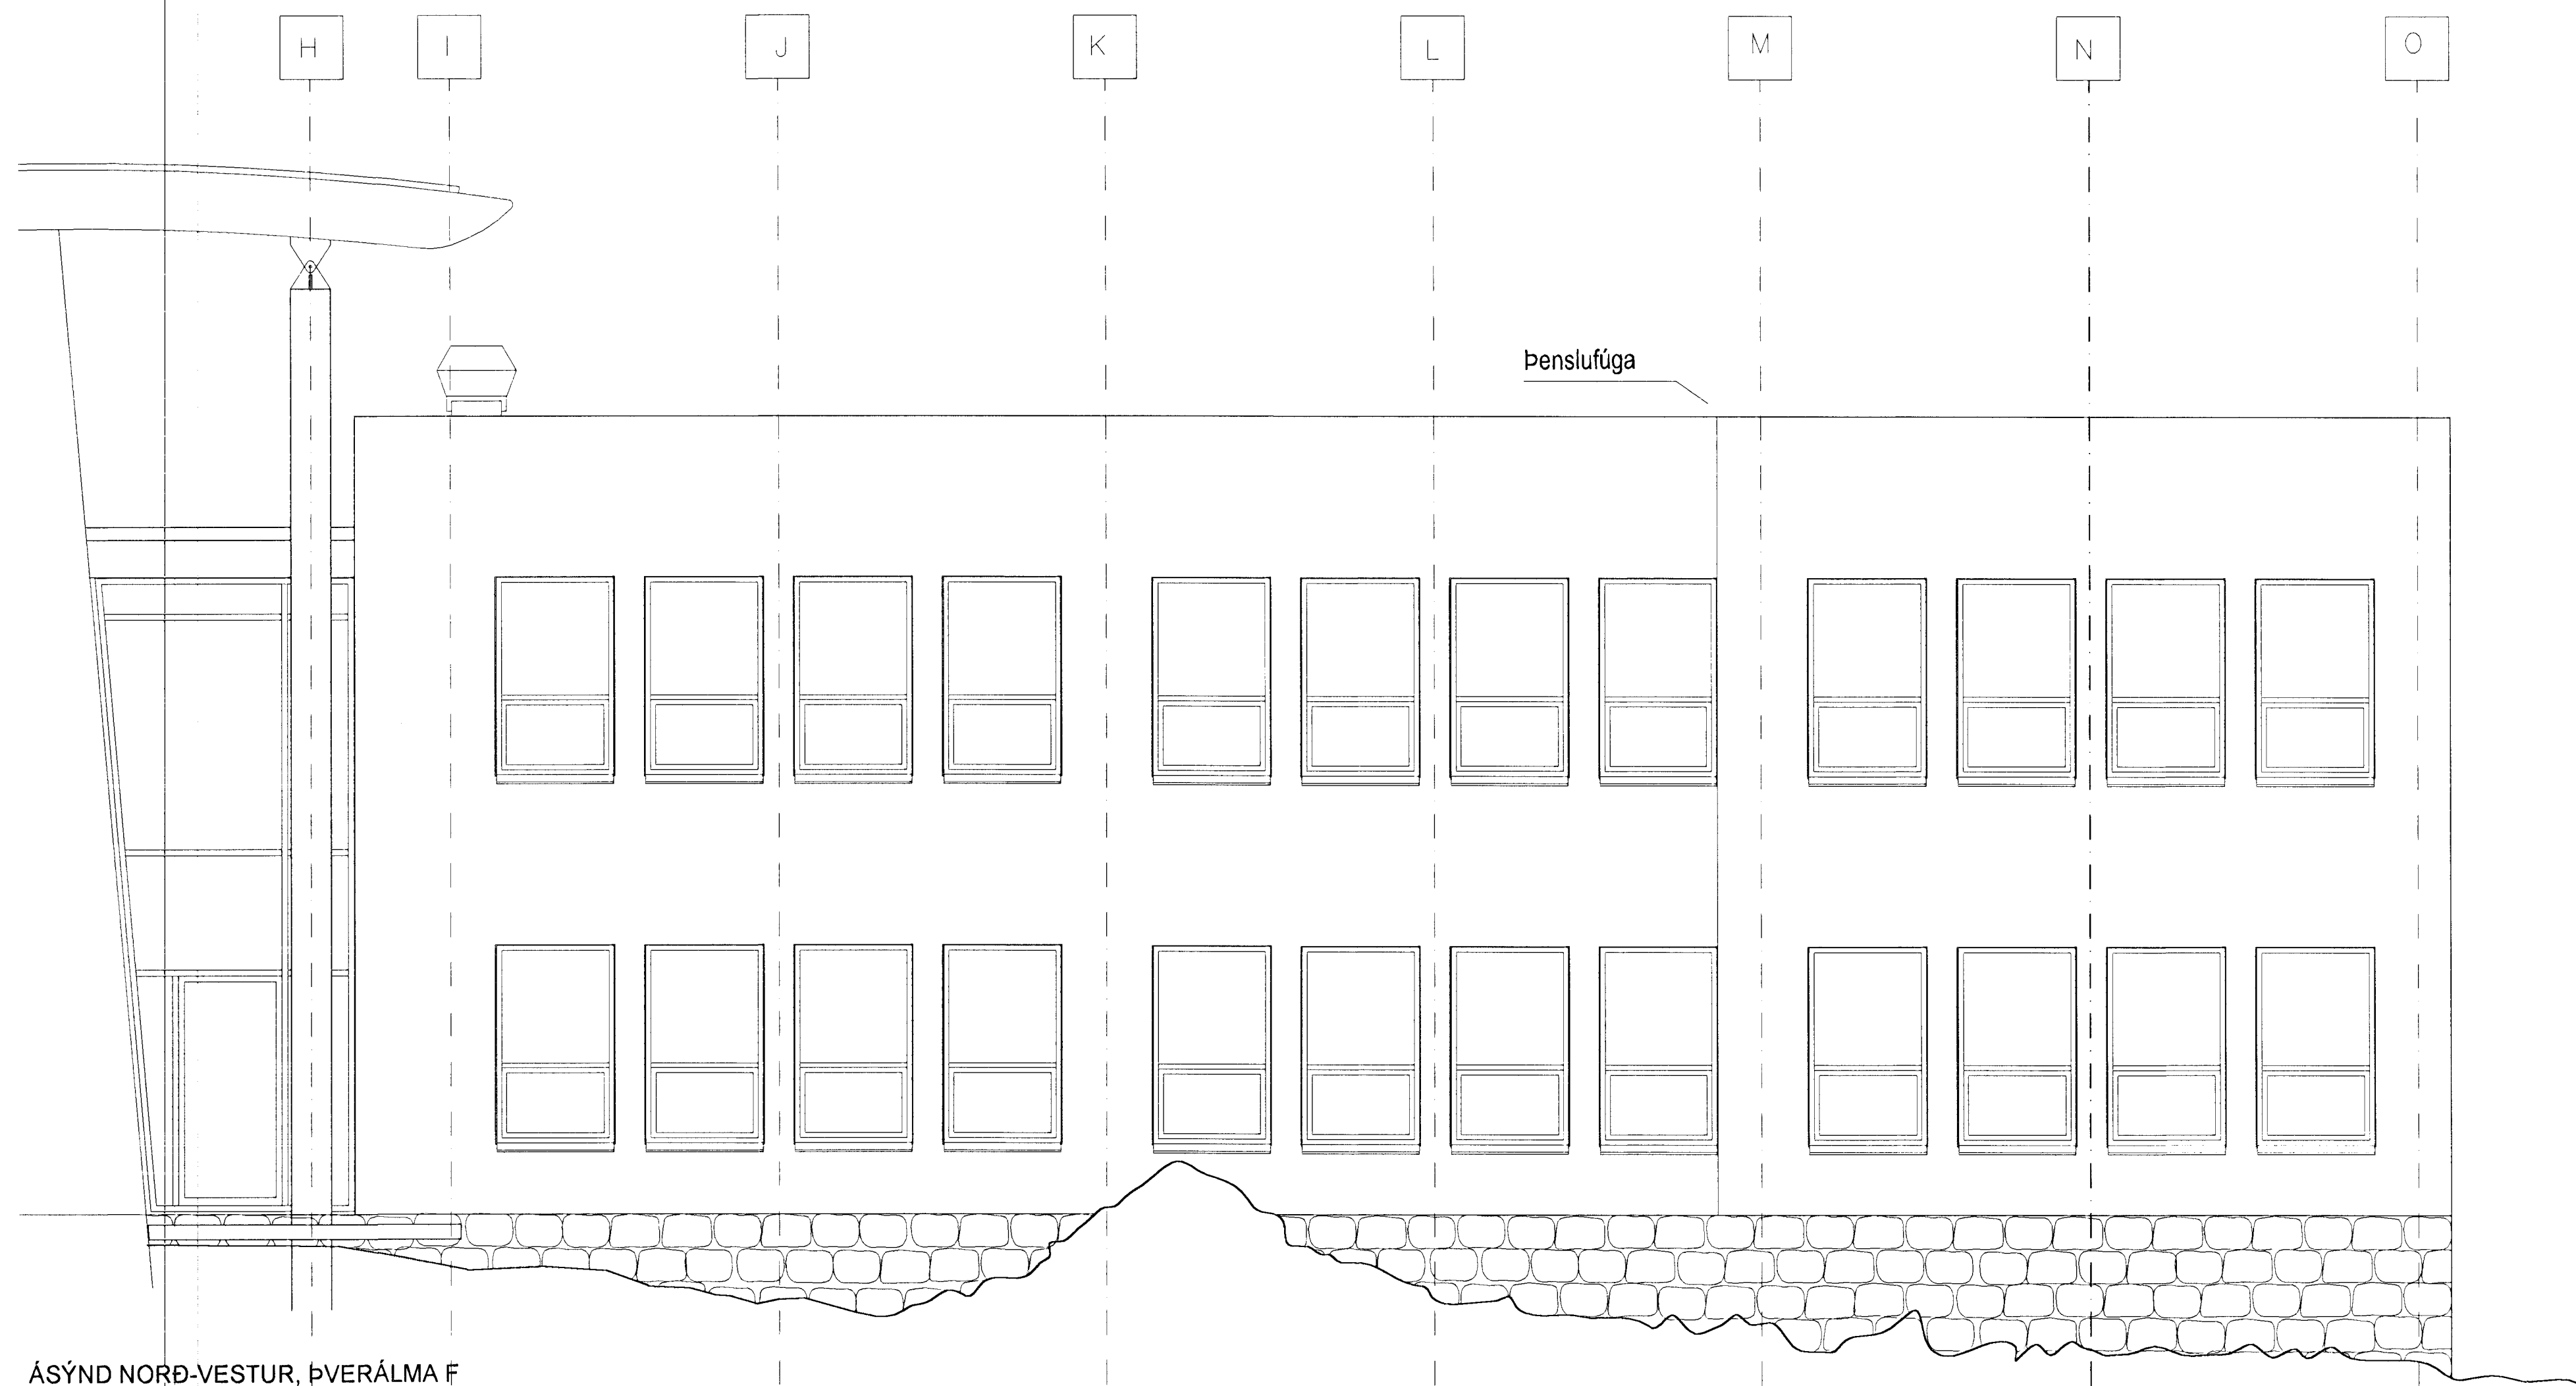


ÁSÝND NORÐ-VESTUR, ÞVERÁLMA F

ATH. endanlegir lagðkótar við byggingu. sjá teikn. landslagsarkitekta.

Sigríður Ólafsdóttir 071070-5069

BR. DAGS. BREYTING. REIKN. TEIKN.

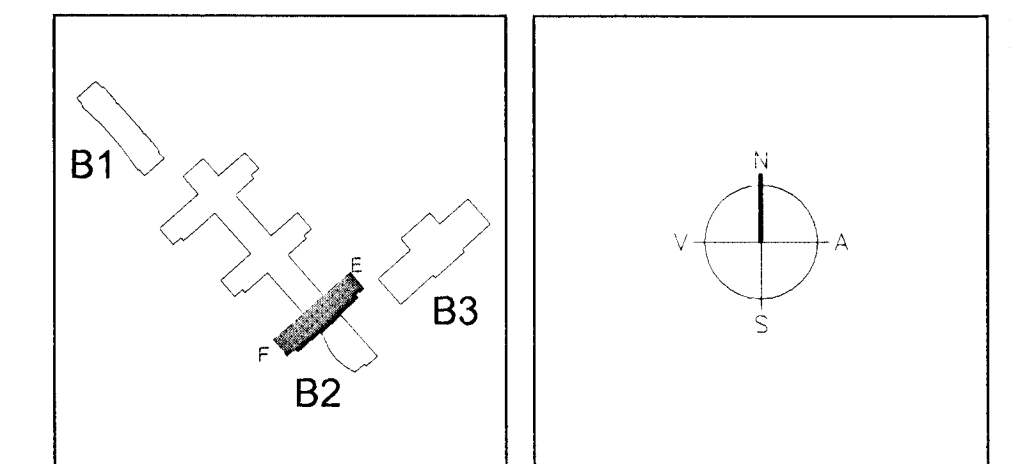

ARKITEKTAR
 BERGSTADASTRÆTI 10, RVK
 Sími 551-1460, netfang arkitekt@shoif.is

FINNUR BJÖRGVINSSON
HILMAR ÞÓR BJÖRNSSON
SIGRÍÐUR ÓLAFSDÓTTIR

LANDMÖTUN
 VITENLEGAR TÆLIFRÆÐINGAR OG TÆLIFRÆÐINGAR
 VITENLEGAR TÆLIFRÆÐINGAR OG TÆLIFRÆÐINGAR

VSÓ
 VSÓ RÁÐGJÖF

SÓLVANGSVEGUR 4
LÆKJARSKÓLI

9.3 JUNN 2022
 VG

ÚTLIT TIL NORÐVESTURS

MANNADEIKN. SÓV.Þ.
 ATH. SAMÞYKKT
 KT. SÍÐISB-1399
 REYKJAVÍK. 02.04.2022

VERNR. 1:50
 TEIKN NR. B2-A-VU-014