


ÁSYND SUB-AUSTUR, ÞVERÁLMA B

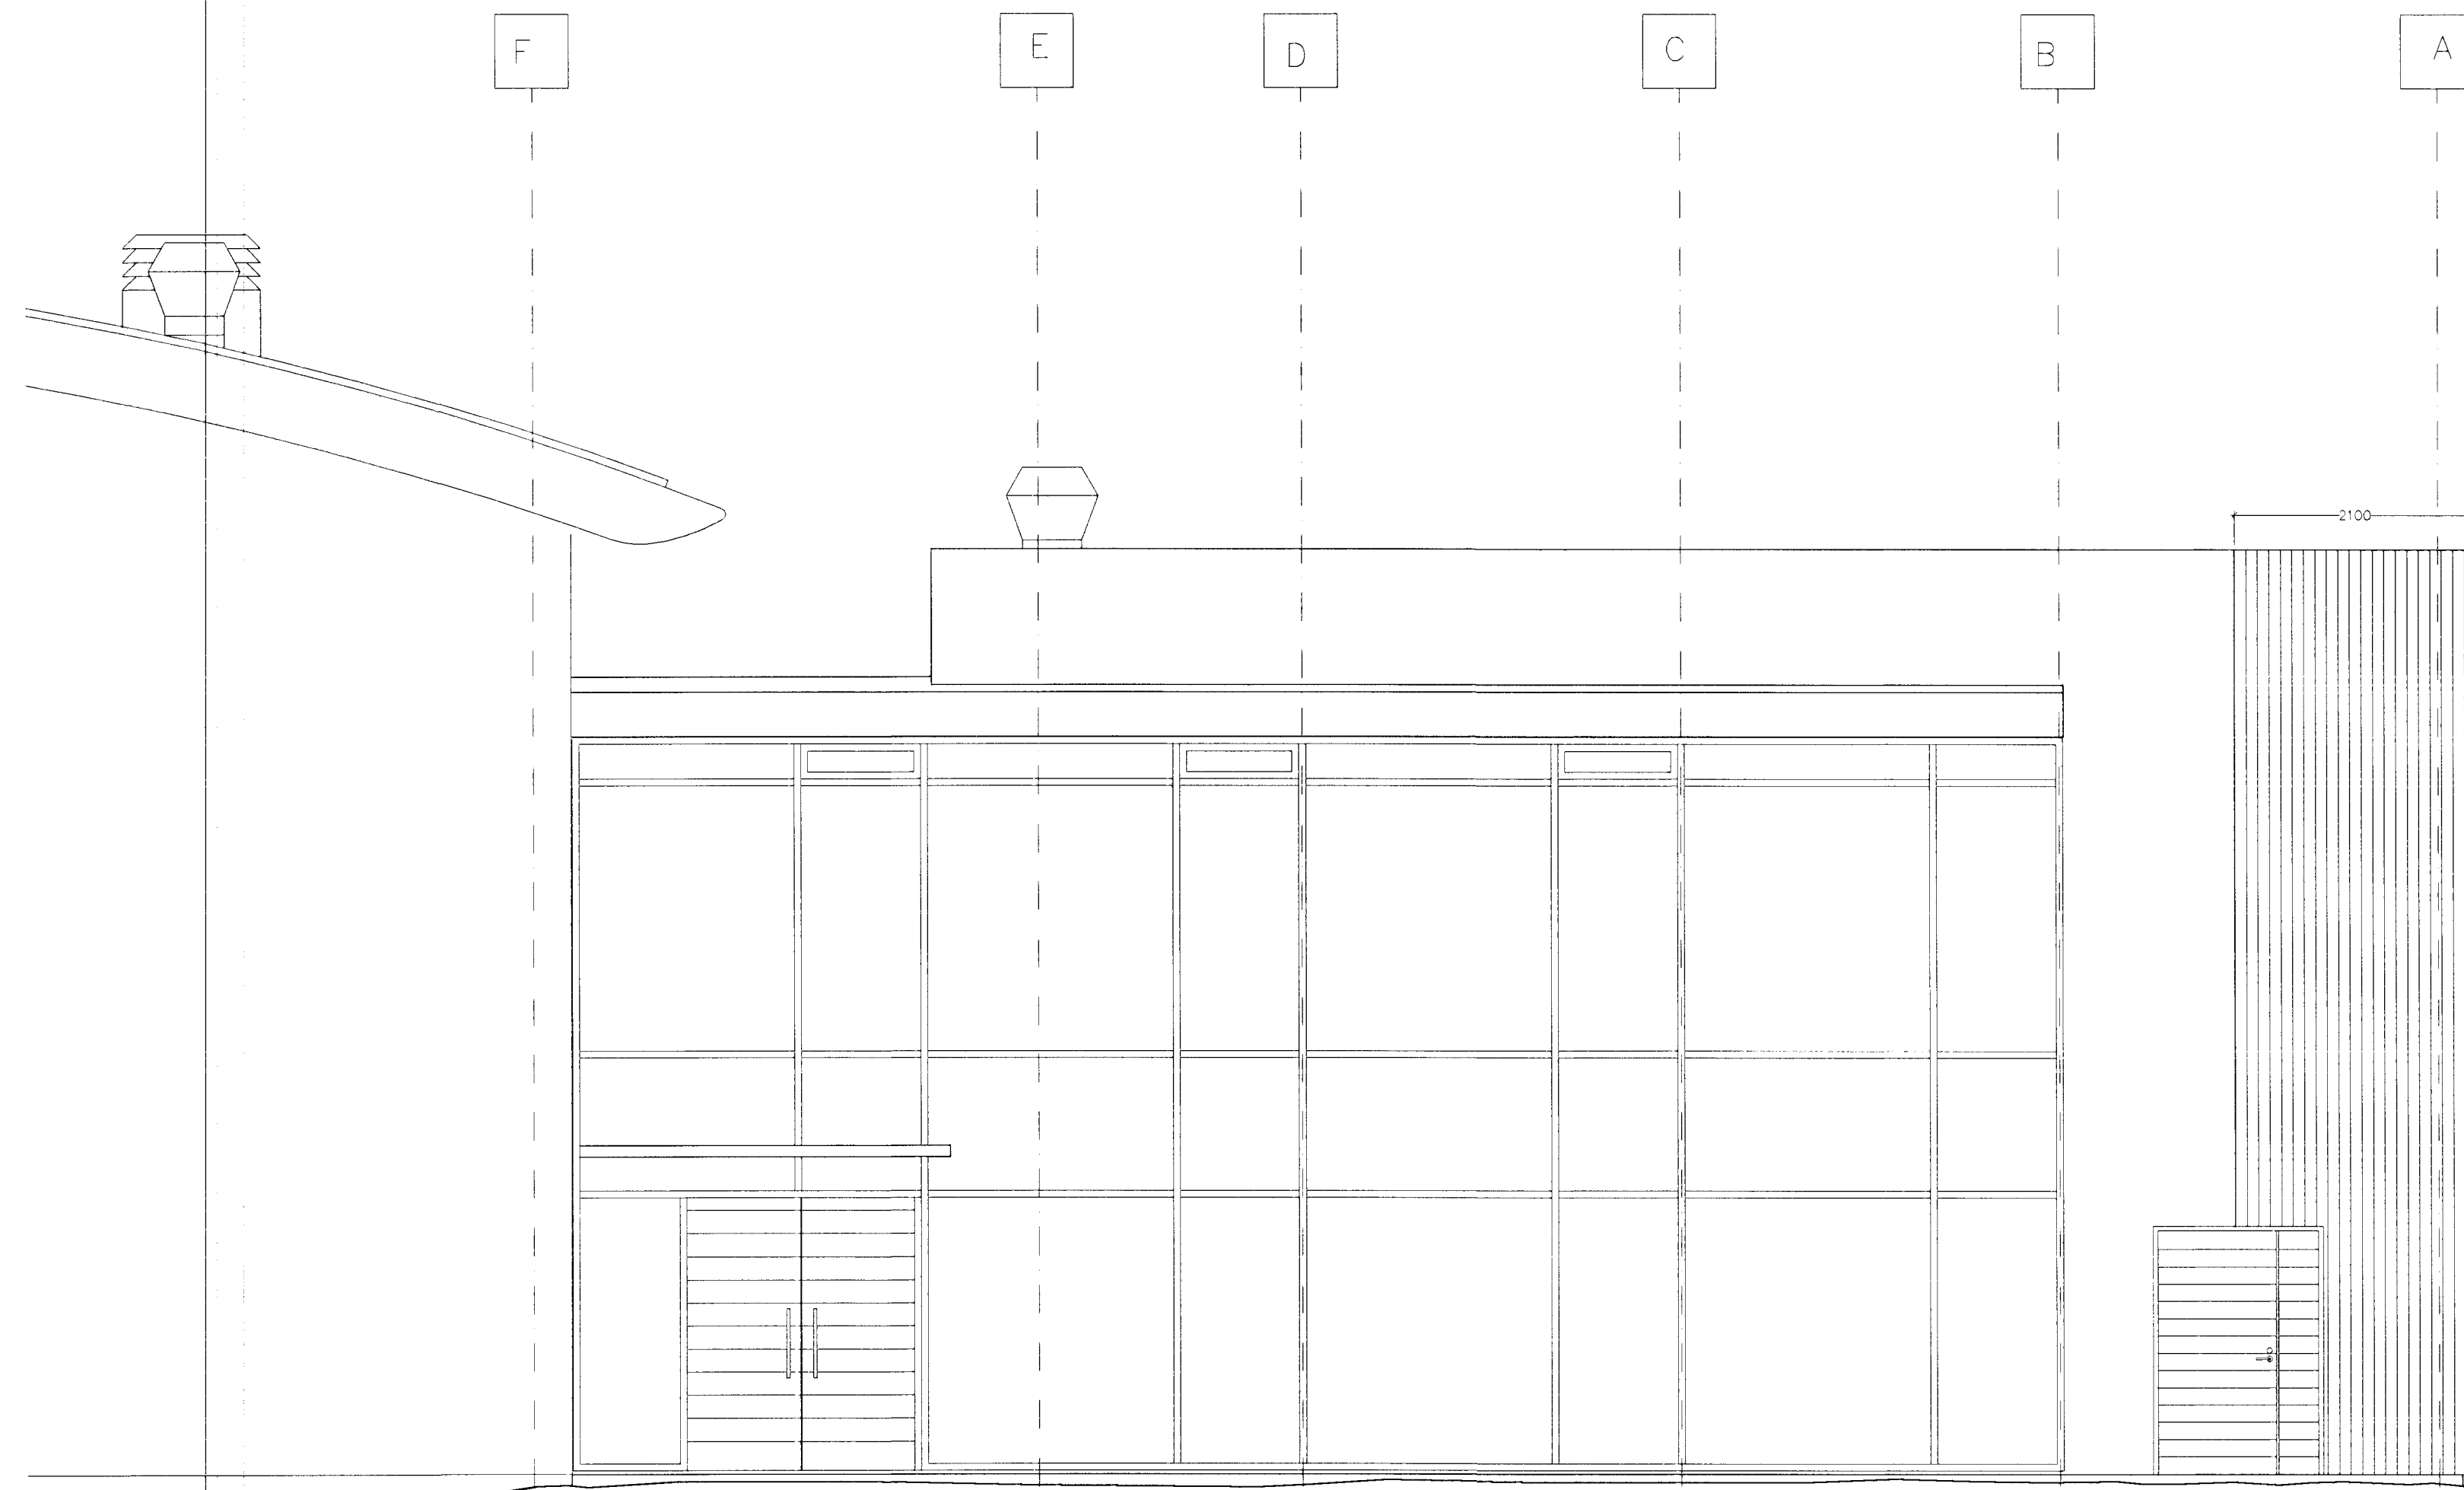


ÁSYND SUB-AUSTUR, ÞVERÁLMA A

hæðarkóti lands
sjá teikn. landslagsarkitekta

ATH. endanlegir landkótar við byggingu, sjá teikn. landslagsarkitekta.

Sigridur Ólafsdóttir 071070-5000

BR DAGS BREYTING REIKN TEIKN

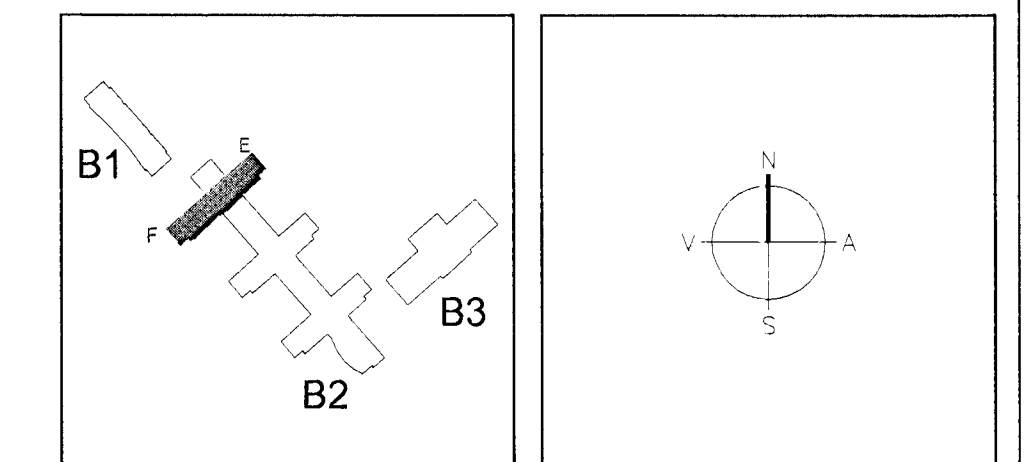

ARKITEKTAR
BERGSTADASTR. 10. RVK
sími 551-1460, netfang arkitekt@shof.is

FINNUR BJÖRGVINSSON
HILMAR ÞÓR BJÖRNSSON
SIGRÍÐUR ÓLAFSDÓTTIR

LANDMÖTUN
EINAR E. SÆMUNDSEN
INGIBJÖRG KRISTJÁNSDÓTTIR
MARGRÉT SIGURDARDÓTTIR

VSÓ
VSÓ RÁÐGJÖF
BORGARTUN 20 108 REYKJAVÍK, Sími 595-8000, Sími 595-8001, Netfang vs@vs.is

SÓLVANGSVEGUR 4
LÆKJARSKÓLI

ÚTLIT TIL SUBAUSTURS

HANNADEIKN SOUS
ATH
SAMSKYKKT
KT 60058-1359
REYKJAVÍK 02.04.2022

KVAÐI 1:50
VERKNR. TEIKN NR. REYKJAVÍK 02.04.2022 BR

B2-A-VU-018

