


GRUNNMYND 1. HÆÐAR 1:50, ÞVERÁLMA

skástríkuð svæði á kerfisloftum merka gataðar hljóðsögspótur kerfisloft eru almennt tekin niður um 450mm nema annað sé tekið fram

Sigríður Ólafsdóttir 071070-5069

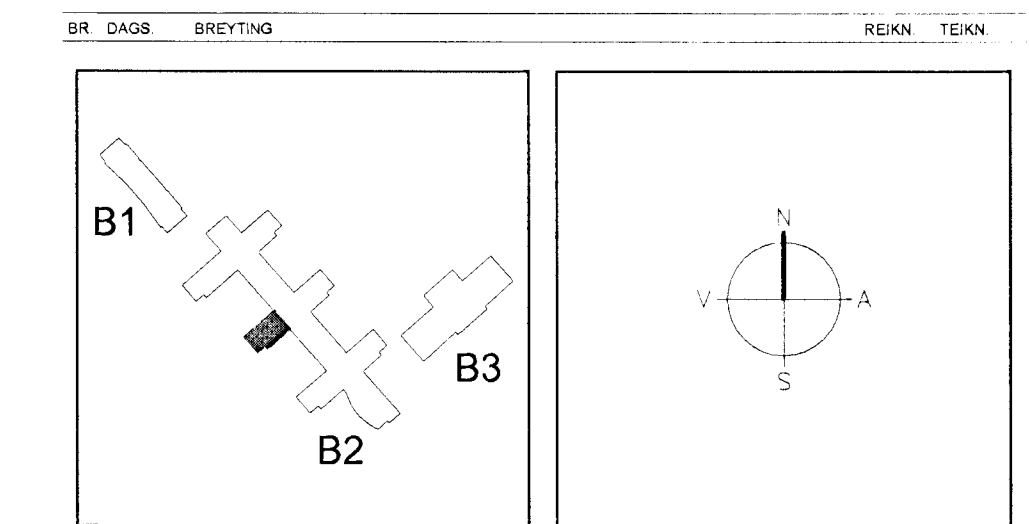

ARKITEKTAR
BERGSTADASTRÆTI 10, RVK
Sími 551-1400, netfang arkitekt@shof.is

FINNUR BJÖRGVINSSON
HILMAR ÞÓR BJÖRNSSON
SIGRÍÐUR ÓLAFSDÓTTIR

LANDMÖTUN
EINAR E. SJEMUNDSEN
INGIBJÖRG KRISTJÁNSDÓTTIR
MARGRÉT SIGURDÁRDÓTTIR

VSÓ
VSÓ RÁÐGJAF
BORGARTÚR 20, 105 REYKJAVÍK, VFI 565-8000, SIMPRÉF 565-8111, NETFANG vs@vs.is

SÓLVANGSVEGUR 4
LÆKJARSKÓLI

| | | |
|----------------------------------|---|------------------|
| LOFTPLAN 1. HÆÐAR ÞVERÁLMA 1d | HANNAÐTEKNI ATH SAMÞYKKT KT REYKJAVÍK | 90 20 04 2002 |
|----------------------------------|---|------------------|

VERKNR 1:50
TEKNI NR
BR

B2-A-VF-020

03 JUNI 2002
VG