


GRUNNMYND 2. HÆÐAR 1:50, AÐALÁLMA

skástrikuð svæði á kerfisloftum merkja gataðar hljóðisogspötur
kerfisloft í kennslustofum eru almennt tekin niður um 450 mm
nema annað sé tekið fram
hæð álkerfislofta: sjá sniðteikningar

Sigríður Ólafsdóttir 071070 5069

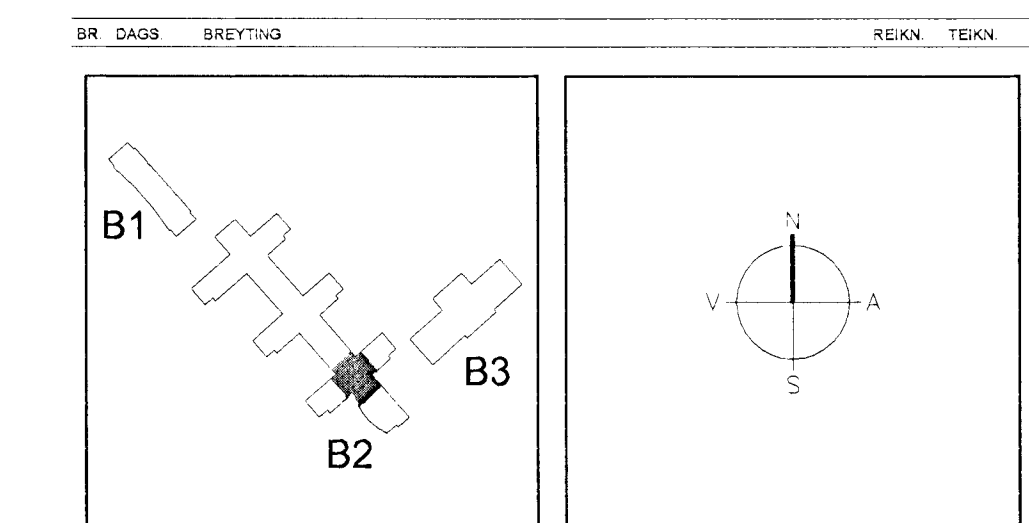

ARKITEKTAR
BERGSTADASTRÆTI 10, RVK
Sími 551-1460, netfang arkitekt@ghof.is

FINNUR BJÖRGVINSSON
HILMAR ÞÓR BJÖRNSSON
SIGRÍÐUR ÓLAFSDÓTTIR

LANDMÖTUN
EINAR E. SÆMUNDSEN
INGIBJÖRG KRISTJÁNSDÓTTIR
MARGRÉT SIGURDÁRSDÓTTIR

VSÓ
VSÓ RÁÐGJÖF
BORGARTUN 20, 105 REYKJAVÍK, SÍMI 545-8000, SIMSÍMIFRÉTTINGARSTJÓRNINGUR

SÓLVANGSVEGUR 4
LÆKJARSKÓLI

LOFTPLAN 2. hæðar
AÐALÁLMA 2a

HANNAÞEKN
SD
ATH.
SAMÞYKKT
KT
660585-1399

KVARDI 1:50
VERKUR

REYKJAVÍK
20.04.2002

TEIKN. NR.
BR

9.5 JUNI 2002
VG

B2-A-VF-035