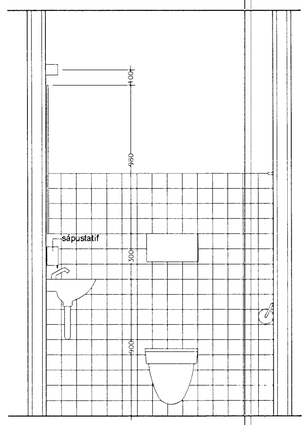

ÁSÝND B:B RÝMI 1-31, 1-56

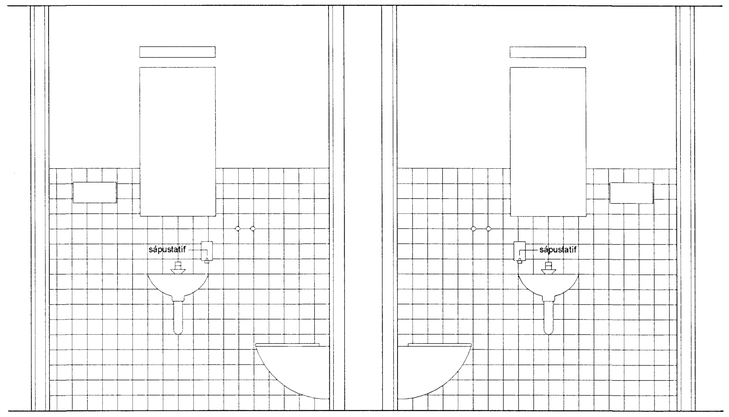

ÁSÝND A:A RÝMI 1-31, 1-56

ÁSÝND A:A RÝMI 1-30, 1-53

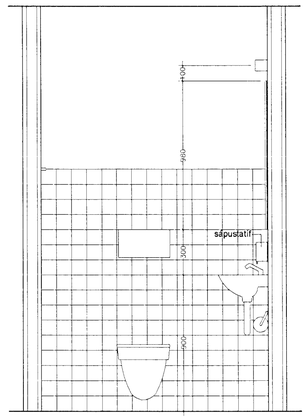

ÁSÝND C:C RÝMI 1-30, 1-53

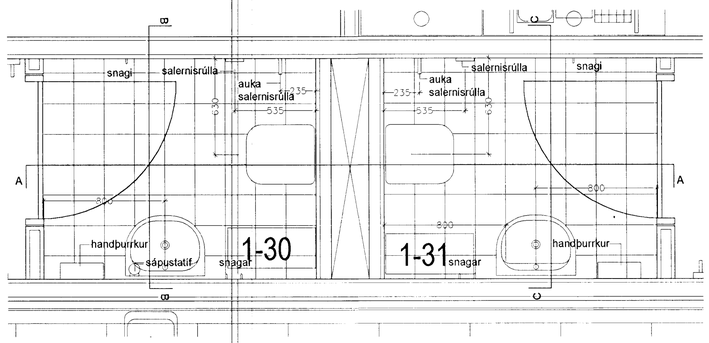

GRUNNMYND RÝMI 1-30, 1-53, 1-31, 1-56
SNYRTINGAR Í SÉRGREINASTOFUM

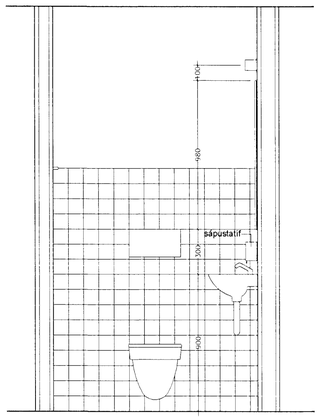

ÁSÝND A:A, RÝMI 1-37

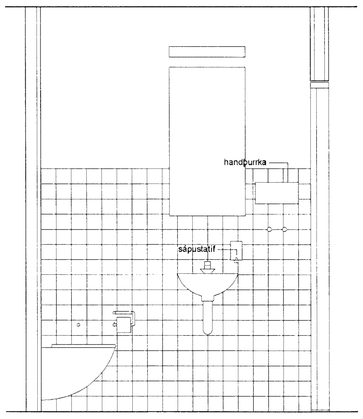

ÁSÝND B:B, RÝMI 1-37

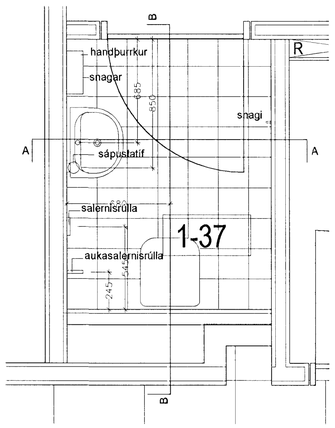

GRUNNMYND RÝMI 1-37

Sigurður Ólafsson 071070 5769

BR	DAGS.	BREYTING	REIKN.	TEIKN.

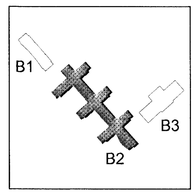

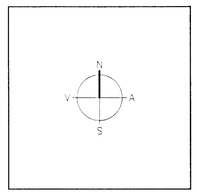

ARKITEKTAR
BERGSTAÐASTRÆTI 10, RVK
sími 551-1460, netfang arkitekt@ishof.is
FINNUR BJÖRGVINSSON
HILMAR ÞÓR BJÖRNSSON
SIGRÍÐUR ÓLAFSDÓTTIR

LANDMÓTUN
EINAR E. SÆMUNDSEN
INGIBJÖRG KRISTJÁNSDÓTTIR
MARGRÉT SIGURÐARDÓTTIR

VSÓ RÁÐGJÖF

Byggingarfulltrúinn í Reykjavík
03 JÚNÍ 2002
VG

SÓLVANGSVEGUR 4
LÆKJARSKÓLI

	HANNAÐ/TEIKN.	SÓRGK
INNRÉTTINGAR	ATH.	
SNYRTINGAR Á SÉRGREINASTOFUM	SAMÞYKKT	
RÝMI SJÁ TEIKN.	KT.	680589-1399
GRUNNMYNDIR, SNIÐ, ÁSÝNDIR	REYKJAVÍK	

KVARÐI 1:20

VERKNR. TEIKN. NR. BR.

B2-A-VI-024