



ÞVERSNIÐ A:A

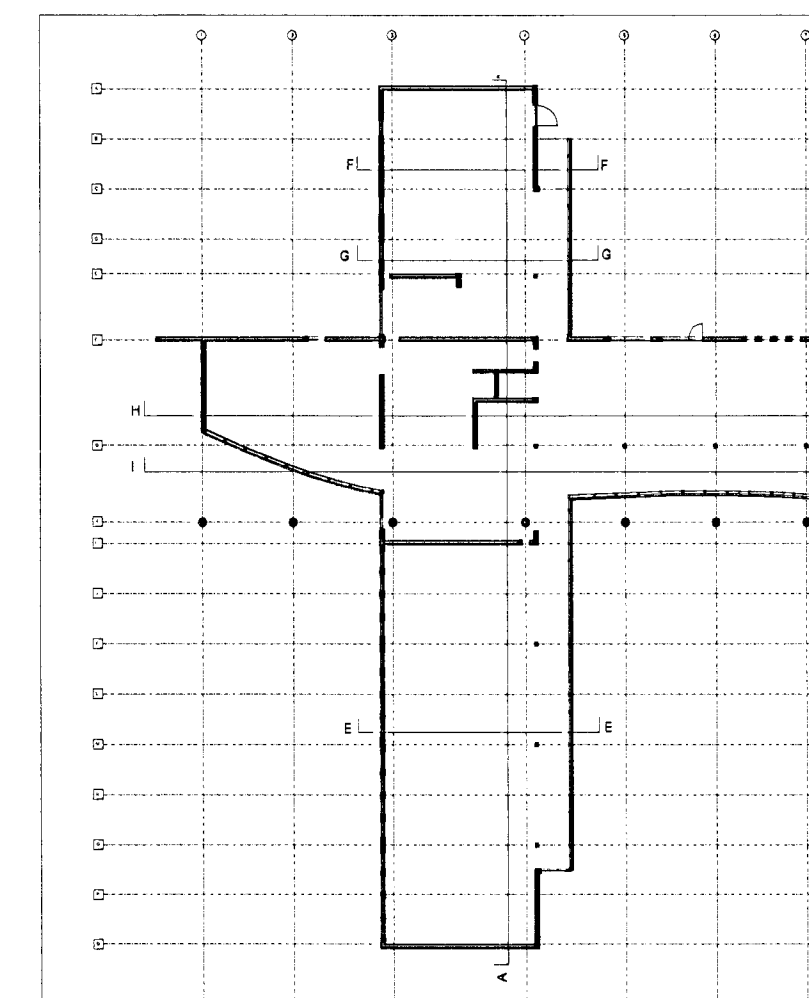

ATH: endanlegir landskrár við byggingu. sjá teikn. landslagsarkitektá.

*Sigríður Olafsdóttir* 071070-5669

A 02.04.02 Fram útlit bætt um 8 breytingu, könn 2 hæðir hækkað um 11.32  
BR DAGS BREYTING REKNI TEKNI

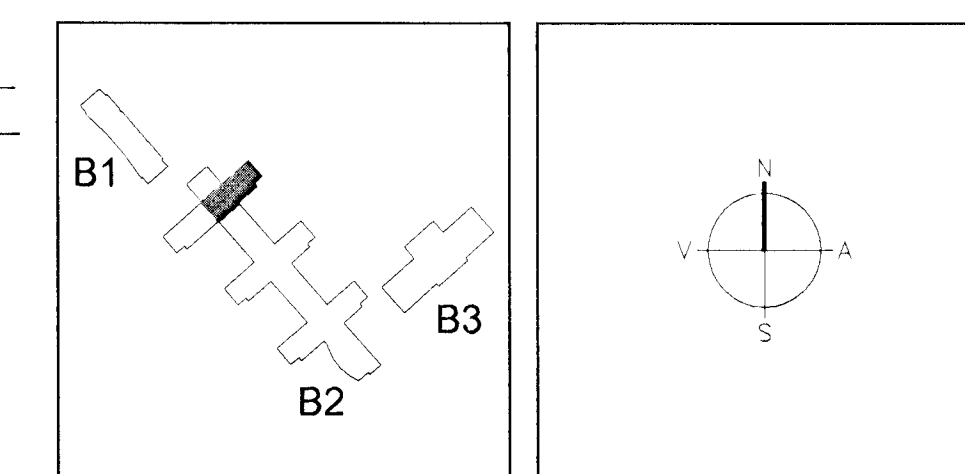

**ARKITEKTAR** FINNUR BJÖRGVINSSON  
BERGSTADASTRÆTI 10, RVK HILMAR ÞÓR BJÖRNSSON  
sími 551-1460, netfang arkitekt@ishof.is SIGRÍÐUR OLAFSDÓTTIR

**LANDMÖTUN** EINAR E. SÆMUNDSEN  
INGIBJÖRG KRISTJÁNSDÓTTIR  
MARGRÉT SIGURDARDÓTTIR

**VSÓ** VSÓ RÁÐGGJÖF  
BORGARTÚN 10, 101 REYKJAVÍK, SM 185 5010, SÍÐRÉP 565 5010, NETFANG vs@vs.is

**SÓLVANGSVEGUR 4**  
**LÆKJARSKÓLI**

SNÍÐ A:A	HANNAÐTEKNI	90
	ATH:	
	SAMBYKKT	
	KT	660589-1399
KVÆÐI 1:50	REYKJAVÍK	16.01.2002
VERNR	TEKNI NR.	BR

B2-A-VS-002

A

Bygginguformáttur hefur verið  
Afgreitt þann  
03 JUNI 2002  
VG