
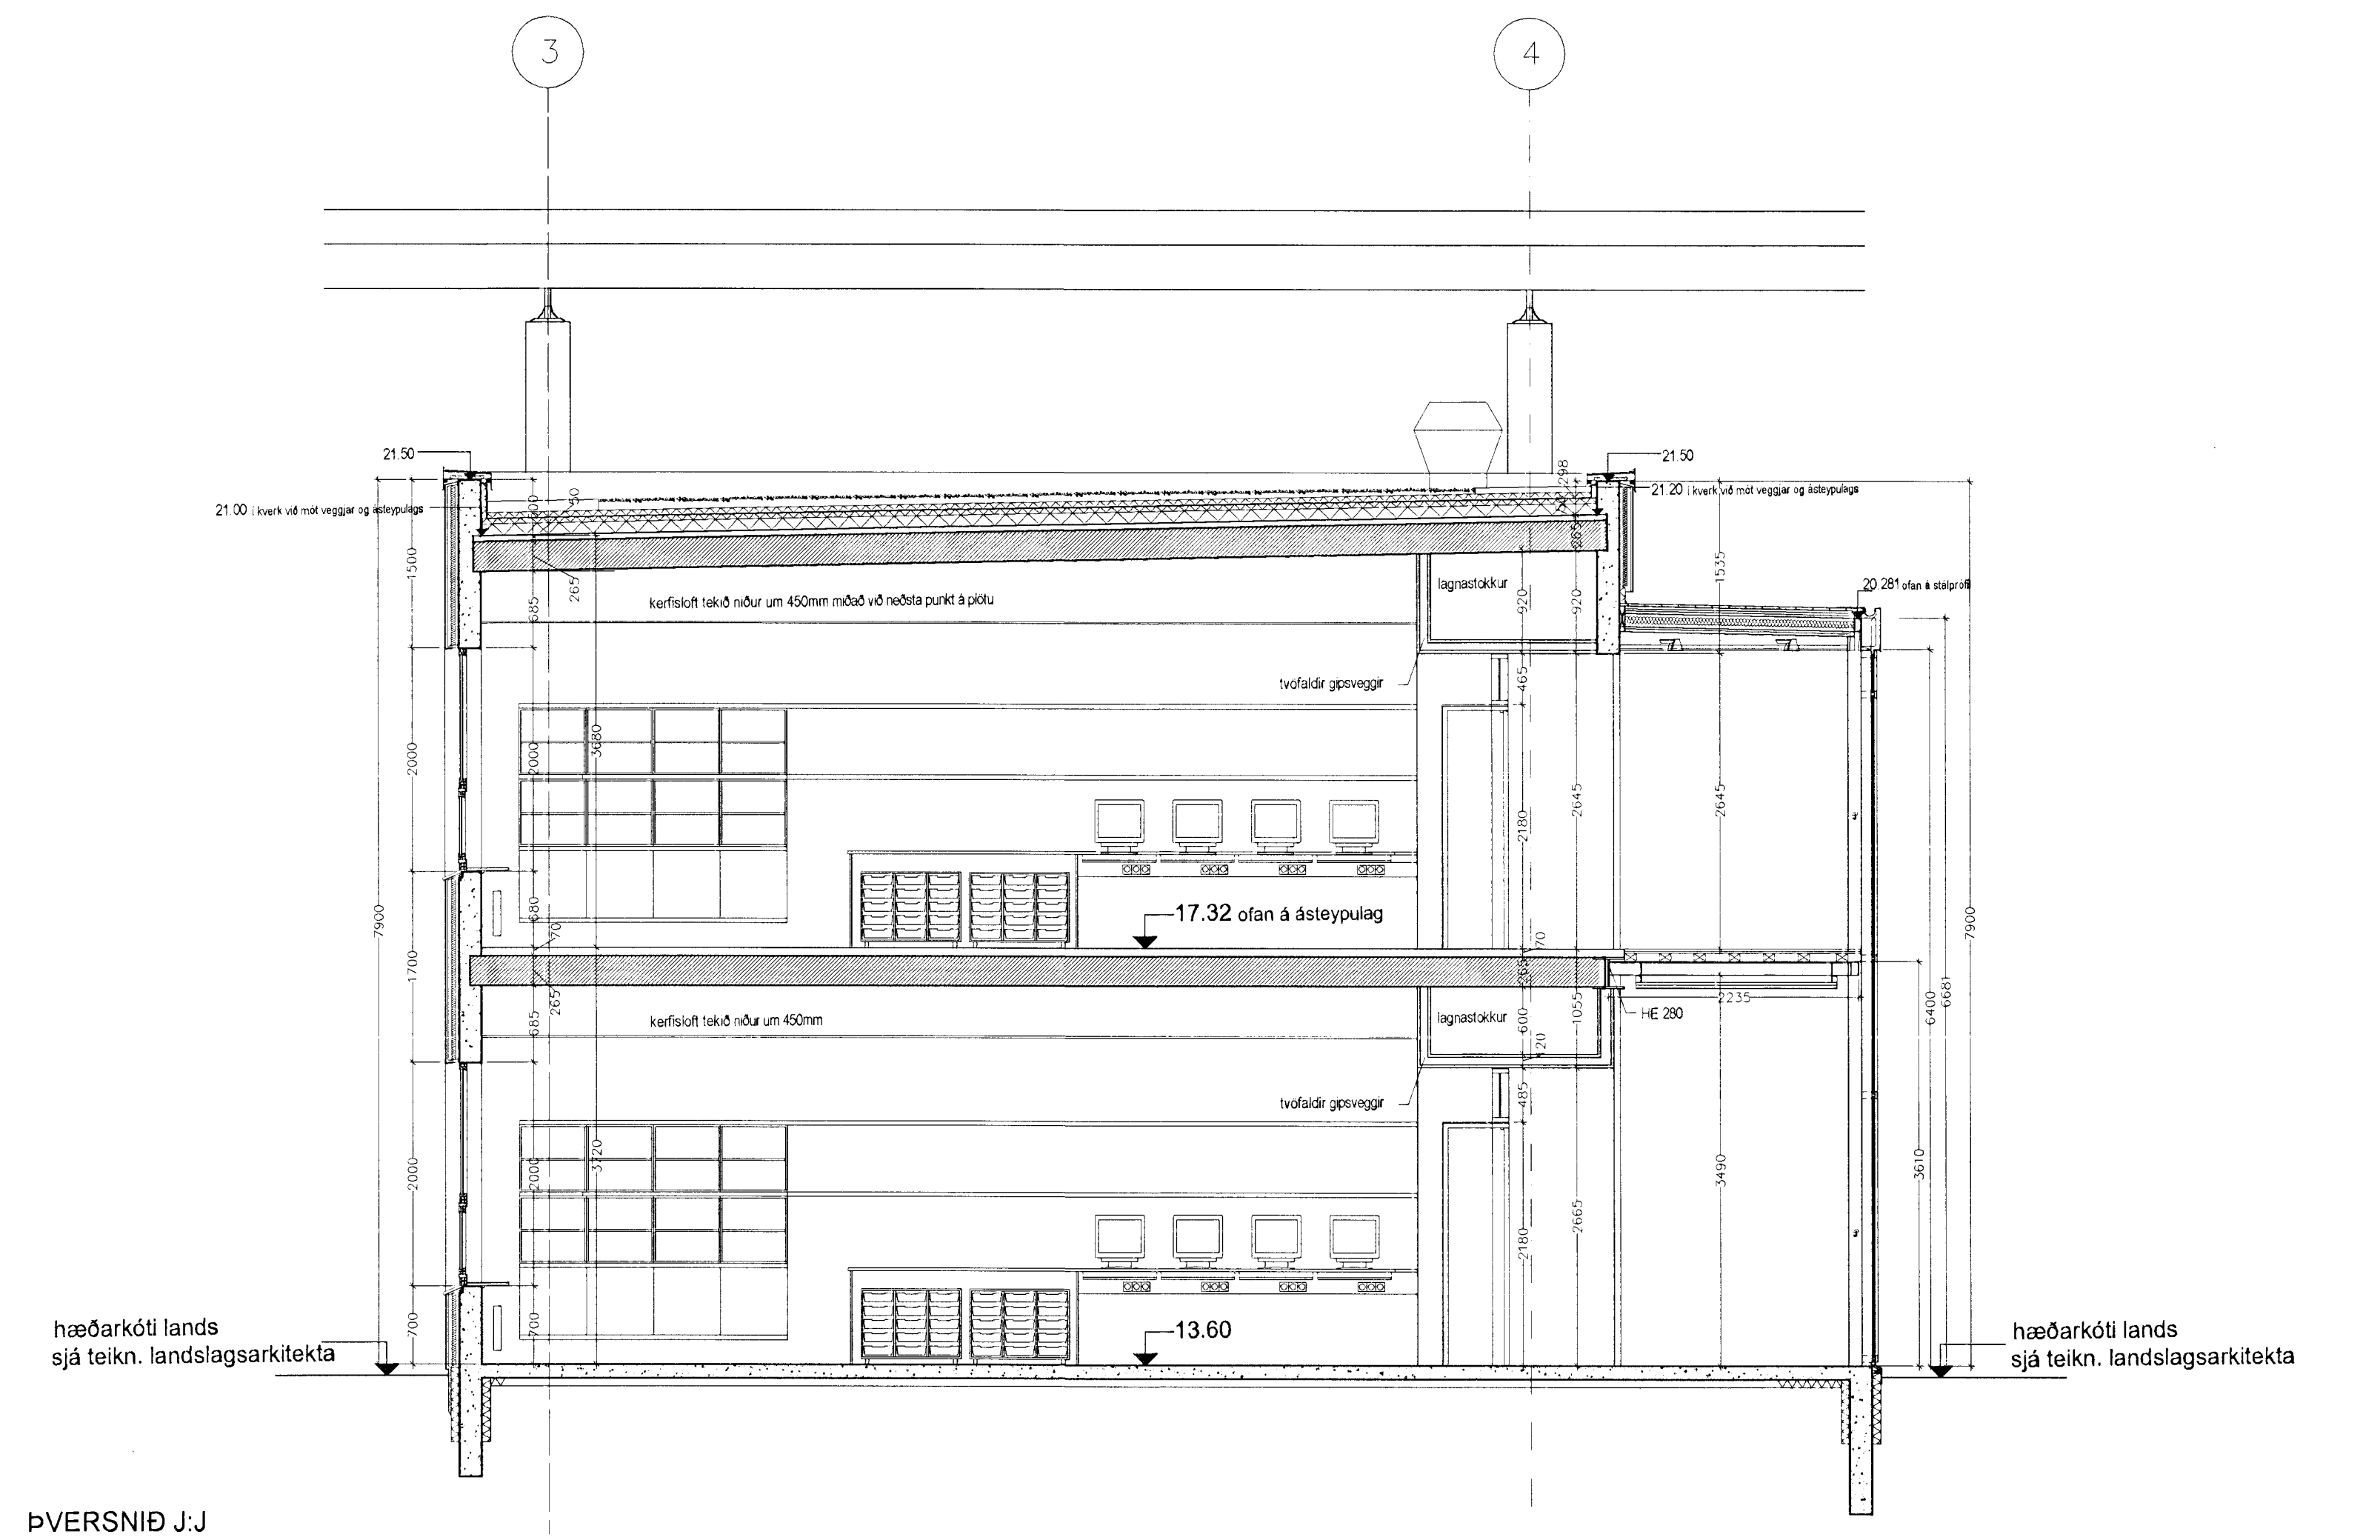



ÞVERSNIÐ G:G

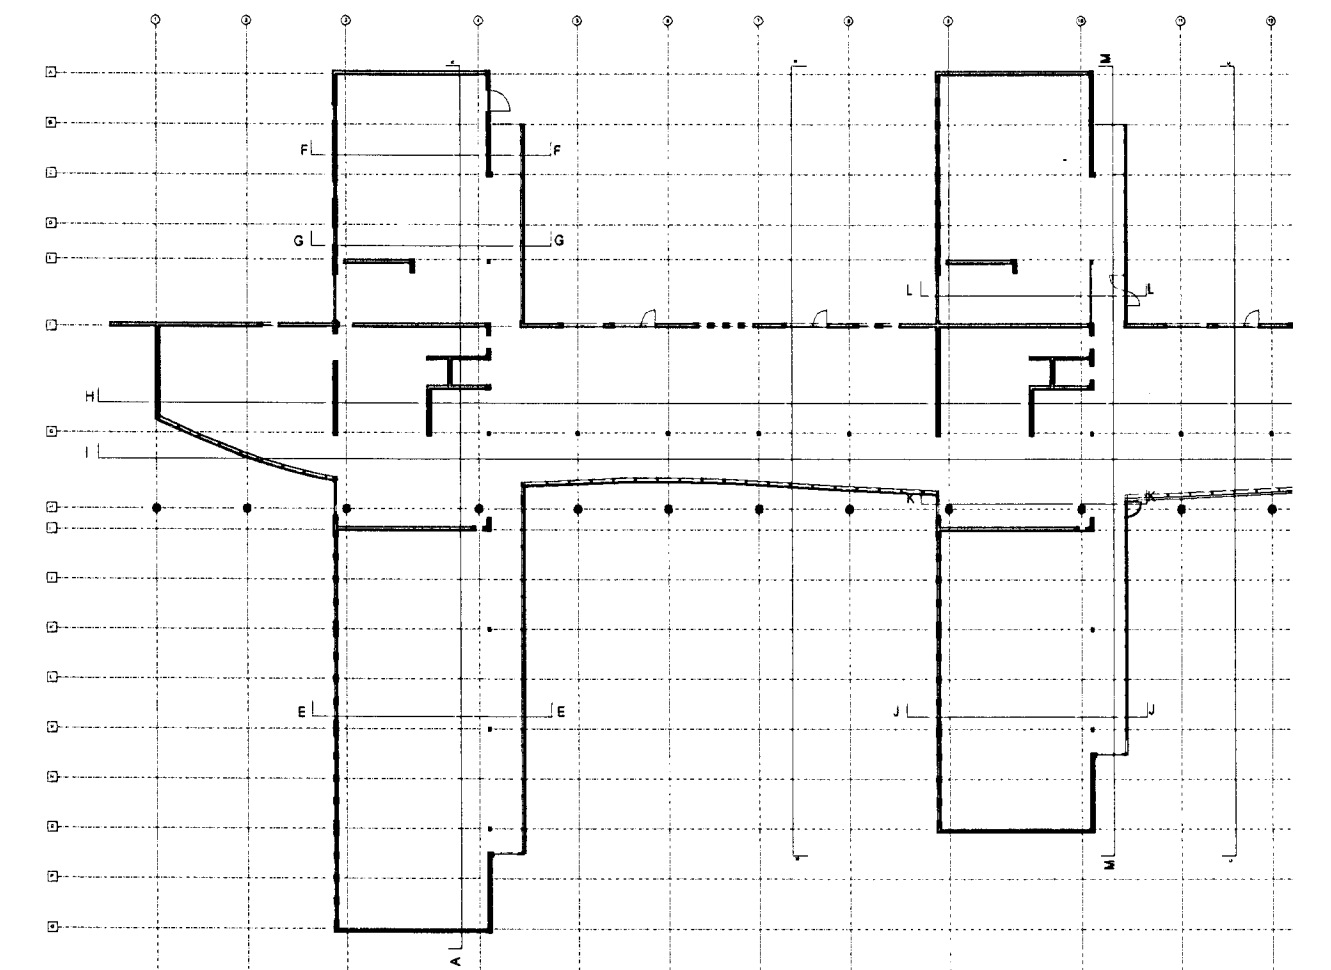

ÞVERSNIÐ J:J

ATH. endanlegir landkötur við byggingu, sjá teikn. landslagsarkitekta.
Sigríður Elfael 071070-5167

A	02/04/02	Ymsum uppt. bætt á teikningu, snið J:J bætt inn	REIKN	TEIKN
BR	DAGS	BREYTING		

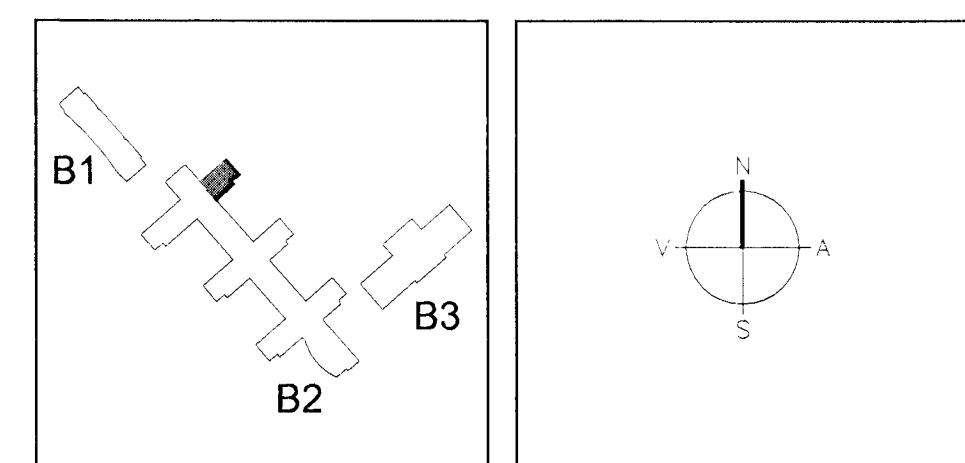

ARKITEKTAR FINNUR BJÖRGVINSSON
 BERGSTADASTRÆTI 10, RVK
 Sími 551-1460, netfang arkitekt@sholf.is
 HILMAR ÞÓR BJÖRNSSON
 SIGRÍÐUR ÓLAFSDÓTTIR

LANDMÖTUN. EINAR E. SÆMUNDSEN
 INGIBJÖRG KRISTJÁNSDÓTTIR
 MARGRÉT SIGURDÁRSDÓTTIR

VSÓ VSÓ RAGDÚJÓF
 BURGHARTUN 20, 115 REYKJAVÍK, Sími 585-8100, Símaríki 069-8101, Netfang vs@vs.is

03 JUNI 2002
 VG

SÓLVANGSVEGUR 4
 LÆKJARSKÓLI

SNÍÐ G:G OG J:J	HANNAÐ/TEIKN	SÓ
	ATH.	
	SAMÞYKKT	
	KT.	600548-1399
KVARNI 1:50	TEIKN NÚR	BR
VERKUR	REYKJAVÍK	18.01.2002

B2-A-VS-004 A