


21.64 ofan á steypu


hæðarkóti lands  
sjá teikn. landslagsarkitekta

LANGSNIÐ H:H

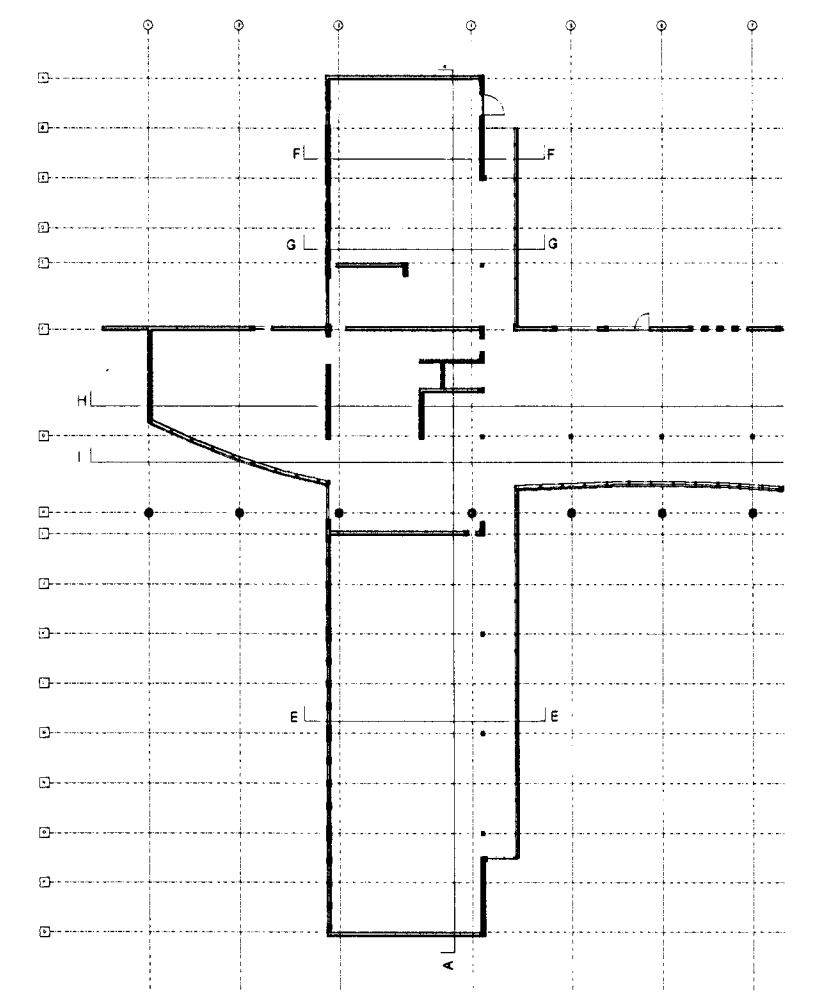

ATH. endanlegir landkótar við byggingu. sjá teikn. landslagsarkitekta.  
*Sigríður Elfael. 071070-5149*

A 02.04.02 Tímur og brettur í skillingu 400.2 hæðir harkarður 1.17.32  
BR DAGB BREYTING REKIN TEKIN

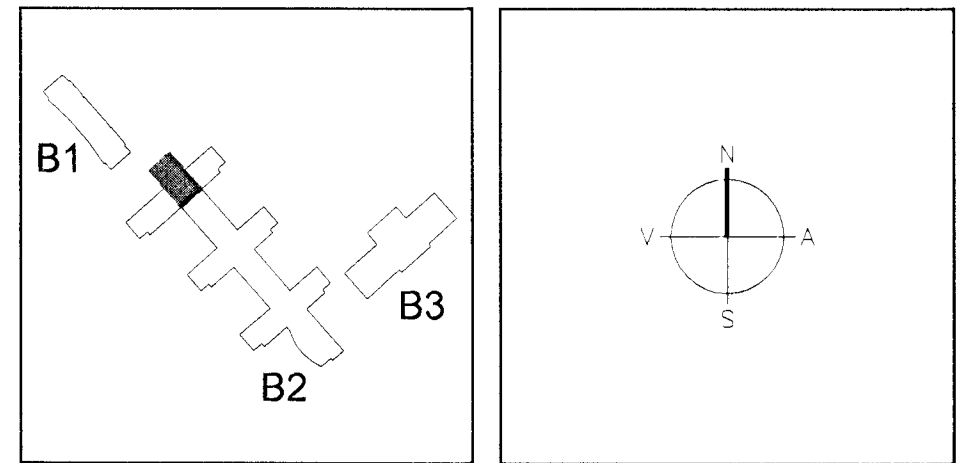

**ARKITEKTAR**  
BERGSTAÐSTRÆTI 10, RVK  
Sími 551-1460, netfang arkitekt@shalf.is

**FINNUR BJÖRGVINSSON**  
**HILMAR ÞÓR BJÖRNSSON**  
**SIGRÍÐUR ÓLAFSDÓTTIR**

**LANDMÖTUN**  
EINAR E. SÆMUNDSEN  
INGIBJÖRG KRISTJÁNSDÓTTIR  
MARGRÉT SIGURDARDÓTTIR

**VSÓ**  
VSÓ RÁÐGJÖF  
BORGARTÚN 20, 105 REYKJAVÍK, SÍMI 545 5000, Símsími 545 5010, NETFANG vs@vs.is

**SÓLVANGSVEGUR 4**  
**LÆKJARSKÓLI**

SNÍÐ H:H  
HÁNNÁÐTEIKN 90  
ATH  
SAMPYKKT  
KT 660589-1399  
KVAÐI 1:50  
REYKJAVÍK 16.01.2002  
VERUR

03 JUNI 2002  
VC

TEKIN NR. 90  
REYKJAVÍK 16.01.2002  
BR  
A  
B2-A-VS-005