



LANGSNIÐ H:H

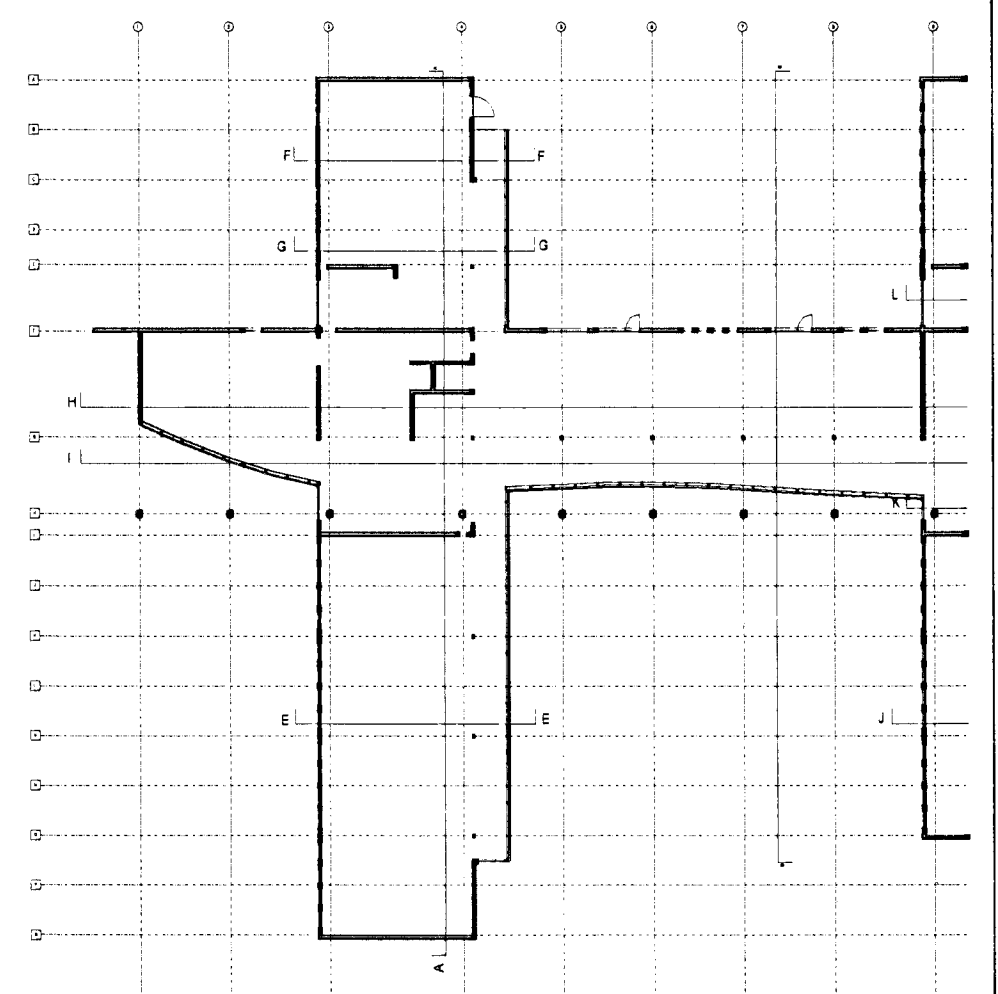

ATH. endanlegir landkötur við byggingu, sjá teikn. landslagsarkitekta.
Sigundur Ólafur 071070-5067

A 22.04.02 Ýmsum höppl. laeti 3 leikingu, kott 2 hæðar hannaðar í 17.32
 BR. DAGS BREYTING REKNI TEKNI

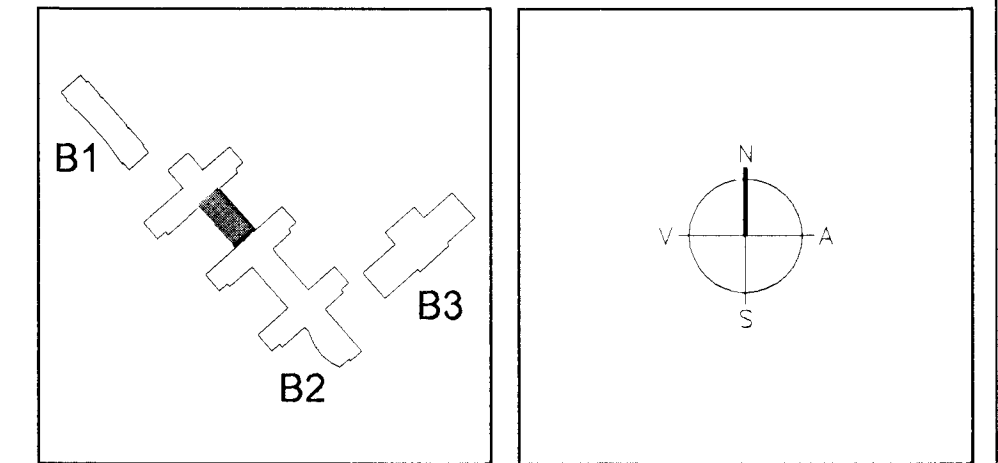

ARKITEKTAR FINNUR BJÖRGVINSSON
 BERGSTADASTRÆTI 10, RVK HILMAR ÞÓR BJÖRNSSON
 sími 351-1460, netfang arkitekt@stofi.is SIGRÍÐUR ÓLAFSDÓTTIR

LANDMÖTUN EINAR E. SVEINUNDSEN
 INGIBJÖRG KRISTJÁNSDÓTTIR
 MARGRÉT SIGURDARDÓTTIR

VSÓ VSÓ RÁÐSÍÐ
 BORGARPLÁN 20, 104 REYKJAVÍK - Sími 345-3000, Sími 345-3001, Netfang vs@vs.is

SÓLVANGSVEGUR 4
 LÆKJARSKÓLI

SNÍÐ H:H HANNAÐ/TEKNI: SD
 ATH: ATH
 SAMB.ÞYKT: KT
 KVARNÚM: 1:50 EIGNAÐ/TEKNI: 16.01.2002
 VERNUR: REYKJAVÍK BR

03 JUNI 2002
 VG

B2-A-VS-006 A