



LANGSNIÐ H:H

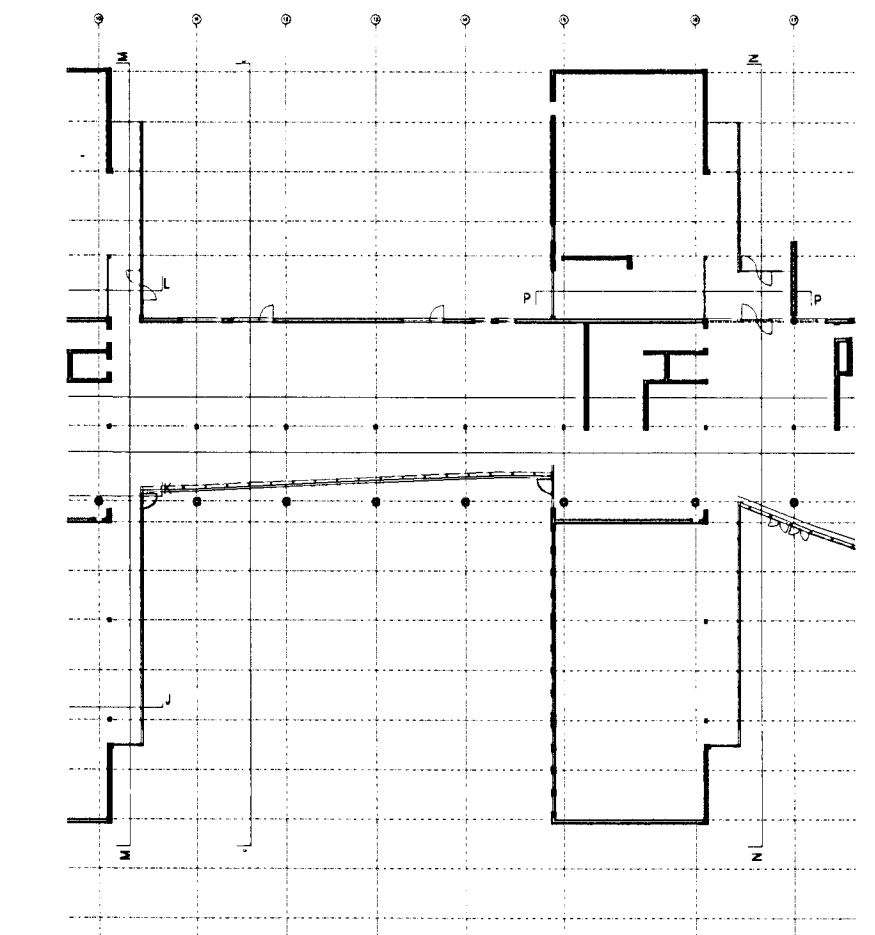

ATH: endanlegir laupjötur við byggingu, sjá teikn. landslagsarkitekta
Signature: Ólafur 071020.5069

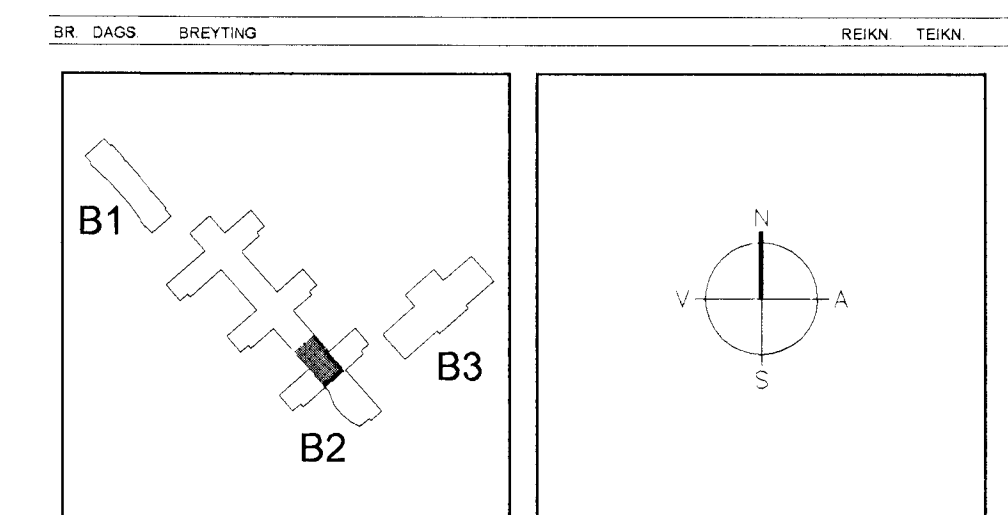

ARKITEKTAR
 BÉRGSTADASTRÆTI 10, RVK
 sími 551-1460, netfang arkitekt@sho.is

FINNUR BJÖRGVINSSON
HILMAR ÞÓR BJÖRNSSON
SIGRÍÐUR ÓLAFSDÓTTIR

LANDMÖTUN
 Einar E. Sæmundsen
 Ingibjörg Kristjánsdóttir
 Margrét Sigurðardóttir

VSÓ
 VSÓ RÁÐJÓF
 BORGARTÚN 35 108 REYKJAVÍK Sími 545-6000 Símafret 565010 Netfang vs@vs.is

SÓLVANGSVEGUR 4
LÆKJARSKÓLI

SNÍÐ H:H	HANNAÐTEKNI	90
ATH	SAMÞYKKT	
KT	REYKJAVÍK	660518-1399
KVARNI 1:50	TEKNI NR	REYKJAVÍK 02.04.2002
VERKUR	BR	

1
 03 JUNI 2002
 VG

B2-A-VS-009