



ÞVERSNIÐ N:N

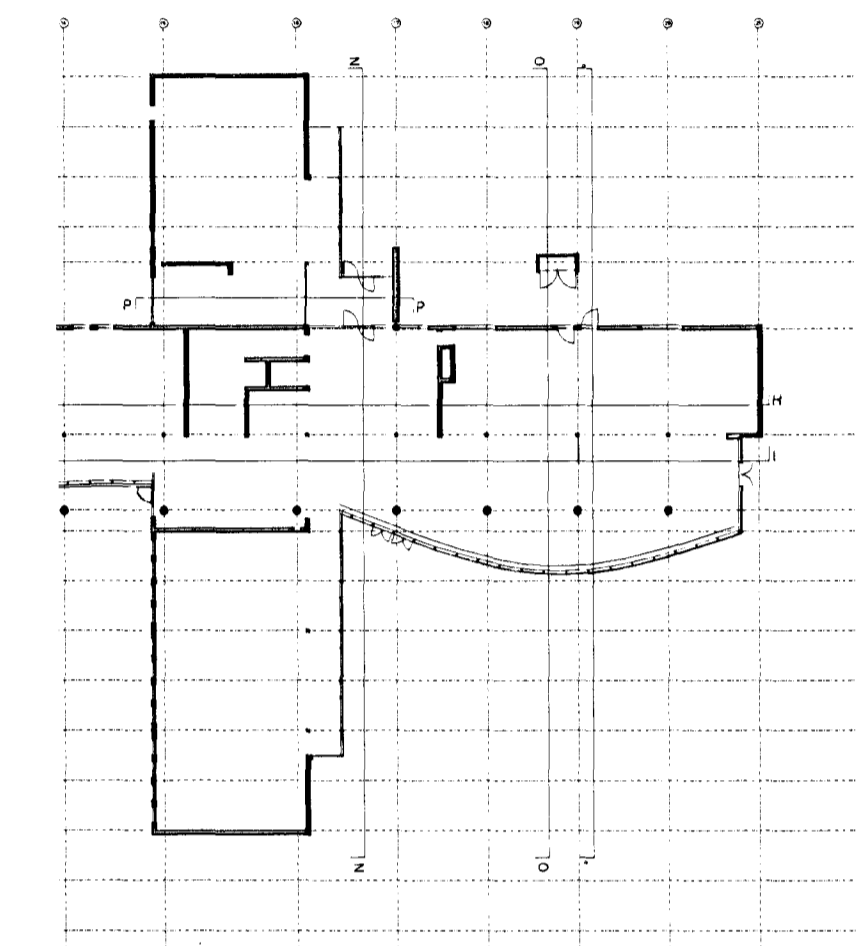

ATH. endanlegir laðnkótar við byggingu, sjá teikn. landslagsarkitekta.

Sigríður Ólafsdóttir 071070-5049

BR DAGS BREYTING REKNI TEKNI

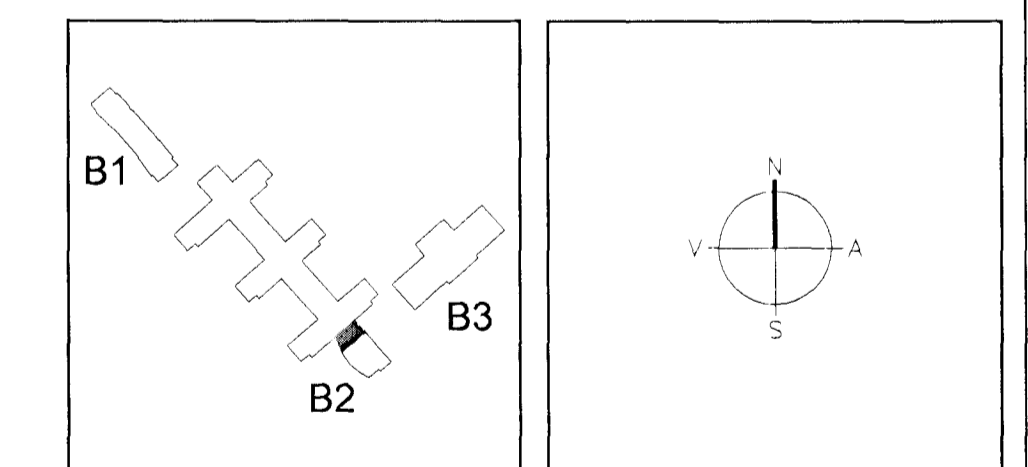

ARKITEKTAR FINNUR BJÖRGVINSSON
 BÉRGSTADASTRÆTI 10, RÚK HILMAR ÞÓR BJÖRNSSON
 sími 551-1460, netfang arkitekt@shof.is SIGRÍÐUR ÓLAFSDÓTTIR

LANDMÖTUN. EINAR E. SÆMUNDSEN
 INGIBJÖRG KRISTJÁNSDÓTTIR
 MARGRÉT SIGURÐÁRDÓTTIR

VSÓ VSO RÁÐGJÖF
 BORGARÞU 20, 105 REYKJAVÍK, SÍMI 585 5000, SIMBRET 585 5010, NETFANG vsm@vso.is

SÓLVANGSVEGUR 4
 LÆKJARSKÓLI

SNÍÐ N:N	HANNAÐ/TEKNI	IS
	ATH.	
	SAMÞYKKT	
	KT	660588-1399
KVARNI 1:50	REYKJAVÍK	02.04.2002
VERKUR	TEKNI NR.	BR

03 JUNN 2002
 VG

B2-A-VS-019