



Þversnið í þök glerganga við þverálmur

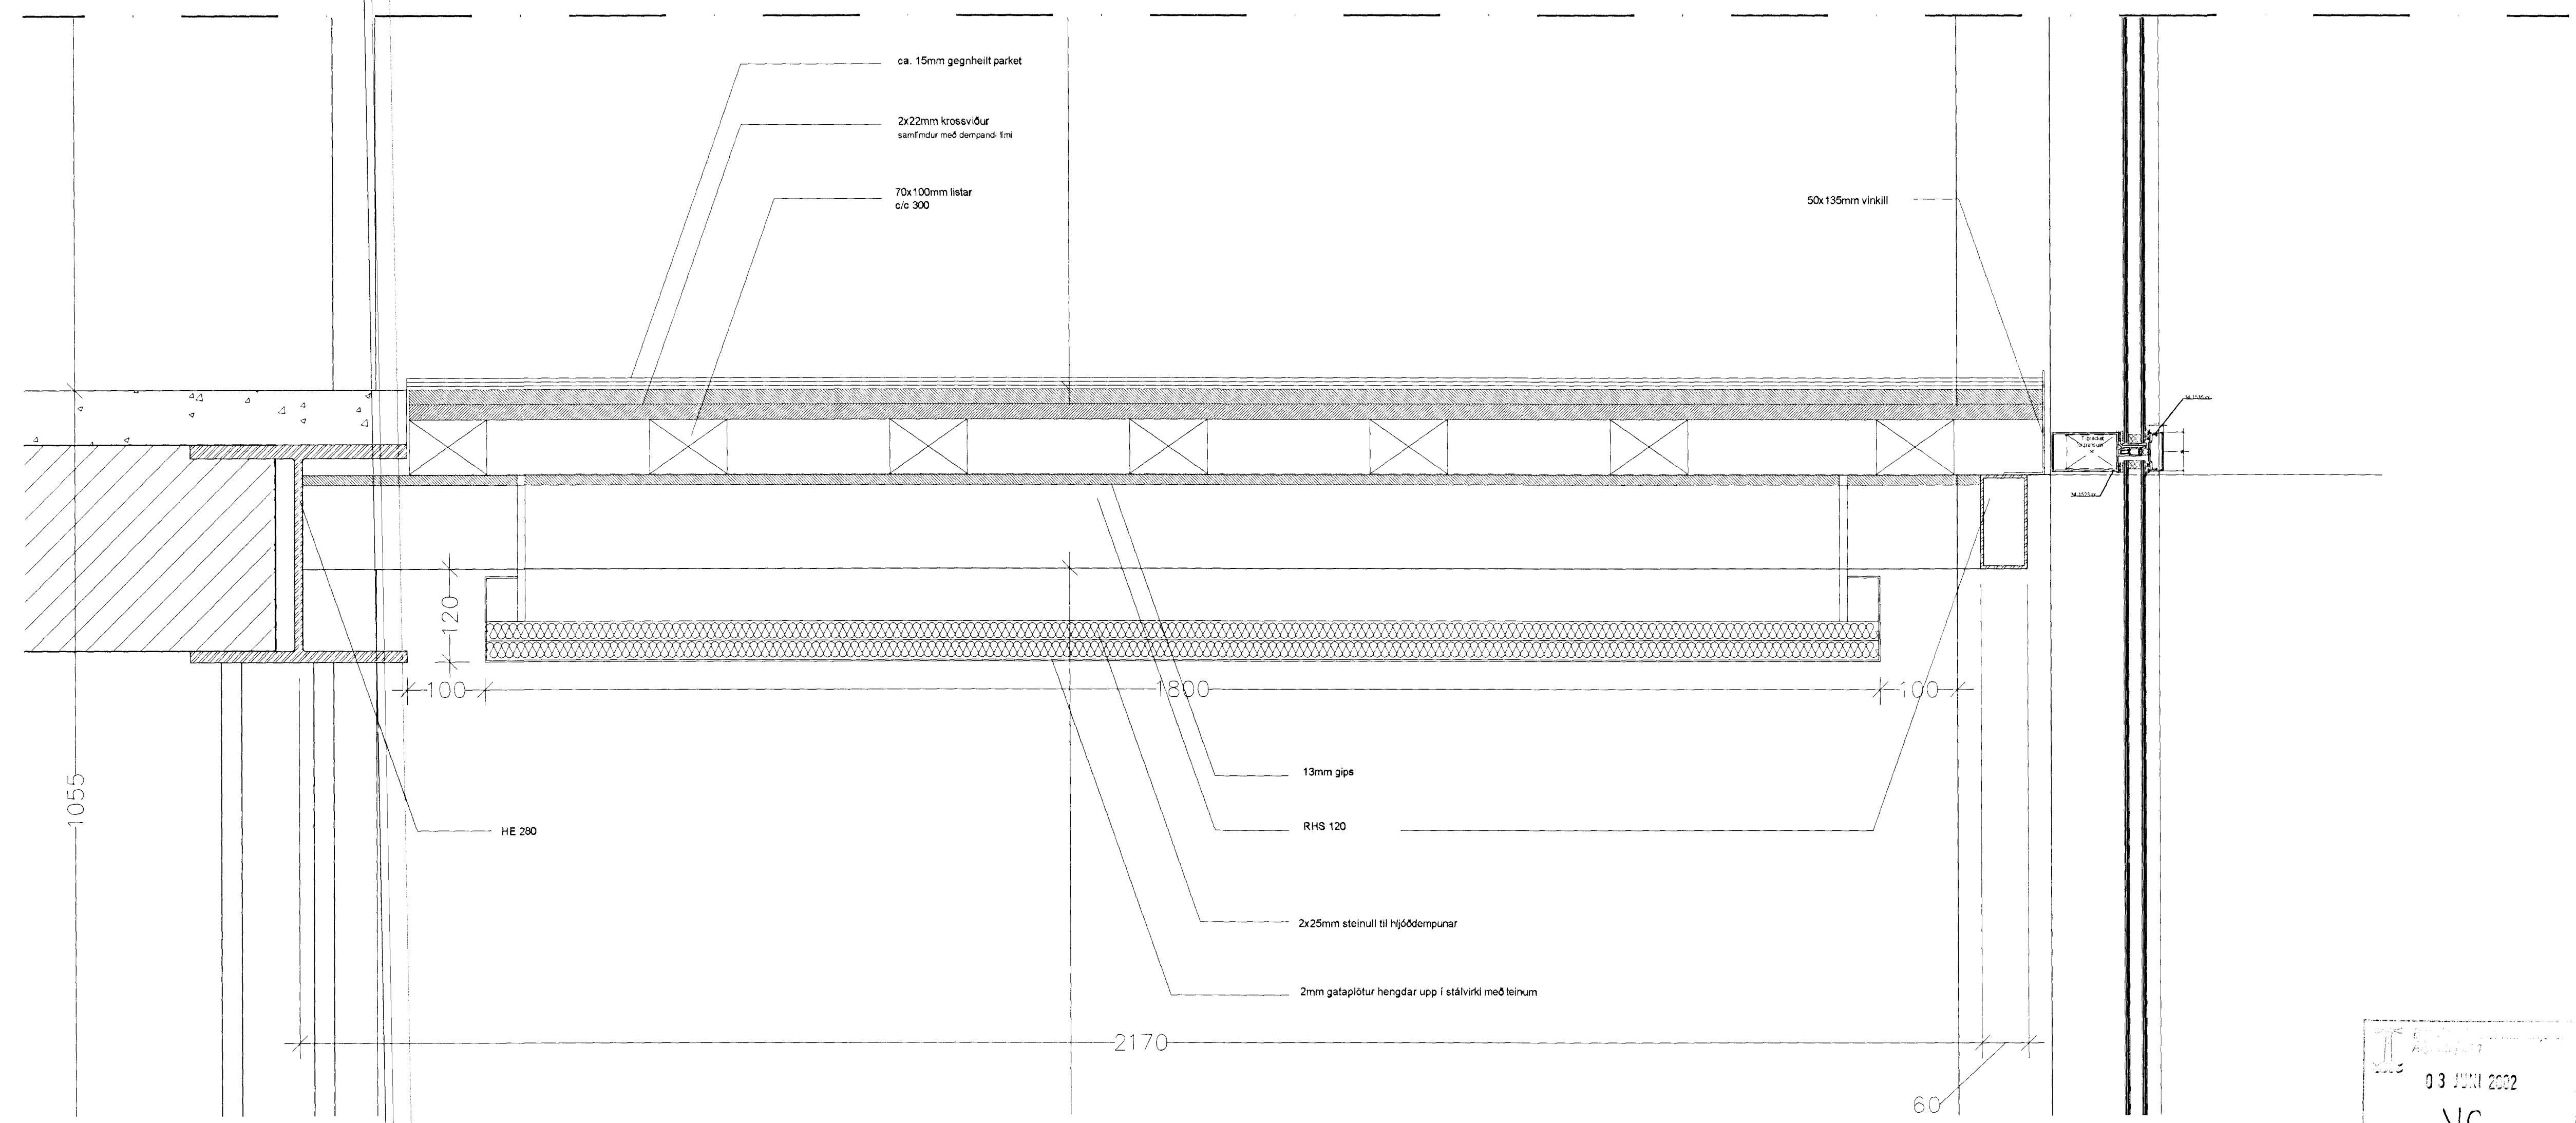

Þversnið í milligólf glerganga við þverálmur

ATH. Fylgja skal leiðbeiningum framleiðanda við allan frágang gluggakerfa og þaka

*Sigríður Olafsdóttir 071070-5069*

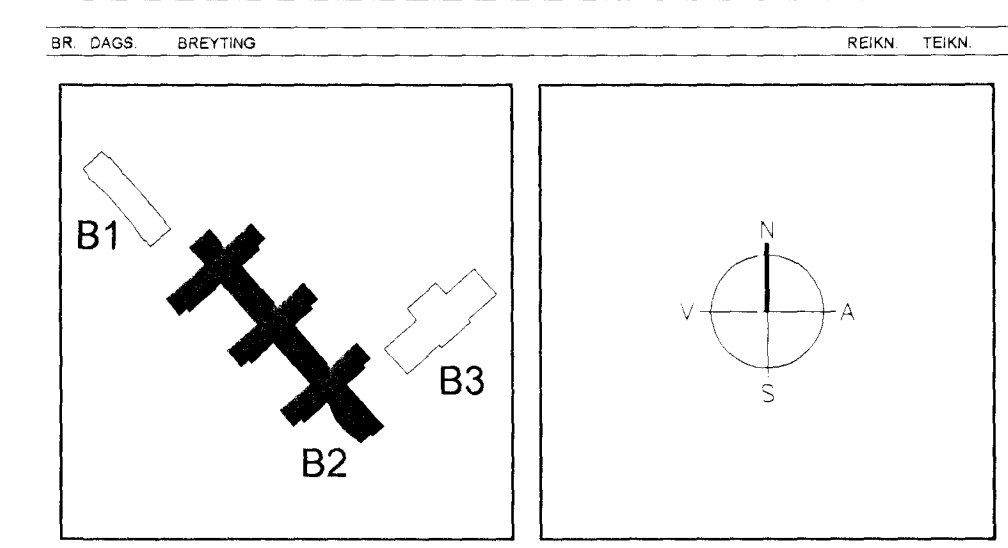

**ARKITEKTAR**  
BERGSTADASTRÆTI 10, RVK  
Sími 551-1460, netfang arkitekt@shoff.is

**FINNUR BJÖRGVINSSON**  
**HILMAR ÞÓR BJÖRNSSON**  
**SIGRÍÐUR OLAFSDÓTTIR**

**LANDMÖTUN**  
EINAR E. SÆMUNDSEN  
INGIBJÖRG KRISTJANSDÓTTIR  
MARGRÉT SIGURDARDÓTTIR

**VSÓ**  
VSÓ RÁÐGJÖF  
SÓLVANGSVEGUR 4, 110 REYKJAVÍK, SÍM 588 5000, SÍMREK 588 9010, NETFANG vs@vs.is

**SÓLVANGSVEGUR 4**  
**LÆKJARSKÓLI**

GLERVEGGIR  
GLERGANGAR VIÐ ÞVERÁLMUR  
LÖÐRÉTT SNÍÐ  
DEILI

HANNAÐ/TEKIN  
ATH  
SAMÞYKKT  
KT

50  
800588-1399  
REYKJAVÍK  
02.04.2002

VIÐAR  
TEKNI NR  
BR

**B2-A-VD-023**

03 JUNN 2002  
VG