


Þversnið í glergang við smíðastofu, sérlausn vegna reykþéttingar milli hæða

ATH. Fylgja skal leiðbeiningum framleiðanda við allan frágang gluggakerfa og þaka

Sigríður Ólafsd 071070-3049

BR. DAGS. BREYTING REKNI. TEKNI.

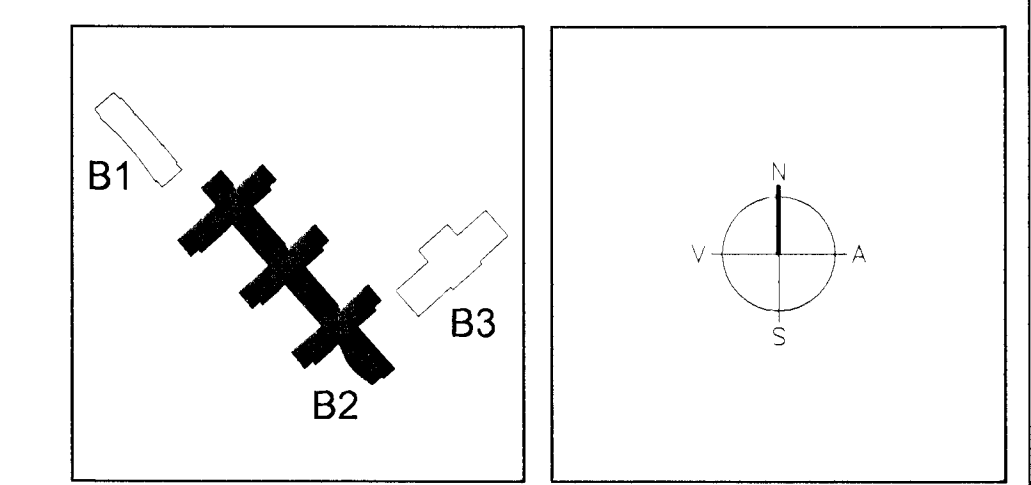

ARKITEKTAR
BERGSTADASTRÆTI 10, RVK
Sími 551-1460, netfang arkitekt@sholf.is

FINNUR BJÖRGVINSSON
HILMAR ÞÓR BJÖRNSSON
SIGRÍÐUR ÓLAFSDÓTTIR

LANDMÖTUN
EINAR E. SÆMUNDSEN
INGIBJÖRG KRISTJÁNSDÓTTIR
MARGRÉT SIGURDARDÓTTIR

VSO
VSD RAGGJÖF

SÓLVANGSVEGUR 4
LÆKJARSKÓLI

GLERVEGGIR
GLERANGAR VIÐ ÞVERÁLMUR
LÓÐRETT SNIÐ
DEILI

HANNAÐ/TEKNI
ATH
SAMÞIKKT
KT

NO
060589-1099
02.24.2002


KVAÐI 1:5
VERUR

TEKNI NR
REYKJAVÍK


BR

B2-A-VD-024

03 JUNI 2002
VG

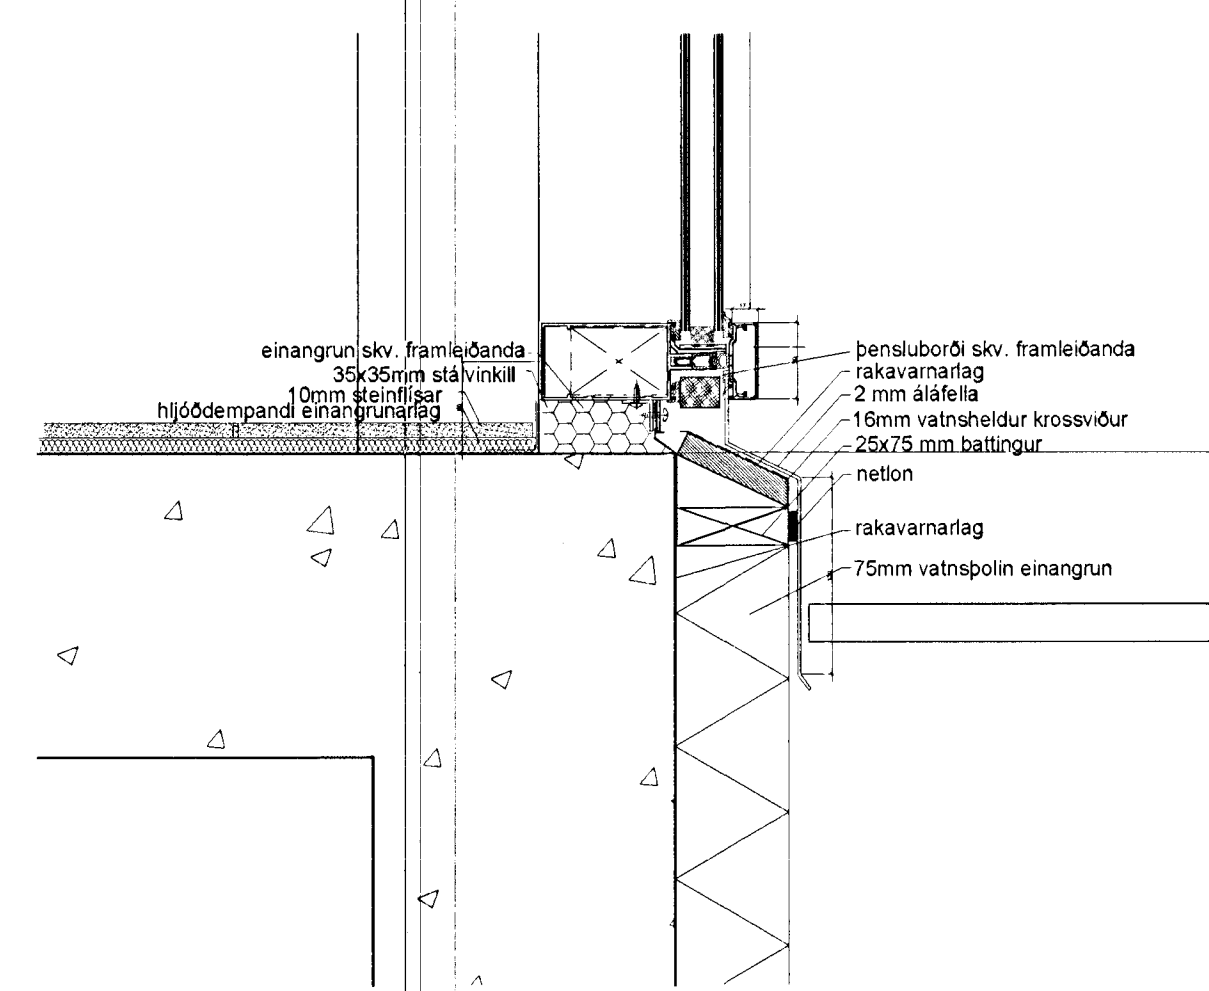

Þversnið í gleranga við þverálmur, frágangur við gólf

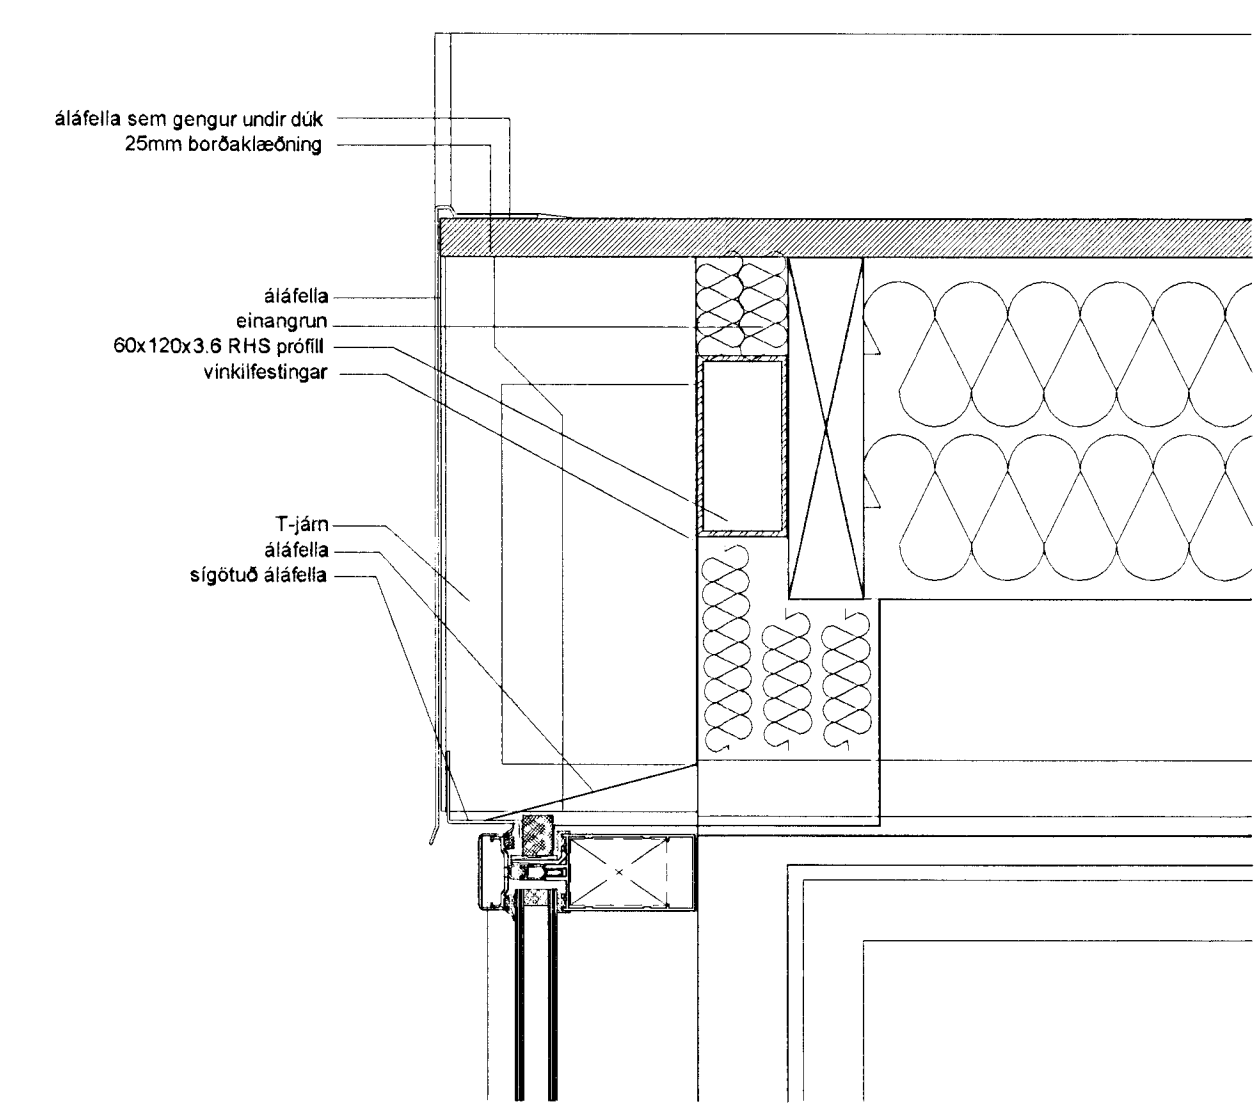

Langsnið í gleranga við þverálmur, frágangur við gaffa