


GRUNNMYND 1:50

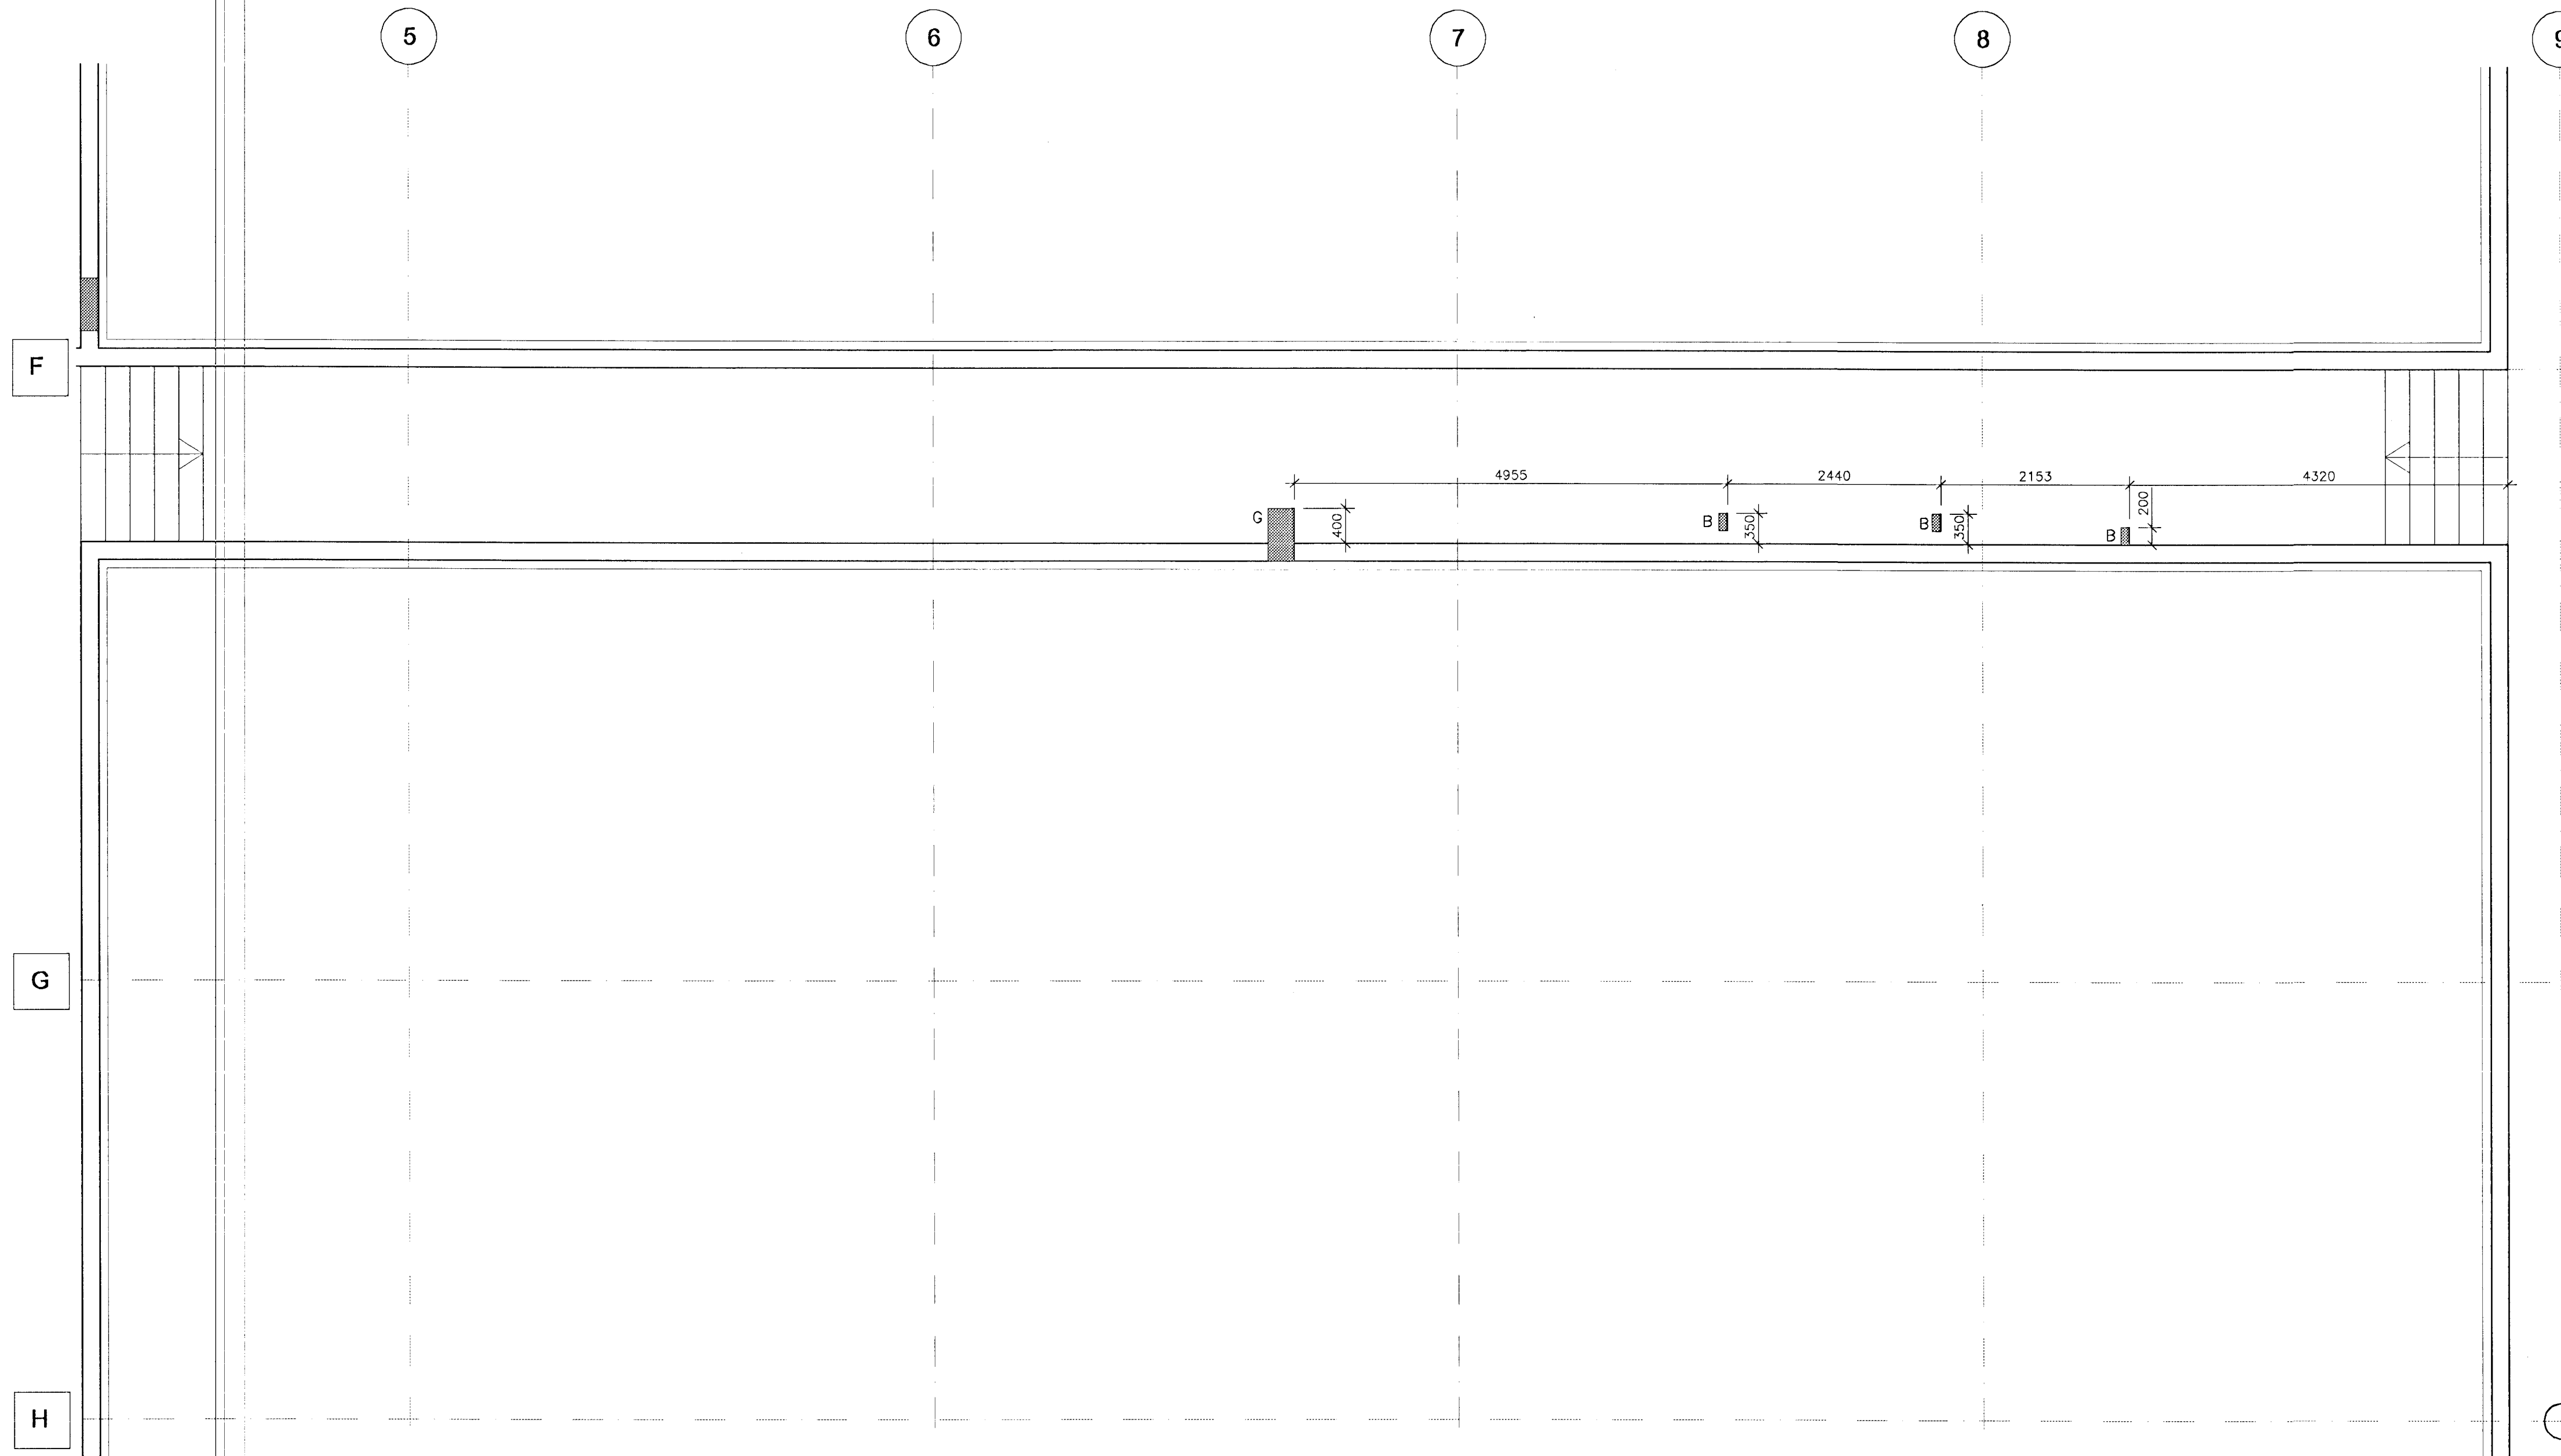

**SKÝRINGAR**

- GAT Í PLÖTU
- ▬ GAT Í VEGG (H=HÆÐ Í NEDRI BRÖN GATS YFIR FRÁGENGNU GÖLFI)
- ▬ RAUF Í VEGG
- ▬ ÚRTAK Í VEGG VEGNA RAFLAGNA. HÆÐ ÚRTAKS ER FRÁ FULLFRÁGENGNU GÖLFI Í KJALLARA OG Í MIÐJU Á ÚRTAKI

**GÖT VEGNA LAGNA**

- A 100x100
- B 100x200
- C 200x200
- D 300x300
- E 300x1100
- F 500x600
- G 600x300
- H 600x400
- I 1200x600
- J 1200x450
- K 1000x1000
- L 2000x300
- M 2000x450
- N 1200x794
- O 2200x600
- P 800x300
- Q 2000x600

**GÖT VEGNA RAFLAGNA**

- R1 350x150
- R2 450x150

**ÚRTAK Í VEGGI VEGNA RAFLAGNA**

- STÆRD Á ÚRTAKI ER (HxBxD) = 420x310x80 mm
- ÚR1 H=4840 mm
  - ÚR2 H=6060 mm
  - ÚR3 H=4010 mm
  - ÚR4 H=5230 mm
  - ÚR5 H=8540 mm
  - ÚR6 H=11020 mm
  - ÚR7 H=7710 mm
  - ÚR8 H=10190 mm
  - ÚR9 H=1530 mm
  - ÚR10 H=2360 mm


**RAUFAR VEGNA LAGNA**

- VR1 200x75 VEGGRAUF FYRIR GEGNUMRENNSLI, HÆÐ 700mm
- VR2 SJÁ SÉRMYND 1
- GR GÖLFRAUF Í HOLPLÖTU, SJÁ BV. TEIKN.

**BORUD GÖT (BORA SKAL GEGNUM HOLRÓM)**

- B1 ø100
- B2 ø180

*SC 19.4.02*

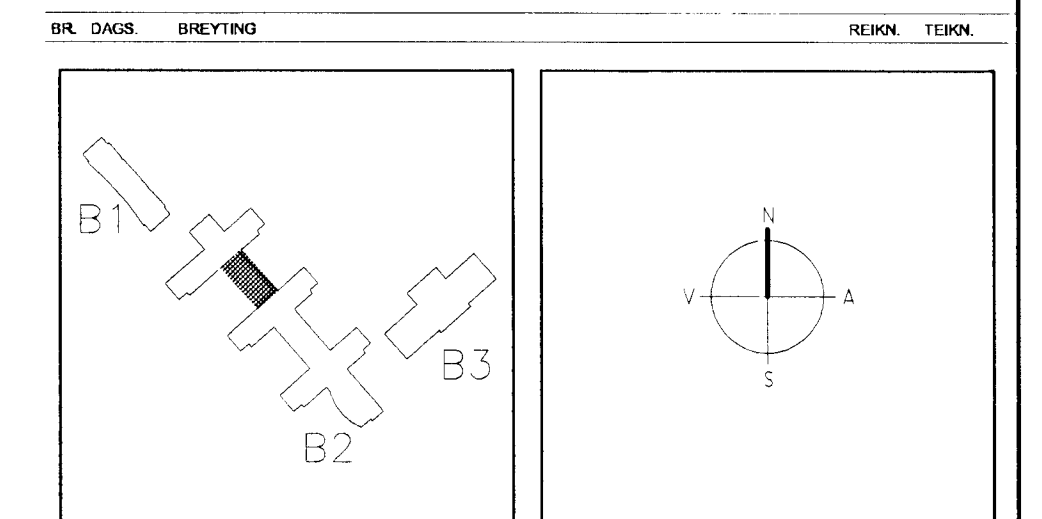

**ARKITEKTAR**  
BERNSTADASTRÆTI 10, RVK  
Sími 551-1460, netfang arkitekt@sthoft.is

**FINNUR BJÖRGVINSSON**  
HILMAR ÞÓR BJÖRNSSON  
SIGRÍÐUR ÓLAFSDÓTTIR

**LANDMÖTUN.**  
EINAR E. SÆMUNDSEN  
INGIBJÖRG KRISTJÁNSDÓTTIR  
MARGRÉT SIGURDARDÓTTIR

**VSO**  
VSO RÁÐGLJÓF  
BORGARTÚN 20, 105 REYKJAVÍK, Sími 585-9000, Sími 585-9010, Netfang vso@vso.is

**SÓLVANGSVEGUR 4**  
LÆKJARSKÓLI

GATAPLAN  
VEGGIR Á JARÐHÉÐ/PLATA YFIR JARÐHÉÐ  
GRUNNMYND

HANNAÐ/TEIKN. **GG/PH**  
ATH. *Kat*  
SÁMRYKKA *Julius B*  
KT. *13.6.57-11.03*

KVARDI 1:50  
TEIKN. NR. **00258**  
REYKJAVÍK **23.03.2002**  
BR.