GRUNNMYND 1:50

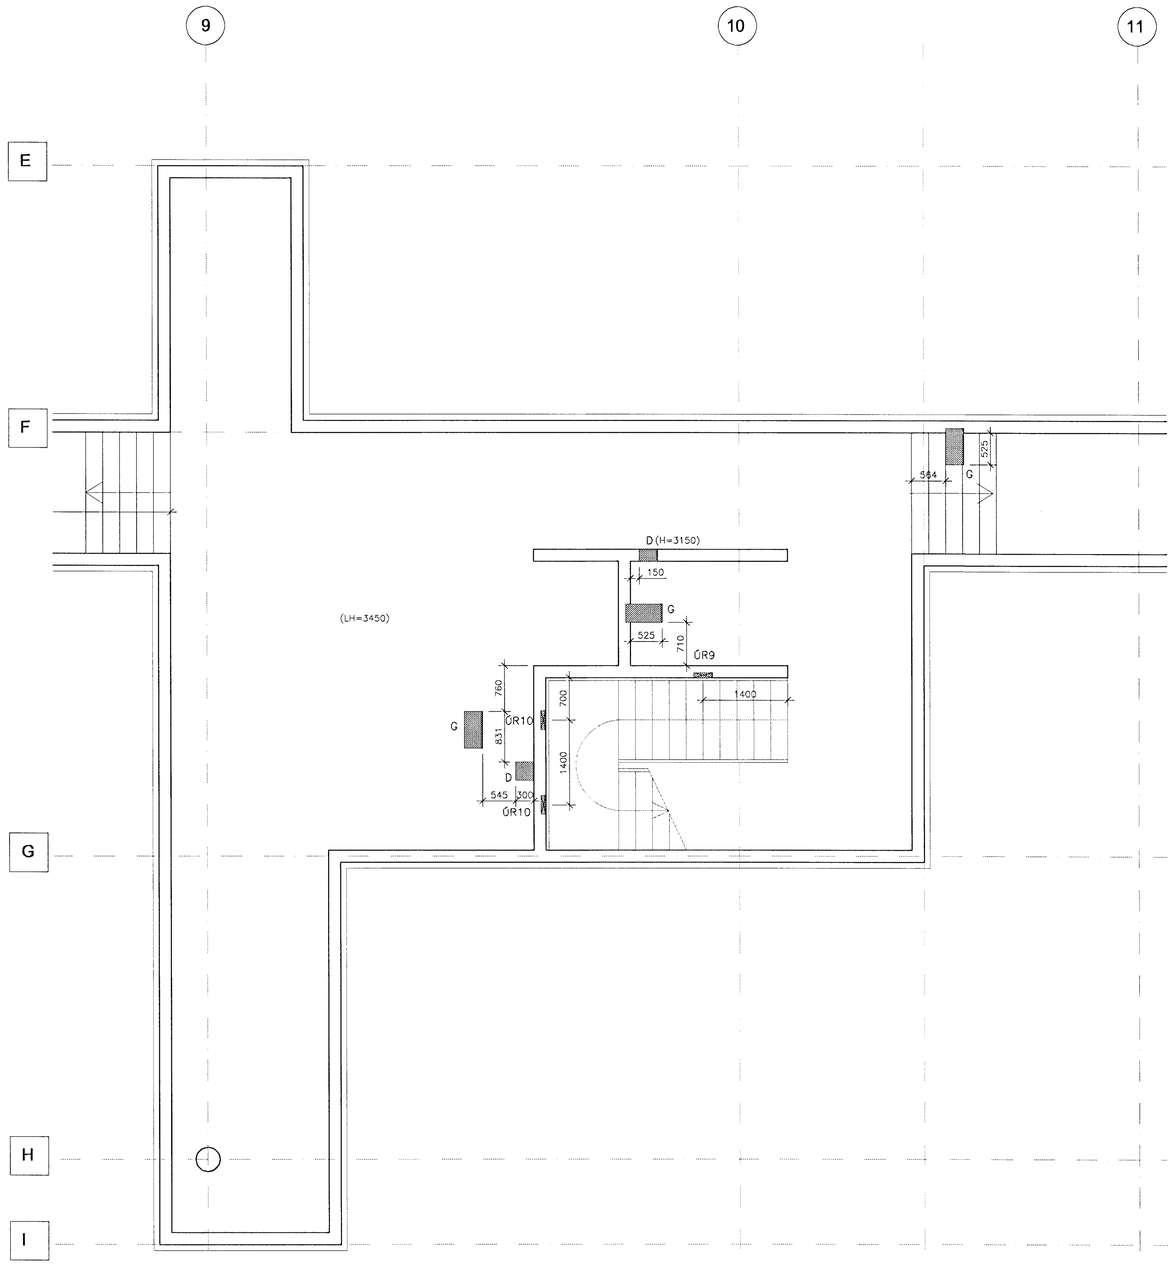

SKÝRINGAR

- GAT Í PLÖTU
- GAT Í VEGG (H=HÆÐ Í NEÐRI BRÚN GATS YFIR FRÁGENGNU GÓLFI)
- RAUF Í VEGG
- ÚRTAK Í VEGG VEGNA RAFLAGNA. HÆÐ ÚRTAKS ER FRÁ FULLFRÁGENGNU GÓLFI Í KJALLARA OG Í MIÐJU Á ÚRTAKI

GÖT VEGNA LAGNA

A	100x100
B	100x200
C	200x200
D	300x300
E	300x1100
F	500x600
G	600x300
H	600x400
I	1200x600
J	1200x450
K	1000x1000
L	2000x300
M	2000x450
N	1200x794
O	2200x600
P	800x300
Q	2000x600

GÖT VEGNA RAFLAGNA

R1	350x150
R2	450x150

ÚRTAK Í VEGGI VEGNA RAFLAGNA

STÆRÐ Á ÚRTAKI ER (HxBxD) = 420x310x80 mm

ÚR1	H=4840 mm	ÚR6	H=11020 mm
ÚR2	H=6060 mm	ÚR7	H=7710 mm
ÚR3	H=4010 mm	ÚR8	H=10190 mm
ÚR4	H=5230 mm	ÚR9	H=1530 mm
ÚR5	H=8540 mm	ÚR10	H=2360 mm

RAUFAR VEGNA LAGNA

VR1	200X75 VEGGRAUF FYRIR GEGNUMRENNSLI, HÆÐ 700mm
VR2	SJÁ SÉRMYND 1
GR	GÓLFRAUF Í HOLPLÖTU, SJÁ BV. TEIKN.

BORUÐ GÖT (BORA SKAL GEGNUM HOLRÚM)

B1	ø100
B2	ø180

ÁE 19.4.'02

BR.	DAGS.	BREYTING	REIKN.	TEIKN.

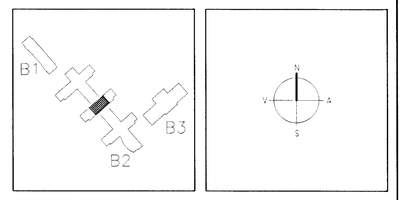

ARKITEKTAR
BERGSTAÐASTRÆTI 10, RVK.
sími:551-1460, netfang:arkitekt@isholf.is
FINNUR BJÖRGVINSSON
HILMAR ÞÓR BJÖRNSSON
SIGRÍÐUR ÓLAFSDÓTTIR

LANDMÓTUN
EINAR E. SÆMUNDSEN
INGIBJÖRG KRISTJÁNSDÓTTIR
MARGRÉT SIGURÐARDÓTTIR

29 MAR. 2002

VSÓ RÁÐGJÖF

SÓLVANGSVEGUR 4
LÆKJARSKÓLI

GATAPLAN
VEGGIR Á JARÐHÆÐ/PLATA YFIR JARÐHÆÐ
GRUNNMYND

HANNAÐ/TEIKN. GAÐ/ÞH
ATH.
SAMÞYKKT
KT. 130657-4139

KVARÐI 1:50
REYKJAVÍK 25.03.2002

VERKNR. 00258
TEIKN. NR. B2-L7-VG0-004
BR.

00258-B2-L7-VG0-004