


GRUNNMYND 1:50

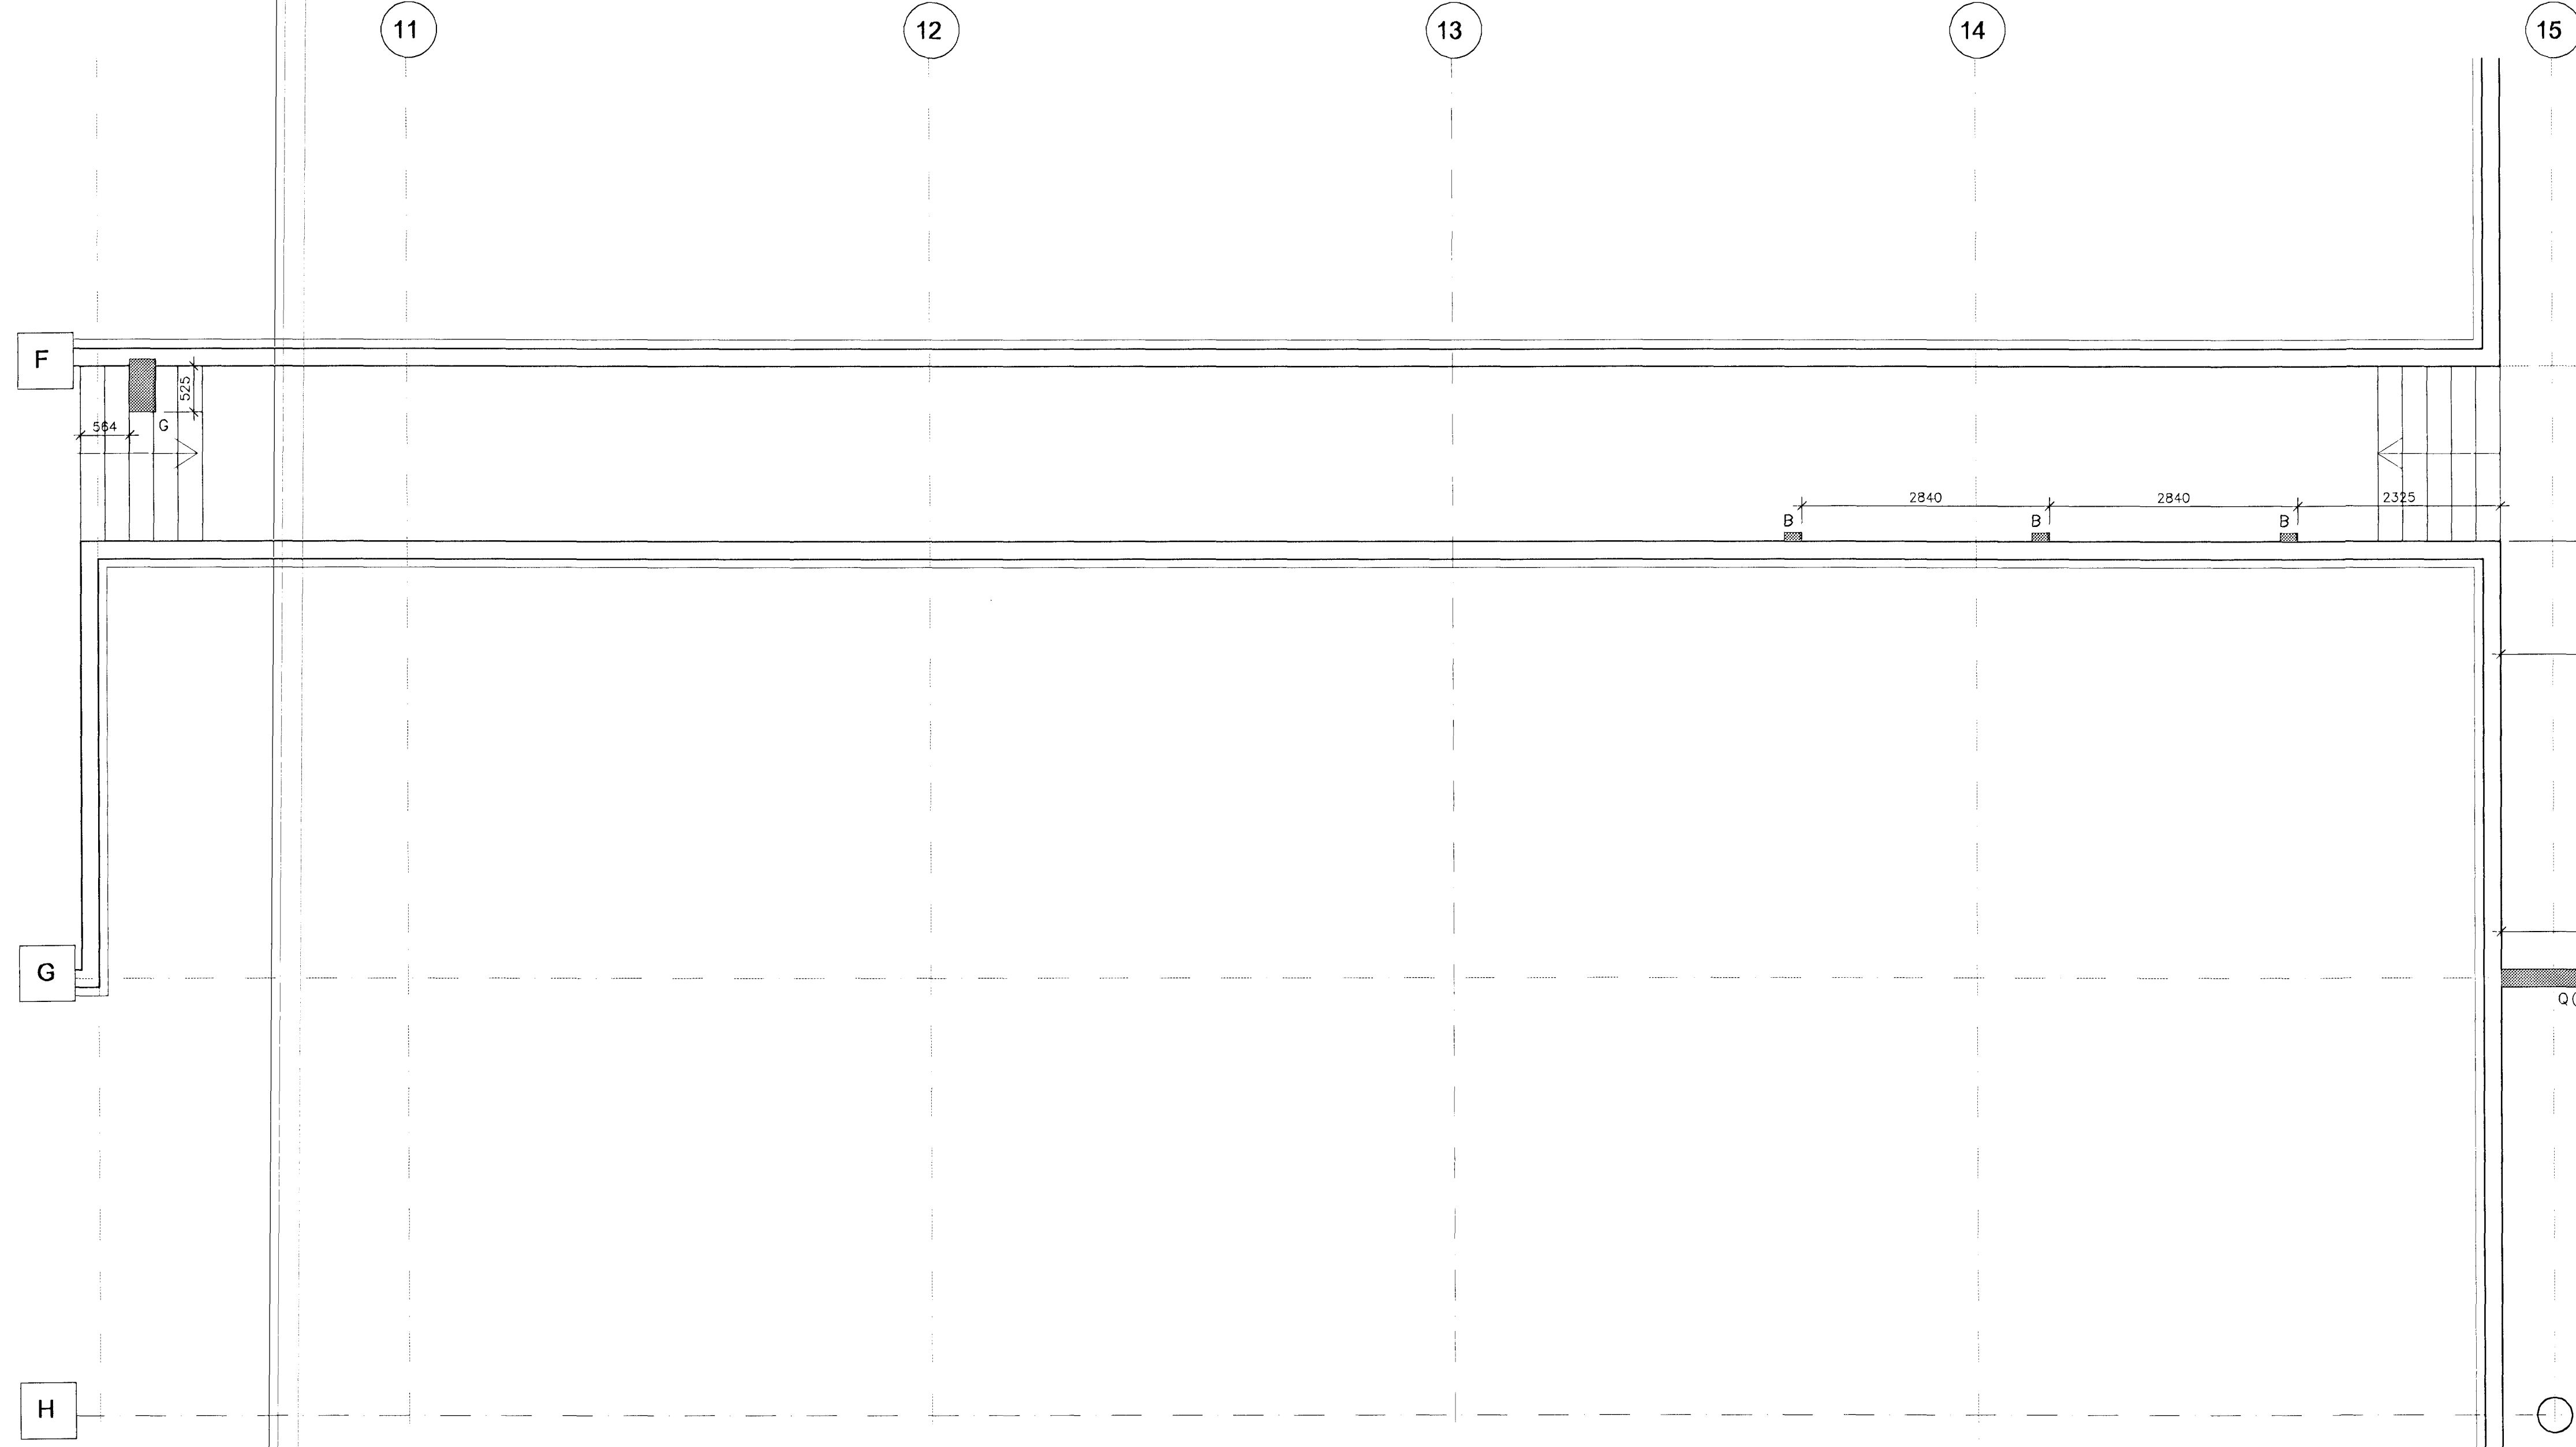

**SKÝRINGAR**

- GAT Í PLÖTU
- ▬ GAT Í VEGG (H=HÆÐ Í NEDRI BRÚN GATS YFIR FRÁGENGNU GÓLFI)
- ▬ RAUF Í VEGG
- ▬ ÚRTAK Í VEGG VEGNA RAFLAGNA, HÆÐ ÚRTAKS ER FRÁ FULLFRÁGENGNU GÓLFI Í KJALLARA OG Í MIÐJU Á ÚRTAKI

**GÖT VEGNA LAGNA**

- A 100x100
- B 100x200
- C 200x200
- D 300x300
- E 300x1100
- F 500x600
- G 600x300
- H 600x400
- I 1200x450
- J 1200x450
- K 1000x1000
- L 2000x300
- M 2000x450
- N 1200x794
- O 2200x600
- P 800x300
- Q 2000x600

**GÖT VEGNA RAFLAGNA**

- R1 350x150
- R2 450x150

**ÚRTAK Í VEGGI VEGNA RAFLAGNA**

- STÆRD Á ÚRTAKI ER (HxBxD) = 420x310x80 mm
- ÚR1 H=4840 mm
  - ÚR2 H=6060 mm
  - ÚR3 H=4010 mm
  - ÚR4 H=5230 mm
  - ÚR5 H=8540 mm
  - ÚR6 H=11020 mm
  - ÚR7 H=7710 mm
  - ÚR8 H=10190 mm
  - ÚR9 H=1530 mm
  - ÚR10 H=2360 mm

**RAUFAR VEGNA LAGNA**


- VR1 200x75 VEGGRAUF FYRIR GEGNUMRENNSLI, HÆÐ 700mm
- VR2 SJÁ SÉRMYND 1
- GR GÖLFRAUF Í HÖLPLÖTU, SJÁ BV. TEIKN.

**BORUD GÖT (BORA SKAL GEGNUM HÖLRÓM)**

- B1 ø100
- B2 ø180

*S.C. 194'02*

BR. DAGR BREYTING REKNI. TEIKN.

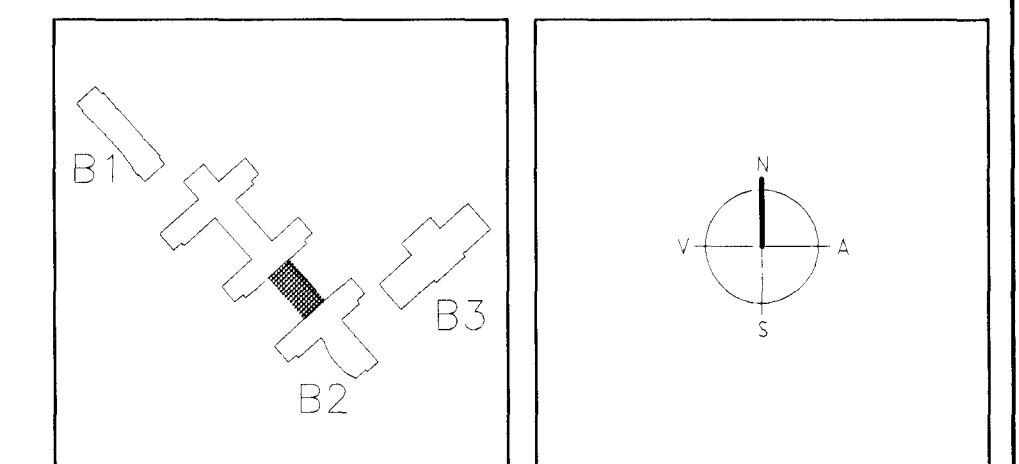

**ARKITEKTAR**  
BERGSTADASTRÆTI 10, RVK  
Sími: 551-1460, netfang: arkitekt@stholff.is

**FINNUR BJÖRGVINSSON**  
**HILMAR ÞÓR BJÖRNSSON**  
**SIGRÍÐUR ÓLAFSDÓTTIR**

**LANDMÖTUN.**  
EINAR E. SÆMUNDSEN  
INGIBJÖRG KRISTJÁNSDÓTTIR  
MARGRÉT SIGURDARDÓTTIR

20.03.2022  
*S.H.*

**VSÓ**  
VSÓ RÁÐGJÖF  
BORGARTOWN 20, 108 REYKJAVÍK, SÍMI 585-8000, SVIÐSÍÐI 585-8010, NETFANG vs@vs.is

**SÓLVANGSVEGUR 4**  
**LÆKJARSKÓLI**

GATAPLAN  
VEGGIR Á JARÐHÉÐ/PLATA YFIR JARÐHÉÐ  
GRUNNMYND

HANNAÐ/TEIKN. *KA*  
ATH: *KA*  
SAMBYKKT *KA*  
KT. *130687-111353*

REYKJAVÍK 28.03.2022

KVARDI 1:50  
VERKNR. 00258  
TEIKN. NR. B2-L7-VG0-005