

SKÝRINGAR

- GAT Í PLÖTU
- ▬ GAT Í VEGG (H=HÉÐ Í NEDRI BRÚN GATS YFIR FRÁGANGNU GÓLFI)
- ▬ RAUF Í VEGG
- ▬ ÚRTAK Í VEGG VEGNA RAFLAGNA. HÉÐ ÚRTAKS ER FRÁ FULLFRÁGANGNU GÓLFI Í KJALLARA OG Í MIDJU Á ÚRTAKI

GÖT VEGNA LAGNA

- A 100x100
- B 100x200
- C 200x200
- D 300x300
- E 300x1100
- F 500x600
- G 600x300
- H 600x400
- I 1200x600
- J 1200x450
- K 1000x1000
- L 2000x300
- M 2000x450
- N 1200x794
- O 2200x600
- P 800x300
- Q 2000x600

GÖT VEGNA RAFLAGNA

- R1 350x150
- R2 450x150

ÚRTAK Í VEGGI VEGNA RAFLAGNA

STÆRD Á ÚRTAKI ER (HxBxD) = 420x310x80 mm

- ÚR1 H=4840 mm ÚR6 H=11020 mm
- ÚR2 H=6060 mm ÚR7 H=7710 mm
- ÚR3 H=4010 mm ÚR8 H=10190 mm
- ÚR4 H=5230 mm ÚR9 H=1530 mm
- ÚR5 H=8540 mm ÚR10 H=2360 mm

RAUFAR VEGNA LAGNA


- VR1 200x75 VEGGRAUF FYRIR GEGNUMRENNSLI, HÉÐ 700mm
- VR2 SJÁ SÉRMYND 1
- GR GÓLFRAUF Í HOLPLÖTU, SJÁ BV. TEIKN.

BORUD GÖT (BORA SKAL GEGNUM HOLRÖM)

- B1 ø100
- B2 ø180

A.E. 19.4'02

BR. DAGS BREYTING REKON. TEIKN.

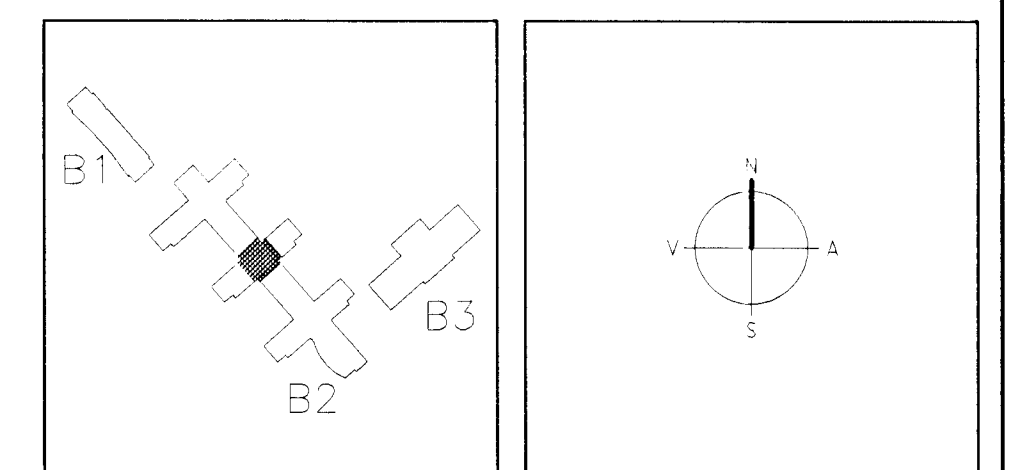

ARKITEKTAR FINNUR BJÖRGVINSSON
BERGSTADAS TRÆ 11 10, RVK.
Sími 551-1460, netfang arkitekt@sthoi.is
HILMAR ÞÓR BJÖRNSSON
SIGRÍÐUR ÓLAFSDÓTTIR

LANDMÖTUN EINAR E. SÆMUNDSEN
INGIBJÖRG KRISTJÁNSDÓTTIR
MARGRÉT SIGURDARDÓTTIR
23 APR. 2002

VSÓ VSÓ RÁÐGJAFI
BORGARTÚNI 20, 105 REYKJAVÍK, SÍMI 585-9200, SÍMIFRÉTTI 585-9010, NETFANG vs@vs.is

SÓLVANGSVEGUR 4
LÆKJARSKÓLI

GATAPLAN
VEGDIR Á 1.HÉÐ/PLATA YFIR 1.HÉÐ
GRUNNMYND
HANNAÐ/TEIKN. ÖG/ÖH
ATH. *1:50*
SAMANVEG *fullur*
KT. *13.6.05 7-11.12.04*

KVARNI 1:50
VERKFR. REYKJAVÍK 23.03.2002

00258
TEIKN. NR. B2-L7-VG1-006