

**SKÝRINGAR**

- GAT Í PLÖTU
- ▬ GAT Í VEGG (H=HÆÐ Í NEDRI BRÓN GATS YFIR FRÁGENGNU GÖLFI)
- ▬ RAUF Í VEGG
- ▬ ÚRTAK Í VEGG VEGNA RAFLAGNA. HÆÐ ÚRTAKS ER FRÁ FULLFRÁGENGNU GÖLFI Í KJALLARA OG Í MIDJU Á ÚRTAKI

**GÖT VEGNA LAGNA**

- A 100x100
- B 100x200
- C 200x200
- D 300x300
- E 300x1100
- F 500x600
- G 600x300
- H 600x400
- I 1200x600
- J 1200x450
- K 1000x1000
- L 2000x300
- M 2000x450
- N 1200x794
- O 2200x600
- P 800x300
- Q 2000x600

**GÖT VEGNA RAFLAGNA**

- R1 350x150
- R2 450x150

**ÚRTAK Í VEGGI VEGNA RAFLAGNA**

- STÆRD Á ÚRTAKI ER (HxBxD) = 420x310x80 mm
- ÚR1 H=4840 mm
  - ÚR2 H=6060 mm
  - ÚR3 H=4010 mm
  - ÚR4 H=5230 mm
  - ÚR5 H=8540 mm
  - ÚR6 H=11020 mm
  - ÚR7 H=7710 mm
  - ÚR8 H=10190 mm
  - ÚR9 H=1530 mm
  - ÚR10 H=2360 mm

**RAUFAR VEGNA LAGNA**


- VR1 200x75 VEGGRAUF FYRIR GEGNUMRENNSLI, HÆÐ 700mm
- VR2 SJÁ SÉRMYND 1
- GR GÖLFRÁUF Í HOLPLÖTU, SJÁ BV. TEIKN.

**BORUD GÖT (BORA SKAL GEGNUM HOLRÖM)**

- B1 ø100
- B2 ø180

*S.E. 19.4.02*

BL. DAGS. BÆYTING. REIKN. TEIKN.

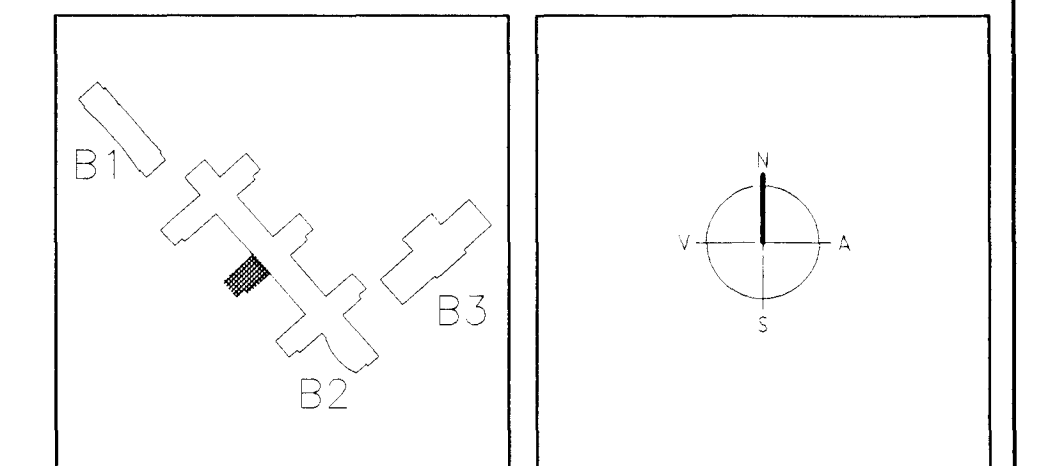

**ARKITEKTAR** BERGSTADASÍÐVÆTTI 10, RVK, sími 551-1460, netfang arkitekti@ishoff.is  
**FINNUR BJÖRGVINSSON**  
**HILMAR ÞÓR BJÖRNSSON**  
**SIGRÍÐUR ÓLAFSDÓTTIR**

**LANDMÖTUN** EINAR E. SÆMUNDSEN, INGÍBJÖRG KRISTJÁNSDÓTTIR, MARGRÉT SIGURDÓTTIR  
 23 APR. 2002

**VSÓ** VÍSÓ RÁÐGJÖF, BORGARTÚNI 20, 105 REYKJAVÍK, Sími 585-9000, Símiþéfi 585-9010, Netfang vs@vs.is

**SÓLVANGSVEGUR 4**  
**LÆKJARSKÓLI**

GATAPLAN VEGGIR Á 1.HÆÐ/PLATA YFIR 1.HÆÐ GRUNNMYND  
 HANNAÐ/TEIKN. 040/04  
 ATH. *[Signature]*  
 SAMRÆTT. *[Signature]*  
 KT. 1:30.057-46139

KVARÐI 1:50  
 VERKNR. 00258  
 REYKJAVÍK 25.03.2002  
 TEIKN. NR. 040/04  
 BR. B2-L7-VG1-007