


GRUNNMYND 1:50

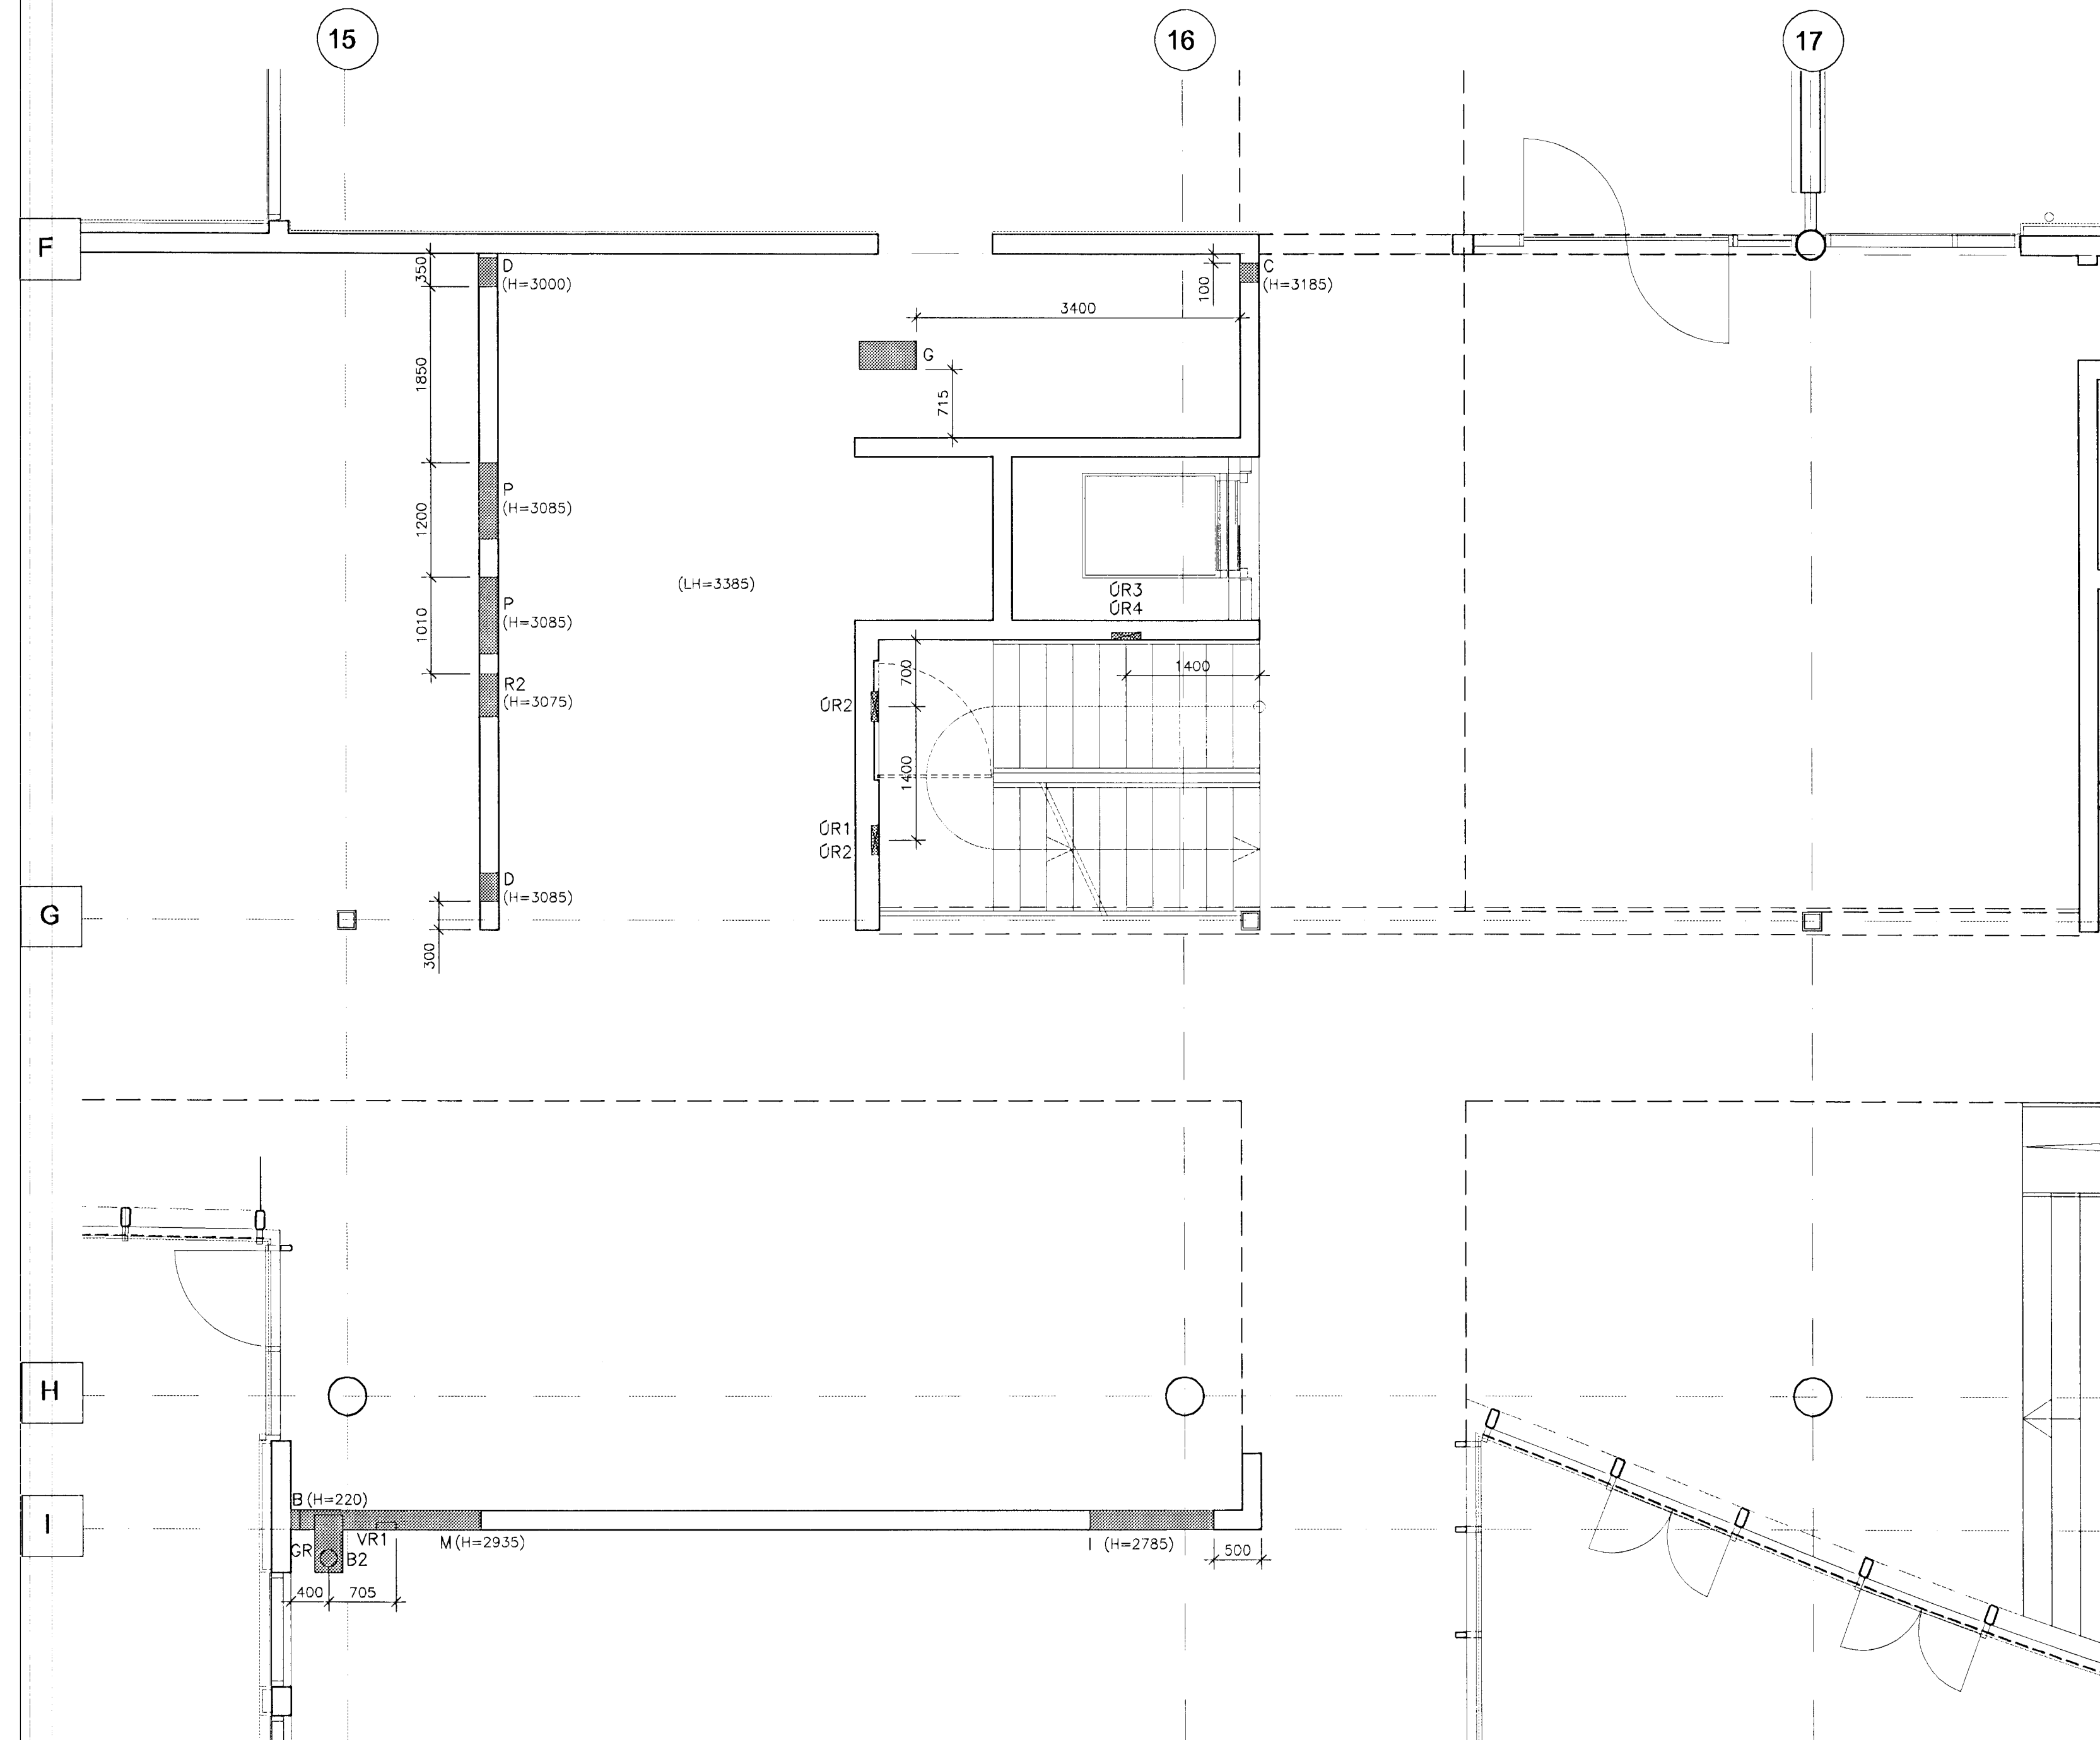

**SKÝRINGAR**

- GAT Í PLÖTU
- ▬ GAT Í VEGG  
(H=HÆÐ Í NEDRI BRÚN GATS YFIR FRÁGANGNU GÓLFI)
- ▬ RAUF Í VEGG
- ▬ ÚRTAK Í VEGG VEGNA RAFLAGNA. HÆÐ ÚRTAKS ER FRÁ FULLFRÁGANGNU GÓLFI Í KJALLARA OG Í MIÐJU Á ÚRTAKI

**GÖT VEGNA LAGNA**

- A 100x100
- B 100x200
- C 200x200
- D 300x300
- E 300x1100
- F 500x600
- G 600x300
- H 600x400
- I 1200x600
- J 1200x450
- K 1000x1000
- L 2000x300
- M 2000x450
- N 1200x794
- O 2200x600
- P 800x300
- Q 2000x600

**GÖT VEGNA RAFLAGNA**

- R1 350x150
- R2 450x150

**ÚRTAK Í VEGGI VEGNA RAFLAGNA**

STÆRD Á ÚRTAKI ER (HxBxD) = 420x310x80 mm

- ÚR1 H=4840 mm
- ÚR2 H=6060 mm
- ÚR3 H=4010 mm
- ÚR4 H=5230 mm
- ÚR5 H=8540 mm
- ÚR6 H=11020 mm
- ÚR7 H=7710 mm
- ÚR8 H=10190 mm
- ÚR9 H=1530 mm
- ÚR10 H=2360 mm

**RAUFAR VEGNA LAGNA**


- VR1 200X75 VEGGRAUF FYRIR GEGNUMRENNSLI, HÆÐ 700mm
- VR2 SJÁ SÉRMYND 1
- GR GÓLFRAUF Í HOLPLÖTU, SJÁ BV. TEIKN.

**BORUD GÖT (BORA SKAL GEGNUM HOLRÖM)**

- B1 ø100
- B2 ø180

*S.C. 19.4.02*

BR. DAGS. BREYTING REIKN. TEIKN.

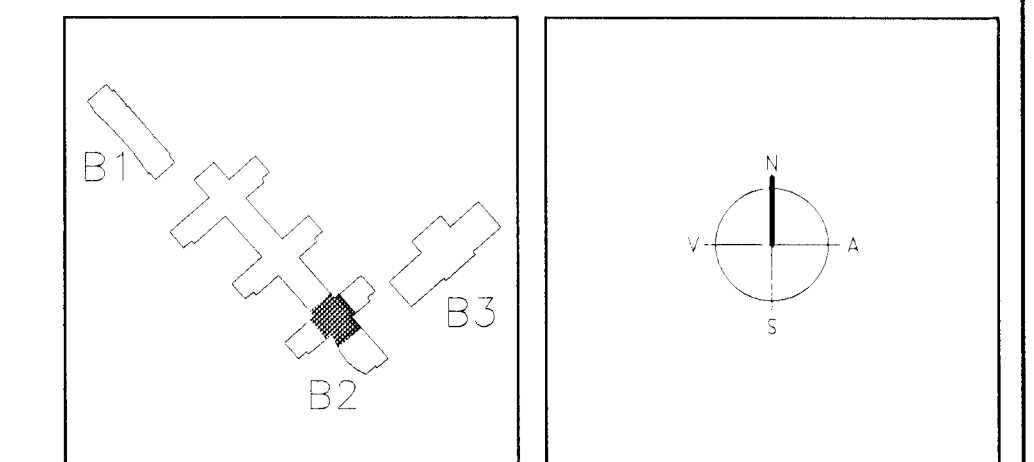

**ARKITEKTAR**  
 BERNSTADASTRAE 11 0, RVK.  
 sími:551-1460, netfang arkitekt@gholf.is

**FINNUR BJÖRGVINSSON**  
**HILMAR ÞÓR BJÖRNSSON**  
**SIGRÍÐUR ÓLAFSDÓTTIR**

**LANDMÖTUN**  
 HAFNARSTR. 10 - 100 HAFNAR - 101, SM 504 5300 - FAX 504 5300 - NETFANG landmotun@landmotun.is

EINAR E. SÆMUNDSEN  
 INGIBJÖRG KRISTJÁNSDÓTTIR  
 MARGRÉT SIGURDARDÓTTIR

**VSÓ**  
 VSÓ HÁNDLUNGF. BORGARTOWN 20, 105 REYKJAVÍK, Sími 585-0000, Símfaxi 585-0010, Netfang vs@vs.is

**SÓLVANGSVEGUR 4**  
**LÆKJARSKÓLI**

GATAPLAN  
 VEGGIR Á 1.HÆÐ/PLATA YFIR 1.HÆÐ  
 GRUNNMYND

HANNAÐ/TEIKN. ÖG/ÞH  
 ÁTH. *RA*  
 SÁMUNDIR *Júlíus*  
 KT. 13657-61439

KVAFDI 1:50  
 VERKNR. 00258

TEIKN. NR. REYKJAVÍK. 25.03.2002  
 BR. NR. B2-L7-VG1-010