

SKÝRINGAR

- GAT Í PLÖTU
- ▬ GAT Í VEGG (H=HÆÐ Í NEDRI BRÚN GATS YFIR FRÁGENGNU GÖLFI)
- ▬ RAUF Í VEGG
- ▬ ÚRTAK Í VEGG VEGNA RAFLAGNA. HÆÐ ÚRTAKS ER FRÁ FULLFRÁGENGNU GÖLFI Í KJALLARA OG Í MIÐJU Á ÚRTAKI

GÖT VEGNA LAGNA

- A 100x100
- B 100x200
- C 200x200
- D 300x300
- E 300x1100
- F 500x600
- G 600x300
- H 600x400
- I 1200x600
- J 1200x450
- K 1000x1000
- L 2000x300
- M 2000x450
- N 1200x794
- O 2200x600
- P 800x300
- Q 2000x600

GÖT VEGNA RAFLAGNA

- R1 350x150
- R2 450x150

ÚRTAK Í VEGGI VEGNA RAFLAGNA

- STÆRD Á ÚRTAKI ER (HxBxD) = 420x310x80 mm
- ÚR1 H=4840 mm ÚR6 H=11020 mm
 - ÚR2 H=6060 mm ÚR7 H=7710 mm
 - ÚR3 H=4010 mm ÚR8 H=10190 mm
 - ÚR4 H=5230 mm ÚR9 H=1530 mm
 - ÚR5 H=8540 mm ÚR10 H=2360 mm

RAUFAR VEGNA LAGNA


- VR1 200x75 VEGGRAUF YFIR GEGNUMRENSLI, HÆÐ 700mm
- VR2 SJÁ SÉRMYND 1
- GR GÖLFRÁUF Í HOLPLÖTU, SJÁ BV. TEIKN.

BORUD GÖT (BORA SKAL GEGNUM HOLRÓM)

- B1 ø100
- B2 ø180

MC 19.4.02

DR. DAGS. BREYTING REIKN. TEIKN.

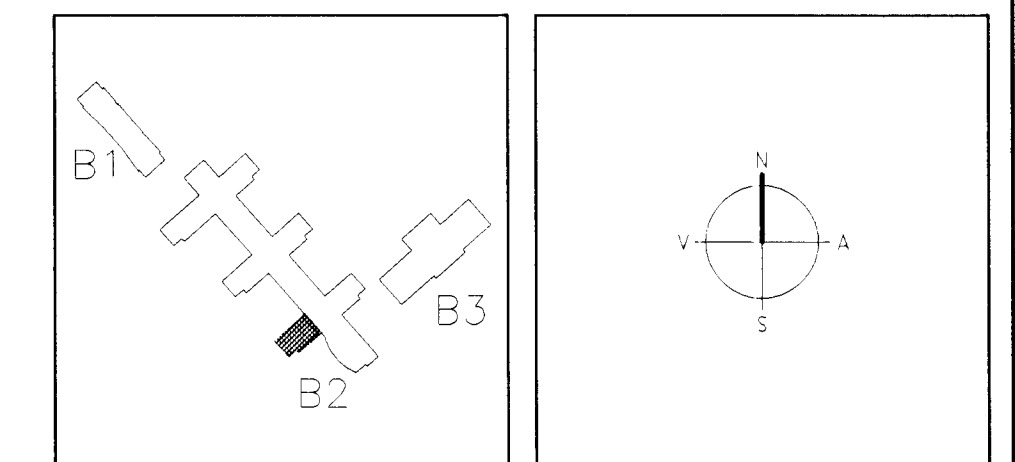

ARKITEKTAR FINNUR BJÖRGVINSSON
 HILMAR ÞÓR BJÖRNSSON
 SIGRÍÐUR ÓLAFSDÓTTIR

LANDMÖTUN. EINAR E. SÆMUNDSEN
 INGBJÖRG KRISTJÁNSDÓTTIR
 MARGRÉT SIGURDARDÓTTIR

VSÓ
 VSÓ RÁÐGJÖF BORGARTÚN 20, 105 REYKJAVÍK, SM 585-2000, SMÍÐRÉF 585-9010, NETTAFANG 190-890014

SÓLVANGSVEGUR 4
LÆKJARSKÓLI

GATAPLAN VEGGIR Á 1.HÆÐ/PLATA YFIR 1.HÆÐ GRUNNMYND
 ATH. *KJA*
 SKAÐRYKT *Margrét Sigurdardóttir*
 KT. 128657-4139

KVAFRDI 1:50 REIKN. NR. 25.03.2002

VERKFR. 00258 TEIKN. NR. B2-L7-VG1-011