

SKÝRINGAR

- GAT Í PLÖTU
- ▬ GAT Í VEGG (H=HÆÐ Í NEDRI BRÚN GATS YFIR FRÁGENGNU GÖLFI)
- ▬ RAUF Í VEGG
- ▬ ÚRTAK Í VEGG VEGNA RAFLAGNA. HÆÐ ÚRTAKS ER FRÁ FULLFRÁGENGNU GÖLFI Í KJALLARA OG Í MIDJU Á ÚRTAKI

GÖT VEGNA LAGNA

- A 100x100
- B 100x200
- C 200x200
- D 300x300
- E 300x1100
- F 500x600
- G 600x300
- H 600x400
- I 1200x600
- J 1200x450
- K 1000x1000
- L 2000x300
- M 2000x450
- N 1200x794
- O 2200x600
- P 800x300
- Q 2000x600

GÖT VEGNA RAFLAGNA

- R1 350x150
- R2 450x150

ÚRTAK Í VEGGI VEGNA RAFLAGNA

- STÆRD Á ÚRTAKI ER (HxBxD) = 420x310x80 mm
- ÚR1 H=4840 mm
 - ÚR2 H=6060 mm
 - ÚR3 H=4010 mm
 - ÚR4 H=5230 mm
 - ÚR5 H=8540 mm
 - ÚR6 H=11020 mm
 - ÚR7 H=7710 mm
 - ÚR8 H=10190 mm
 - ÚR9 H=1530 mm
 - ÚR10 H=2360 mm

RAUFAR VEGNA LAGNA


- VR1 200x75 VEGGRAUF YFIR GEGNUMRENSLI, HÆÐ 700mm
- VR2 SJÁ SÉRMYND 1
- GR GÖLFRAUF Í HOLPLÖTU, SJÁ BV. TEIKN.

BORUD GÖT (BORA SKAL GEGNUM HOLRÓM)

- B1 ø100
- B2 ø180

MC 19.4.02

DR. DAGS. BREYTING REIKN. TEIKN.

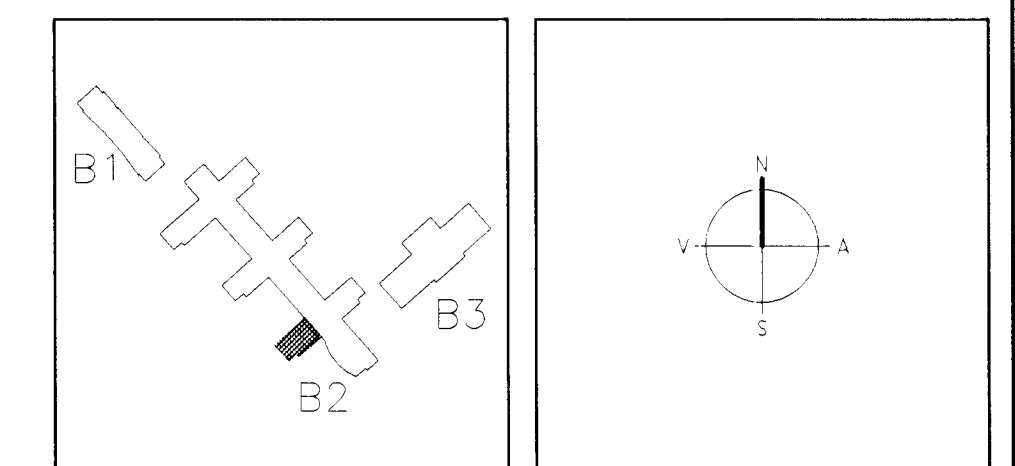

ARKITEKTAR FINNUR BJÖRGVINSSON
 HILMAR ÞÓR BJÖRNSSON
 SIGRÍÐUR ÓLAFSDÓTTIR

LANDMÖTUN. EINAR E. SÆMUNDSEN
 INGIBJÖRG KRISTJÁNSDÓTTIR
 MARGRÉT SIGURDARDÓTTIR

VSÓ VÍSÓ RÁÐGJÖF
 BORGARTÚN 20, 105 REYKJAVÍK, SÍM 585-2000, SMÍÐRÉF 585-9010, NETTING 190-8900

SÓLVANGSVEGUR 4
LÆKJARSKÓLI

GATAPLAN VEGGIR Á 1.HÆÐ/PLATA YFIR 1.HÆÐ GRUNNMYND
 ATH. *KJA*
 SKAÐRYKT *fillius*
 KT. *128657-4139*

KVAFRDI 1:50 REIKN. NR. 25.03.2002

00258 B2-L7-VG1-011