


GRUNNMYND 1:50

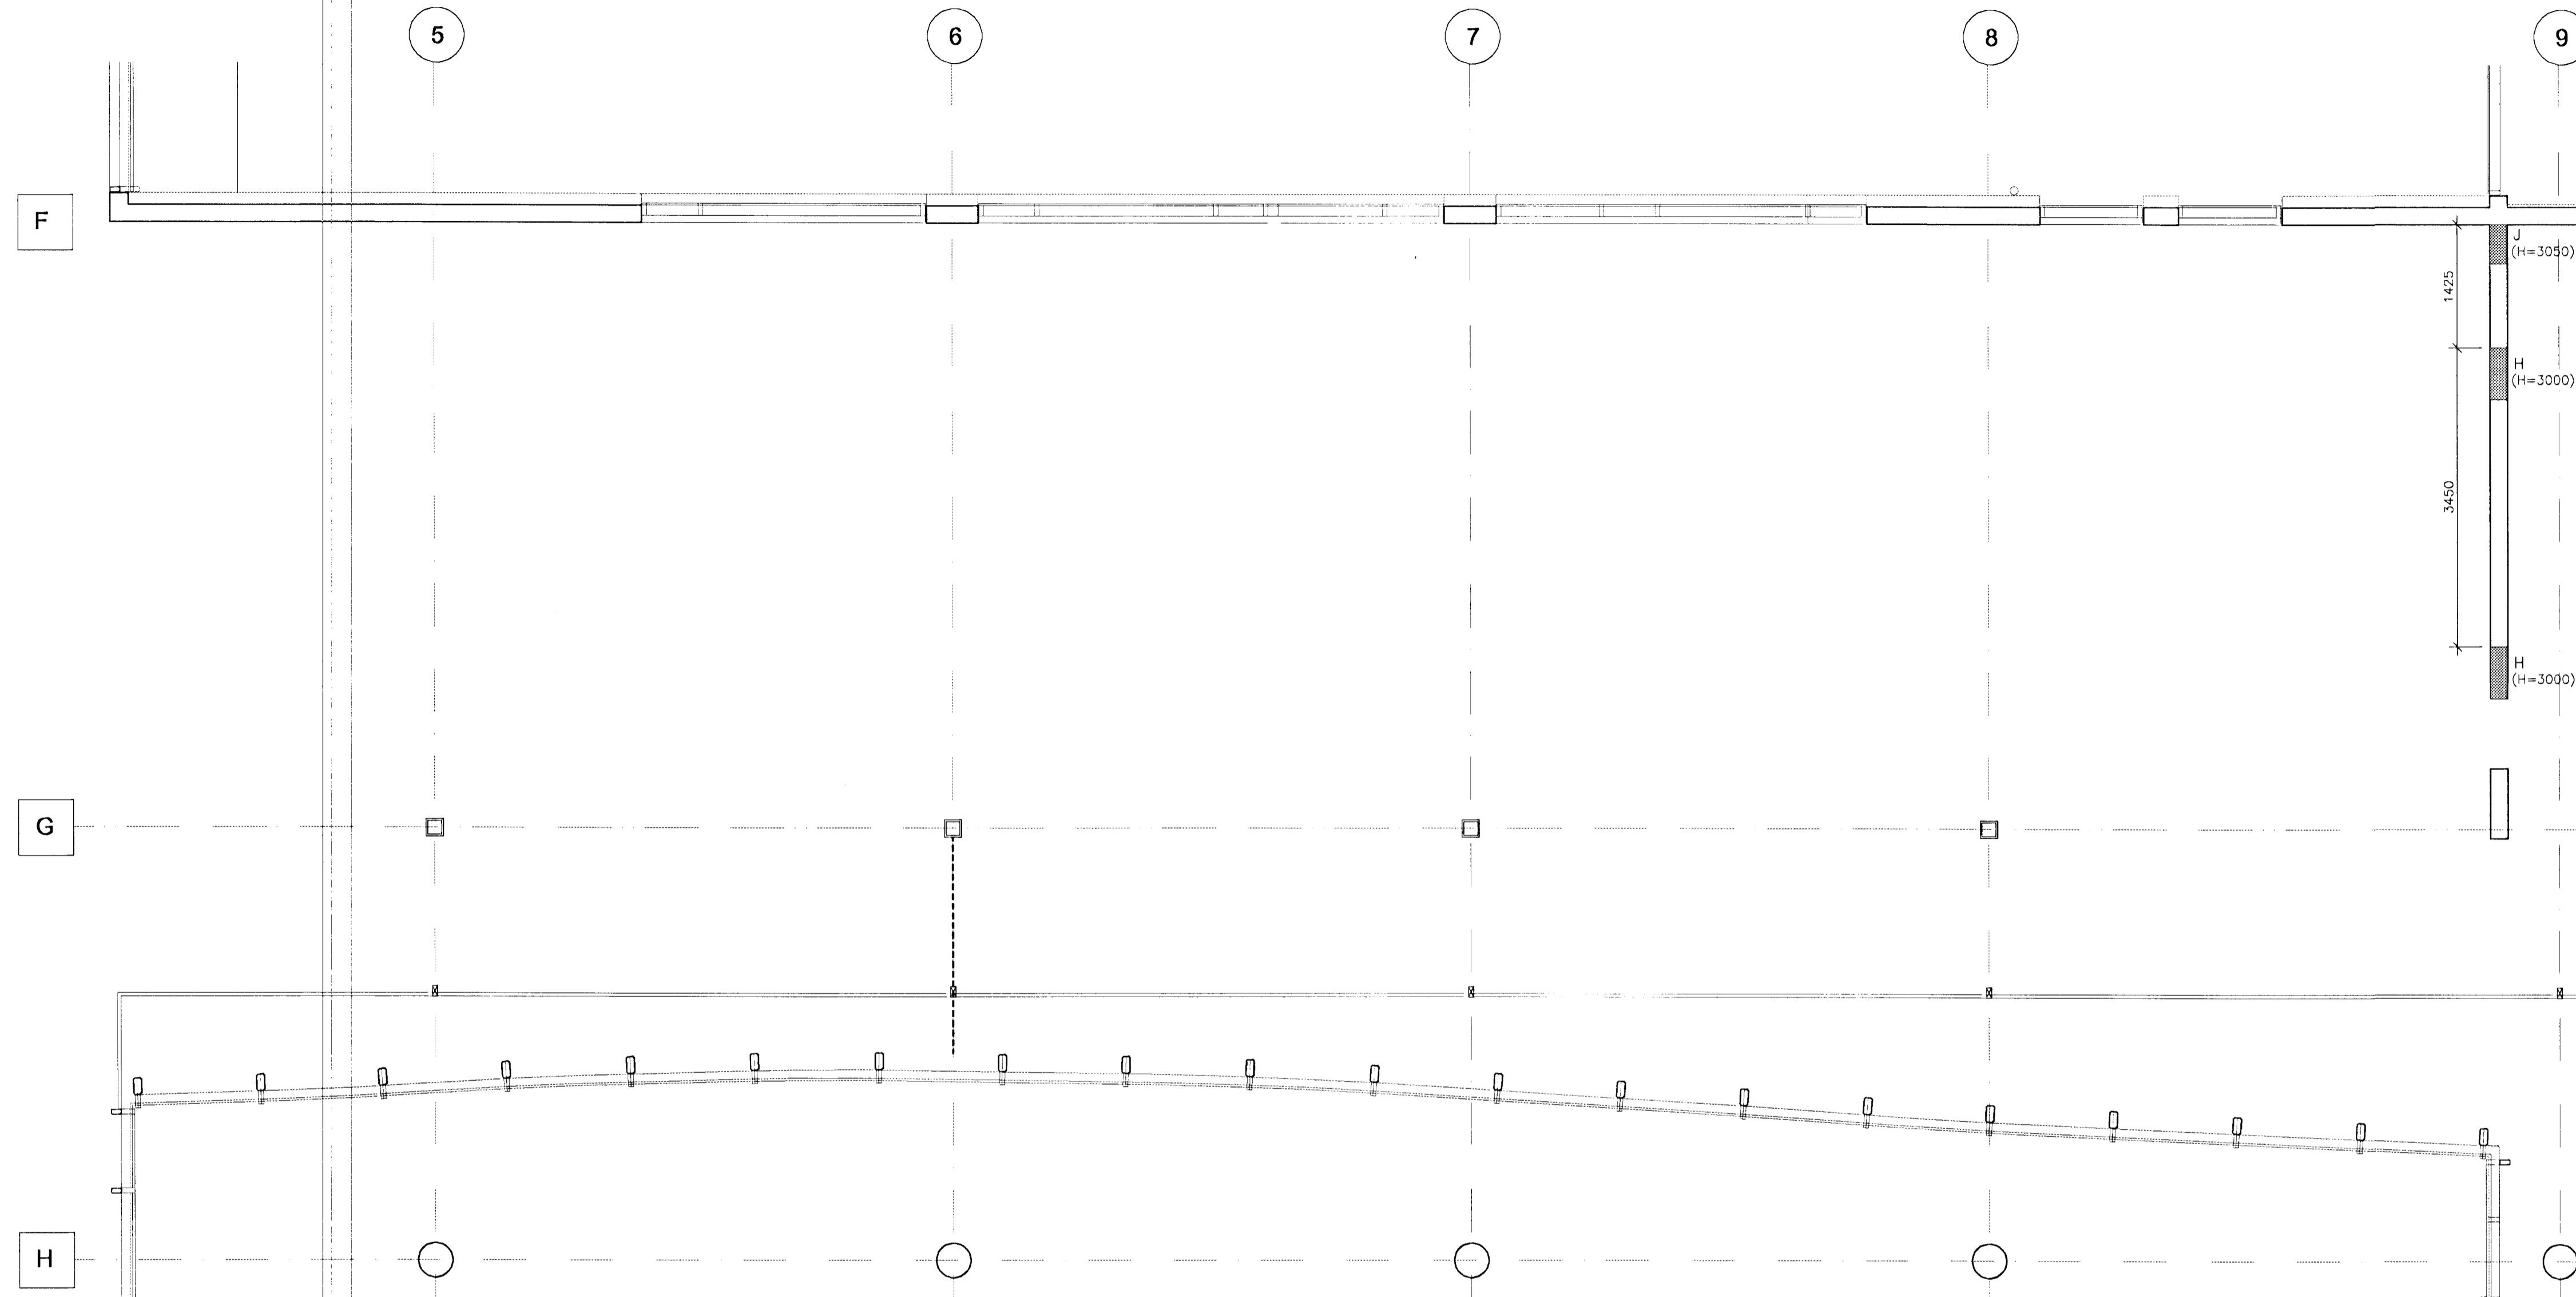

SKÝRINGAR

- GAT Í PLÖTU
- ▬ GAT Í VEGG (H=HÆÐ Í NEDRI BRÚN GATS YFIR FRÆGENGU GÓLFI)
- ▬ RAUF Í VEGG
- ▬ ÚRTAK Í VEGG VEGNA RAFLAGNA. HÆÐ ÚRTAKS ER FRÁ FULLFRÆGENGU GÓLFI Í KJALLARA OG Í MIÐJU Á ÚRTAKI

GÖT VEGNA LAGNA

- A 100x100
- B 100x200
- C 200x200
- D 300x300
- E 300x1100
- F 500x600
- G 600x300
- H 600x400
- I 1200x600
- J 1200x450
- K 1000x1000
- L 2000x300
- M 2000x450
- N 1200x794
- O 2200x600
- P 800x300
- Q 2000x600

GÖT VEGNA RAFLAGNA

- R1 350x150
- R2 450x150

ÚRTAK Í VEGGI VEGNA RAFLAGNA

- STÆRD Á ÚRTAKI ER (HxBxD) = 420x310x80 mm
- ÚR1 H=4840 mm
 - ÚR2 H=6060 mm
 - ÚR3 H=4010 mm
 - ÚR4 H=5230 mm
 - ÚR5 H=8540 mm
 - ÚR6 H=11020 mm
 - ÚR7 H=7710 mm
 - ÚR8 H=10190 mm
 - ÚR9 H=1530 mm
 - ÚR10 H=2360 mm

RAUFAR VEGNA LAGNA


- VR1 200x75 VEGGRAUF FYRIR GEGNUMRENNSLI, HÆÐ 700mm
- VR2 SJÁ SÉRMYND 1
- GR GÓLFRÁUF Í HOLPLÖTU, SJÁ BV. TEIKN.

BORUD GÖT (BORA SKAL GEGNUM HOLRÚM)

- B1 ø100
- B2 ø180

AC. 19.4.02

BR. DAGS. BREYTING REIKN. TEKN.

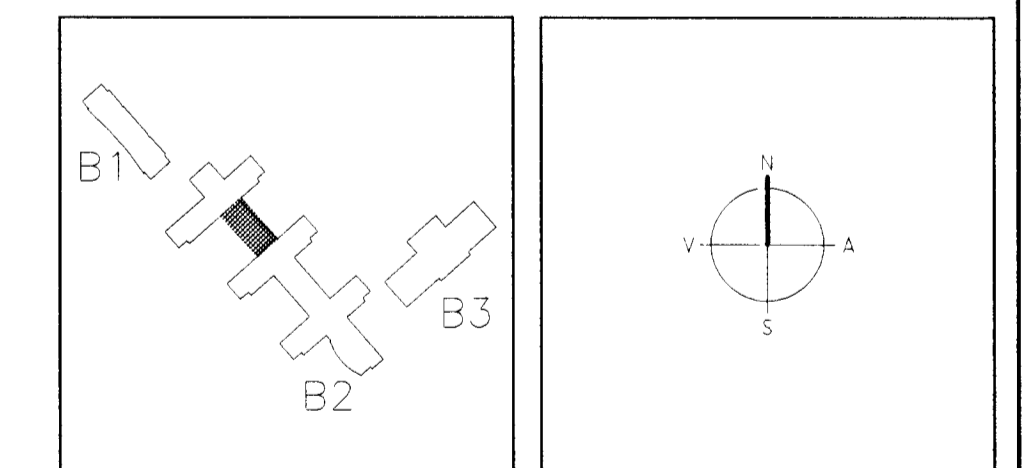

ARKITEKTAR
BERGSTADASTRÆTI 10, RVK.
sími 551-1460, netfang arkitekt@sbhoff.is

FINNUR BJÖRGVINSSON
HILMAR ÞÓR BJÖRNSSON
SIGRÍÐUR ÓLAFSDÓTTIR

LANDMÖTUN
EINAR E. SÆMUNDSEN
INGIBJÖRG KRISTJÁNSDÓTTIR
MARGRÉT SIGURDARDÓTTIR

23 APR. 2002

VSÓ
VSÓ RÁÐGLAF
BORGARTÚNI 20, 106 REYKJAVÍK. Sími 585-9000, Símiþrátt 585-9010, Netfang vs@vs.is

SÓLVANGSVEGUR 4
LÆKJARSKÓLI

GATAPLAN
VEGGIR Á 2.HÆÐ/PLATA YFIR 2.HÆÐ
GRUNNMYND

HANNAÐ/TEKN. **ÓAB/PH**
ATH. *KA*
SAMÞYKKT *Jalmar*
KT. *2002-04-23*

KVAFDI 1:50
VERKFR. **00258**

REIKN. NR. **25.03.2002**
TEKN. NR. **B2-L7-VG2-004**
BR.