


GRUNNMYND 1:50

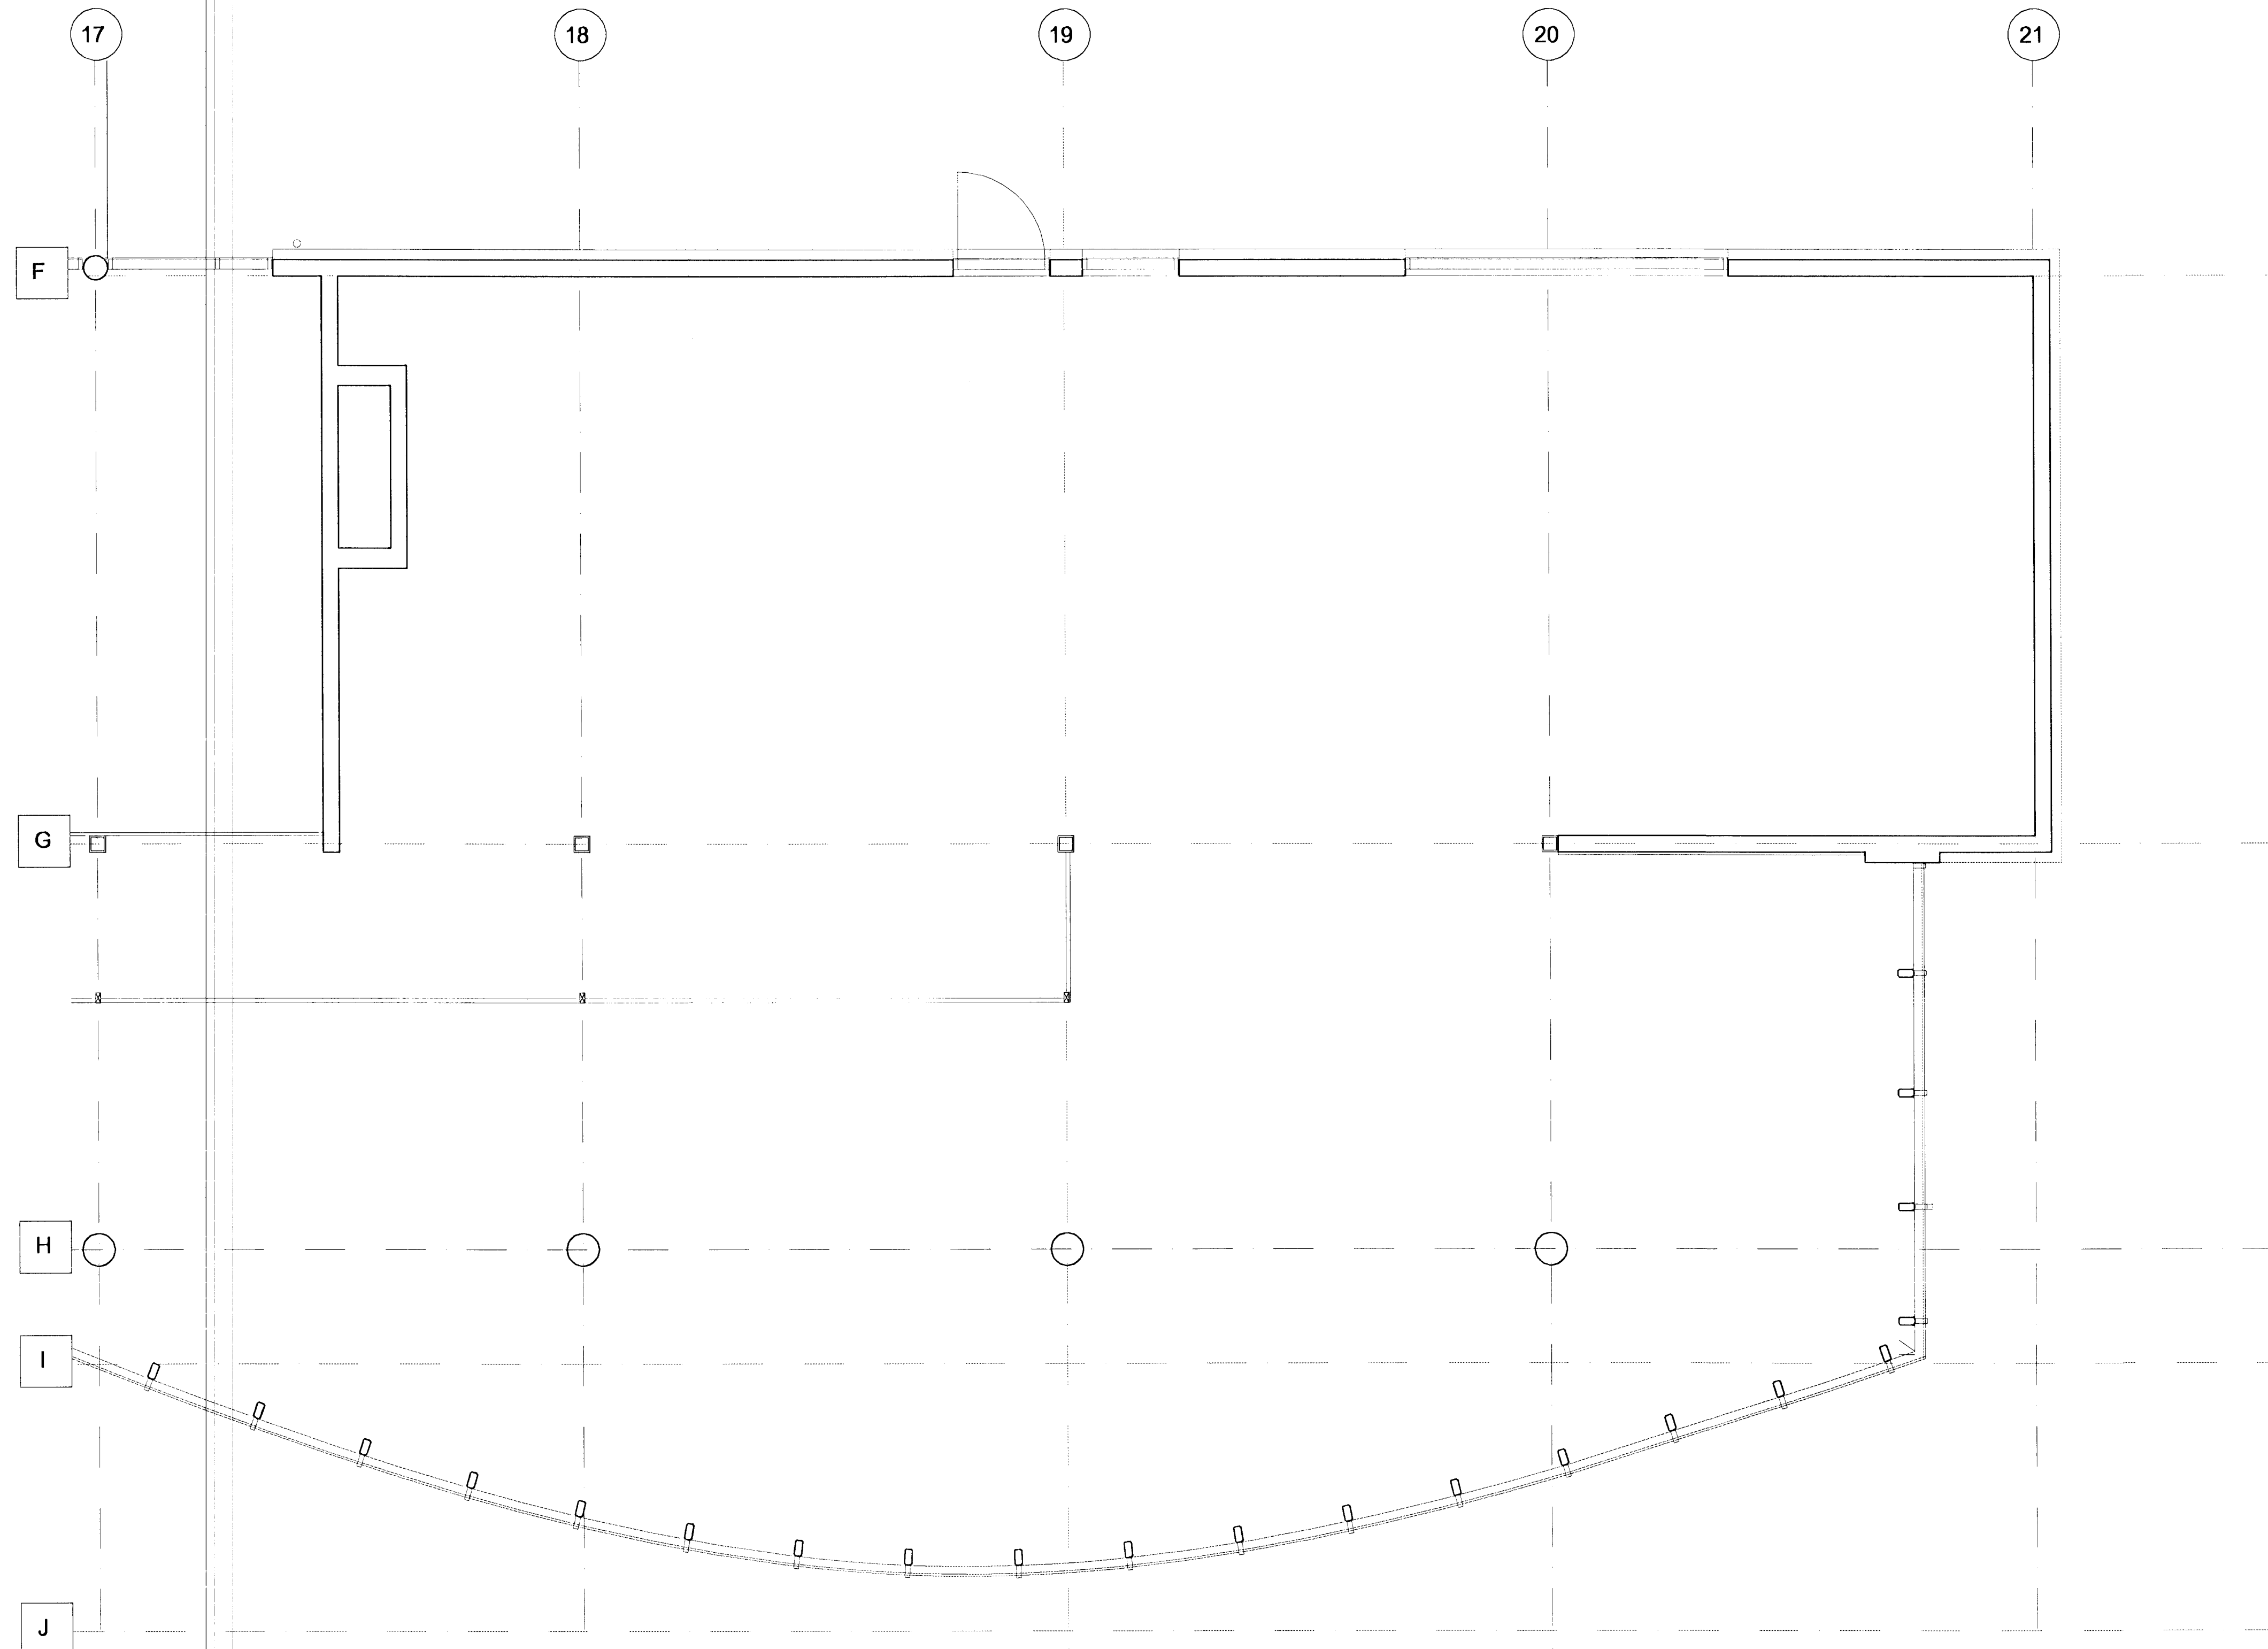

SKÝRINGAR

- GAT Í PLÖTU
- ▬ GAT Í VEGG (H=HÆÐ Í NEDRI BRÚN GATS YFIR FRÁGENGNU GÓLFI)
- ▬ RAUF Í VEGG
- ▬ ÚRTAK Í VEGG VEGNA RAFLAGNA. HÆÐ ÚRTAKS ER FRÁ FULLFRÁGENGNU GÓLFI Í KJALLARA OG Í MIÐJU Á ÚRTAKI

GÓT VEGNA LAGNA

- A 100x100
- B 100x200
- C 200x200
- D 300x300
- E 300x1100
- F 500x600
- G 600x300
- H 600x400
- I 1200x600
- J 1200x450
- K 1000x1000
- L 2000x300
- M 2000x450
- N 1200x794
- O 2200x600
- P 800x300
- Q 2000x600

GÓT VEGNA RAFLAGNA

- R1 350x150
- R2 450x150

ÚRTAK Í VEGGI VEGNA RAFLAGNA

- STÆRD Á ÚRTAKI ER (HxBxD) = 420x310x80 mm
- ÚR1 H=4840 mm ÚR6 H=11020 mm
 - ÚR2 H=6060 mm ÚR7 H=7710 mm
 - ÚR3 H=4010 mm ÚR8 H=10190 mm
 - ÚR4 H=5230 mm ÚR9 H=1530 mm
 - ÚR5 H=8540 mm ÚR10 H=2360 mm

RAUFAR VEGNA LAGNA


- VR1 200X75 VEGGRAUF FYRIR GEGNUMRENNSLI, HÆÐ 700mm
- VR2 SJÁ SÉRMYND 1
- GR GÓLFRAUF Í HOLPLÖTU, SJÁ BV. TEIKN.

BORUD GÓT (BORA SKAL GEGNUM HOLRÓM)

- B1 ø100
- B2 ø180

AL 19.4.02

BR. DAGS. BREYTING REKNI. TEKNI.

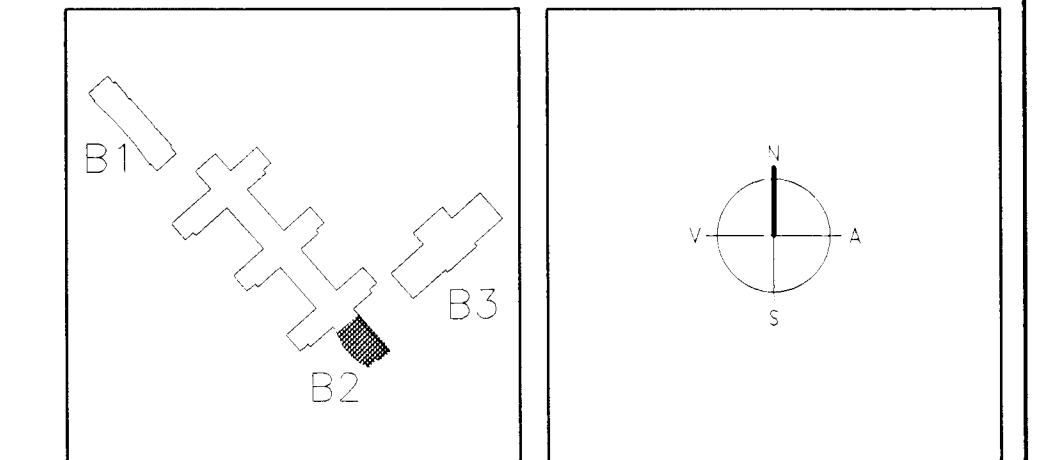

ARKITEKTAR
BERGSTADSTRÆTI 10, RVK.
Sími 591-1460, netfang arkitekt@sigurorlafsdottir.is

FINNUR BJÖRGVINSSON
HILMAR ÞÓR BJÖRNSSON
SIÐUR ÓLAFSDÓTTIR

23. APR. 2002

EINAR E. SÆMUNDSEN
INGIBJÖRG KRISTJÁNSDÓTTIR
MARGRÉT SIGURDARDÓTTIR

LANDMÖTUN.
VIRKISVEGUR 6 - 208 HÖFUDMÓÐUR - 200 304 5300 - FÓN 234 1200 - NETFANG landmotun@landmotun.is

VSO
VSO HÁNDLAFÖF
ÞORPÁRSTÍÐI 20, 108 REYKJAVÍK, SM 585-2000, SMRÉF 585-2010, NETFANG vso@vso.is

SÓLVANGSVEGUR 4
LÆKJARSKÓLI

GATAPLAN
VEGGIR Á 2.HÆÐ/PLATA YFIR 2.HÆÐ
GRUNNMYND

HANND./TEKNI. GIG/PH
ATH. *RJA*
SAMÞYKKT *Sigmundur Ólafsson*
KT. *R30657-44739*

KVAFRÍ 1:50
VERKFR. REYKJAVÍK 25.03.2002

00258 B2-L7-VG2-012