


Samþykkt á fundi bygginga-
nefndar þ. 6.15. 1993.
BYGGINGAFULLTRÚINN
Í HAFNARFIRDI
Sigríð Björnsdóttir

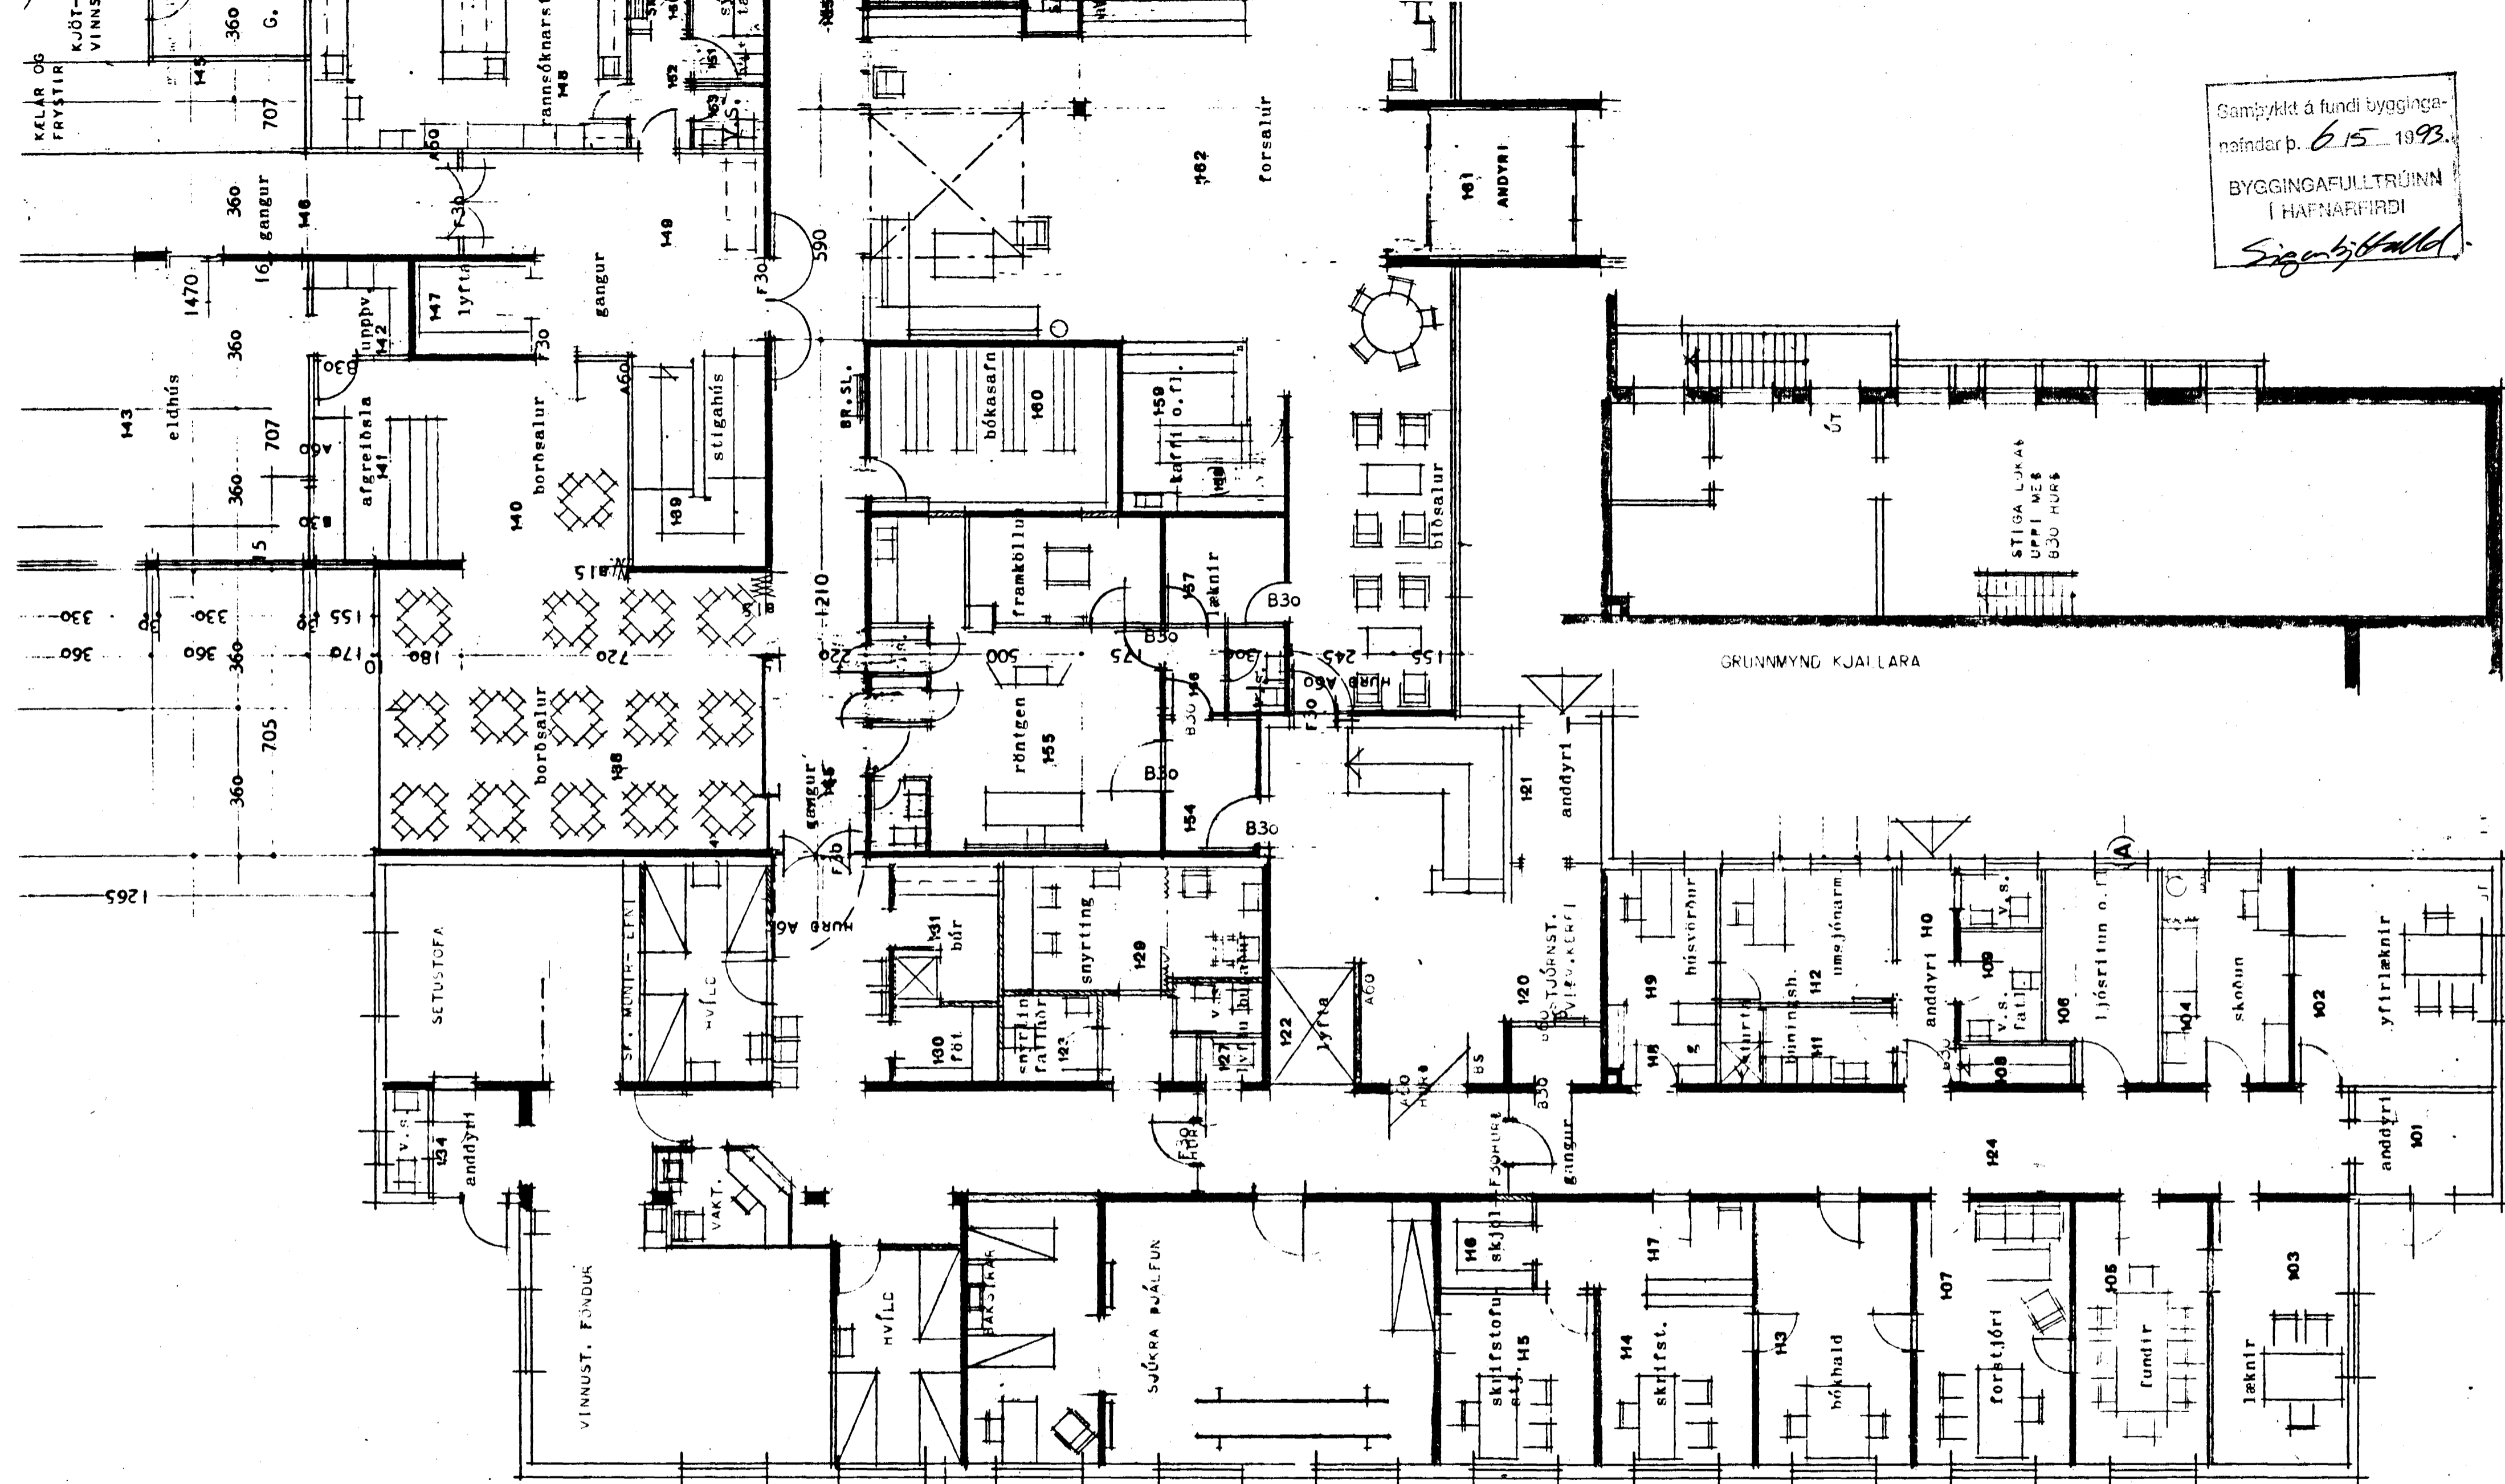

Sbr. grein 25 13/4

Brunamálastofnun ríkisins
SAMÞYKKT

5 MAI 1993

AA
Arni Árnason

Breytt mál 1993
tein. brunavarnir

SÓLVANGUR HAFNARFIRDI
1. HÁÐ OG KJALLARI 1:100
BREYTT NORÐ-VESTUR ENDA
REYKJAVÍK, APRÍL 1993
ÞORVALÐUR KRISTMUNDSSON ARKITEKT
MAGNÚS GUERUNDSSON

2.