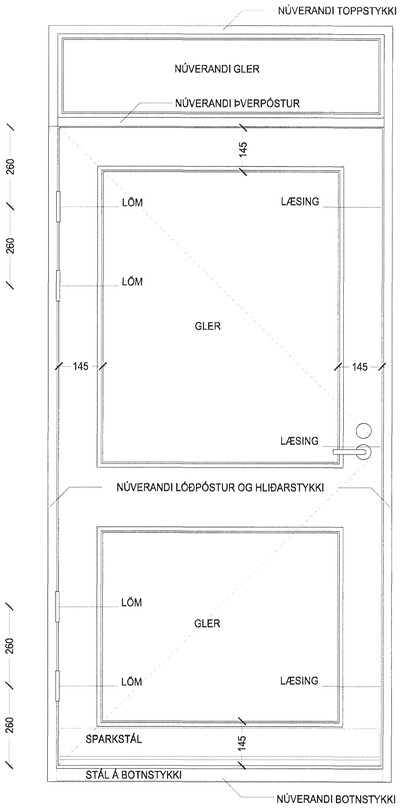

2 ÁSÝND Á NÝTT HURÐARBLAÐ
1:10

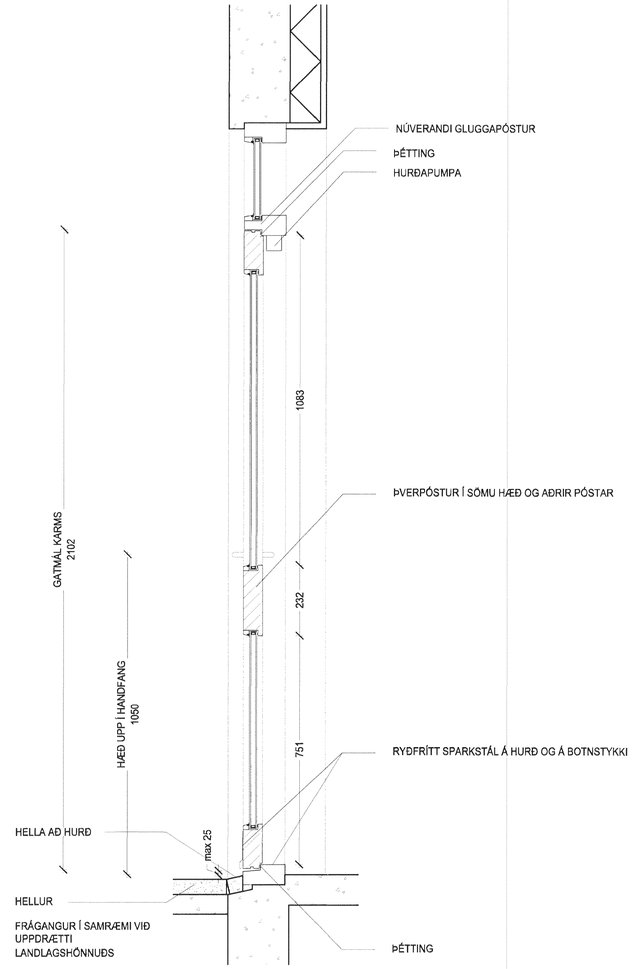

3 SNEIÐING Í HURÐ/GLUGGA
1:10

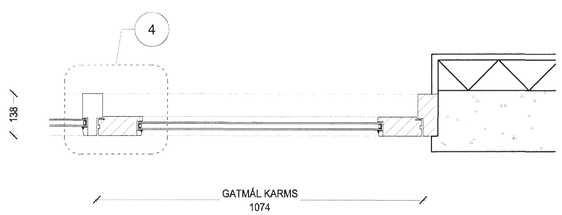

1 GRUNNMYND Í HURÐ/GLUGGA
1:10

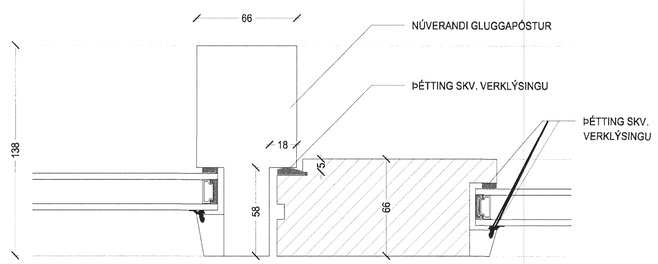

4 DEILI Í LÓÐRÉTTAN PÓST/HURÐ
1:5

Samþykkt þann
30 DEC 2011
Byggingarfulltrúinn í Hafnarfirði
F.h. Ólafur S. Gunnlaugsson

ÖLL MÁL Á TEIKNINGU ÞESSARI ERU LEIÐBEINANDI OG SKAL VERKTAKI SANNREYNA ÞAU Á VERKSTAÐ ÁÐUR EN SMÍÐI ÚTIHURÐAR HEFST.

UPPRUNALEGIR HÖNNUÐIR HÚSSINS ERU
ÞORVALDUR KRISTMUNDSSON OG MAGNÚS GUÐMUNDSSON

lýsing	breyting	dags	teiknað
Skýringarmynd			

Heilsugæslustöð Sólvangur

Heimilisfang: Sólvangsvegi 2
Sveitafélag: 220 Hafnarfjörður
Verkheiti: HLUTATEIKNINGAR
Skýringatexti: FLÓTTAHURÐ

hannað / teiknað: eg,hg
yfirfarið / samþykkt: eg
mælikvarði: 1:10
staðgreinir:
landnúmer:

Arkitekt:
○ Aðalsteinn Snorrason arkitekt faí kt.161161-2769
○ Ámar Þór Jónsson arkitekt faí kt.010174-4819
○ Birgir Teitsson arkitekt faí kt.020450-4589
○ Björn Guðbrandsson arkitekt faí kt.170174-3059
○ Egill Guðmundsson arkitekt faí kt.270152-6869
○ Þorvaldur L. Sigurjónsson byggingafræðingur bfi kt.250572-3529
Aðalhönnuður

Arkís arkitektar
sími 511 2060
Höfðatúni 2
fax 511 2066
105 Reykjavík
www.ark.is
kt. 531107-0560
netfang arkis@ark.is

dagsetning: 20.11.2011
verknr.: 08-052

ARKÍS arkitektar

(31)4.01
teikning breyting

EIGANDAVERKI Á ÁVALLT
AÐRIR AÐILAR ÞÍR ALLAR RETTA TÉKNIGAGNA T.D.DÆMI ÁN ÞESS EKKI GAGNAÞ.