



SNID A-A TRÖPPUR OG HANDLISTAR  
mælikvarði 1:20

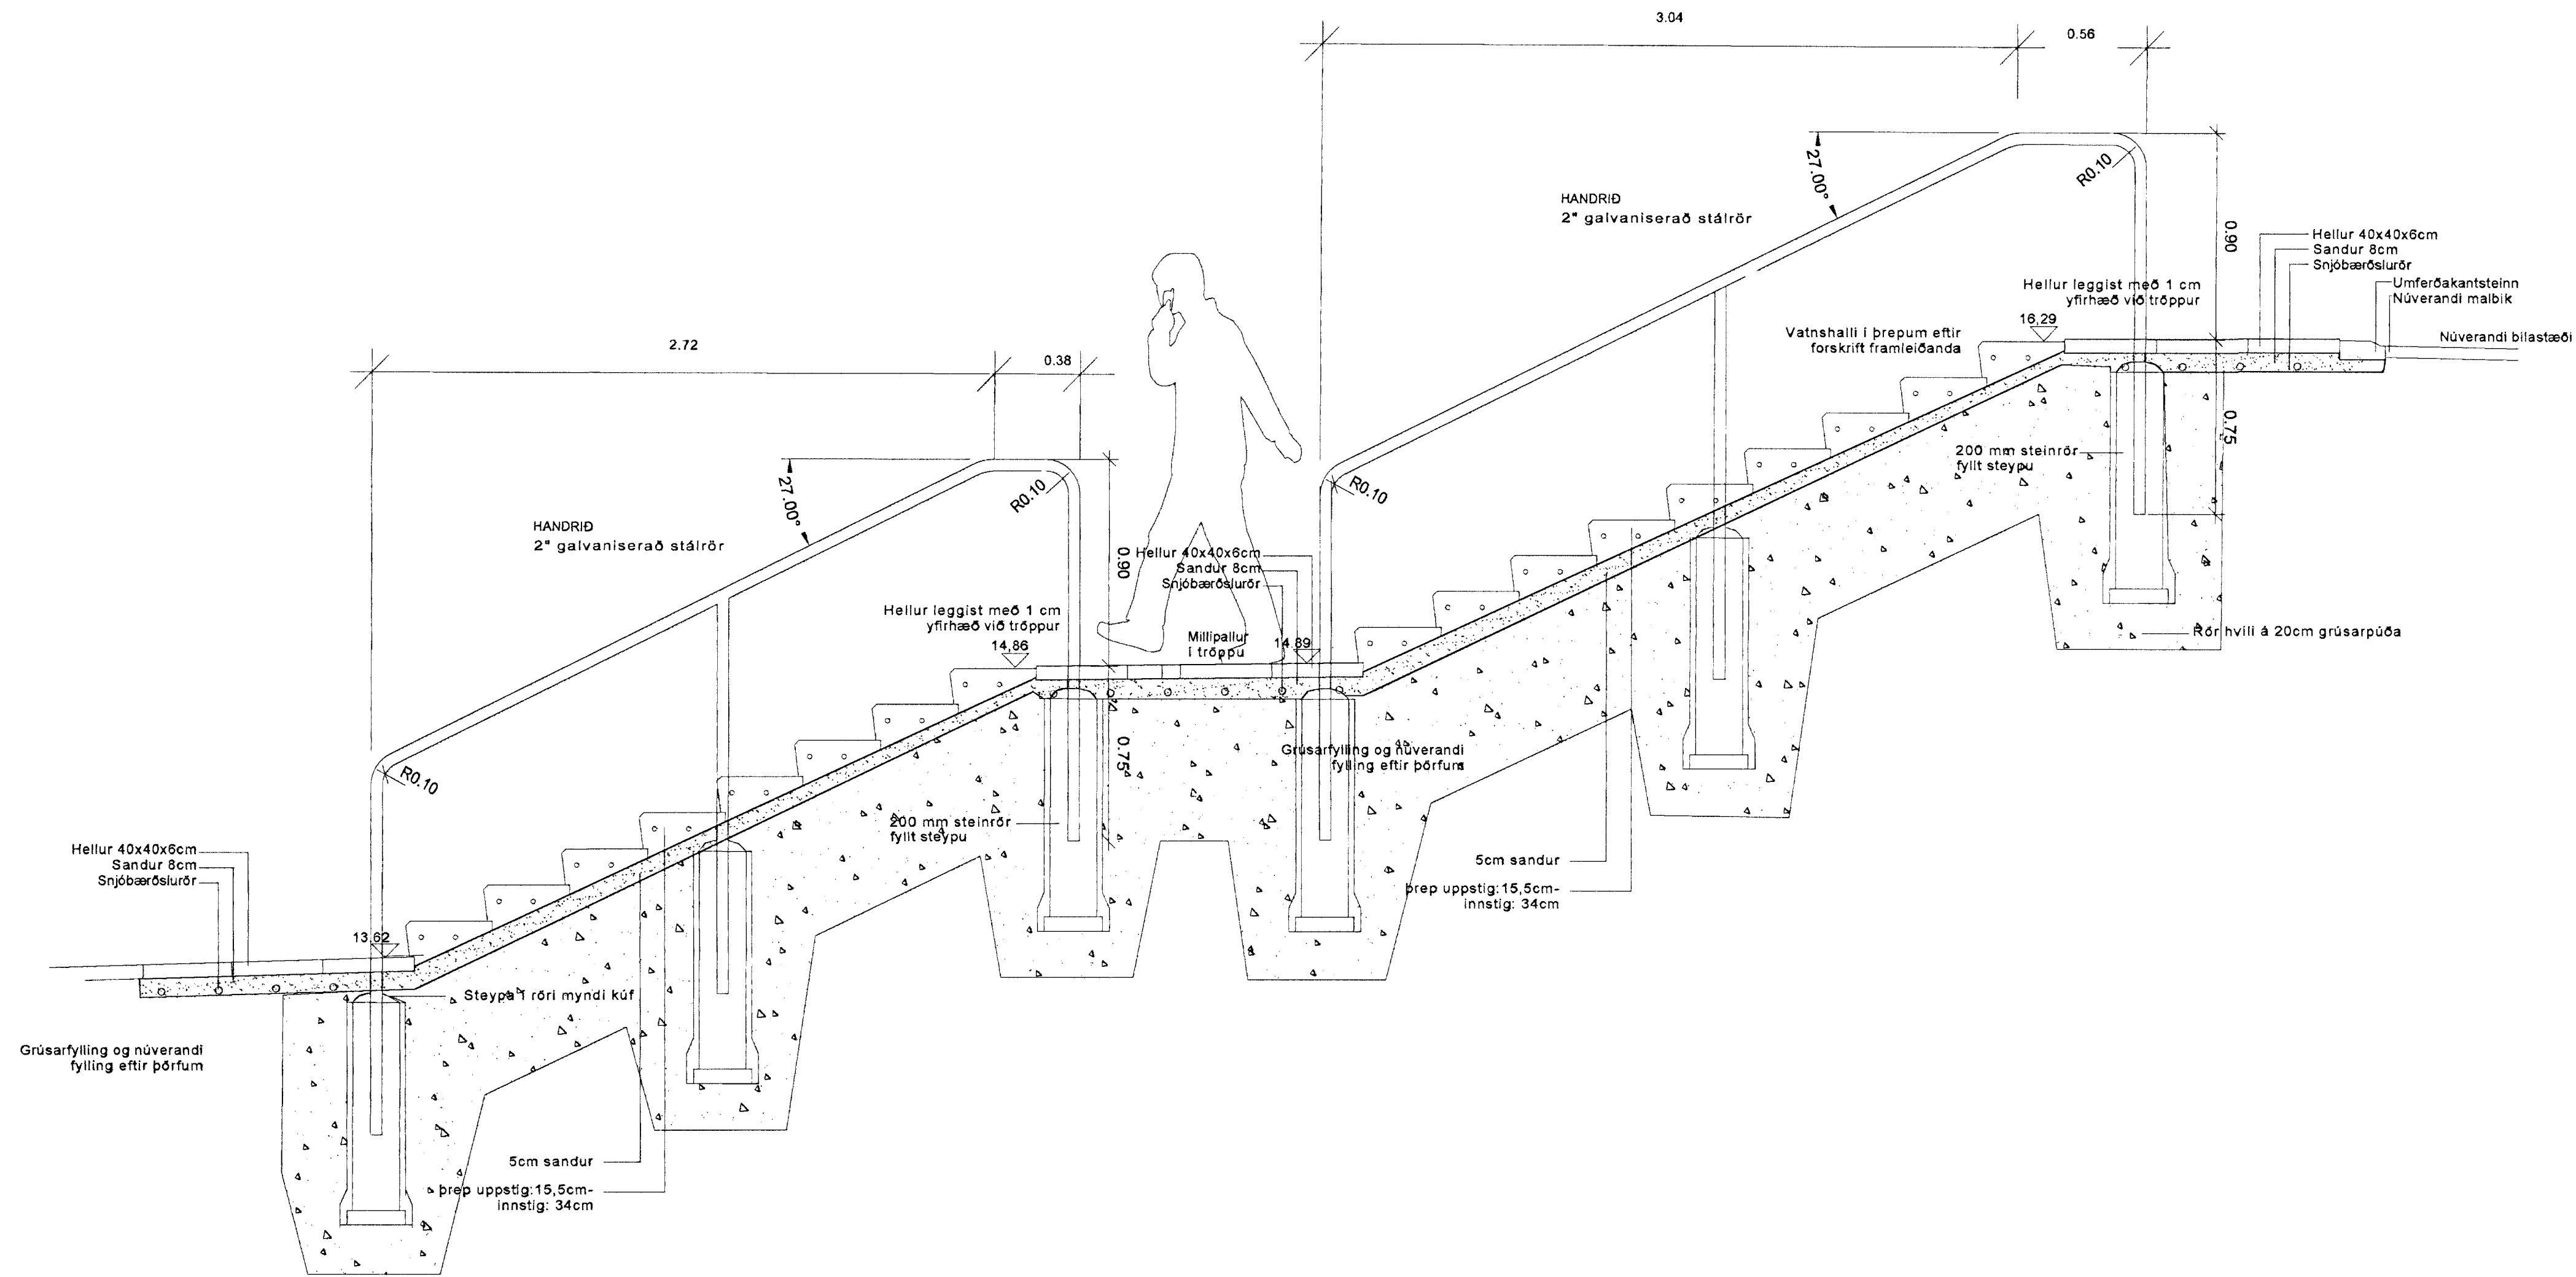

Sampykkt  
09 MARS 2012  
Bjarki Johannesson  
Skipulags- og byggingartekn.

SNID B-B SETSTALLAR  
mælikvarði 1:20

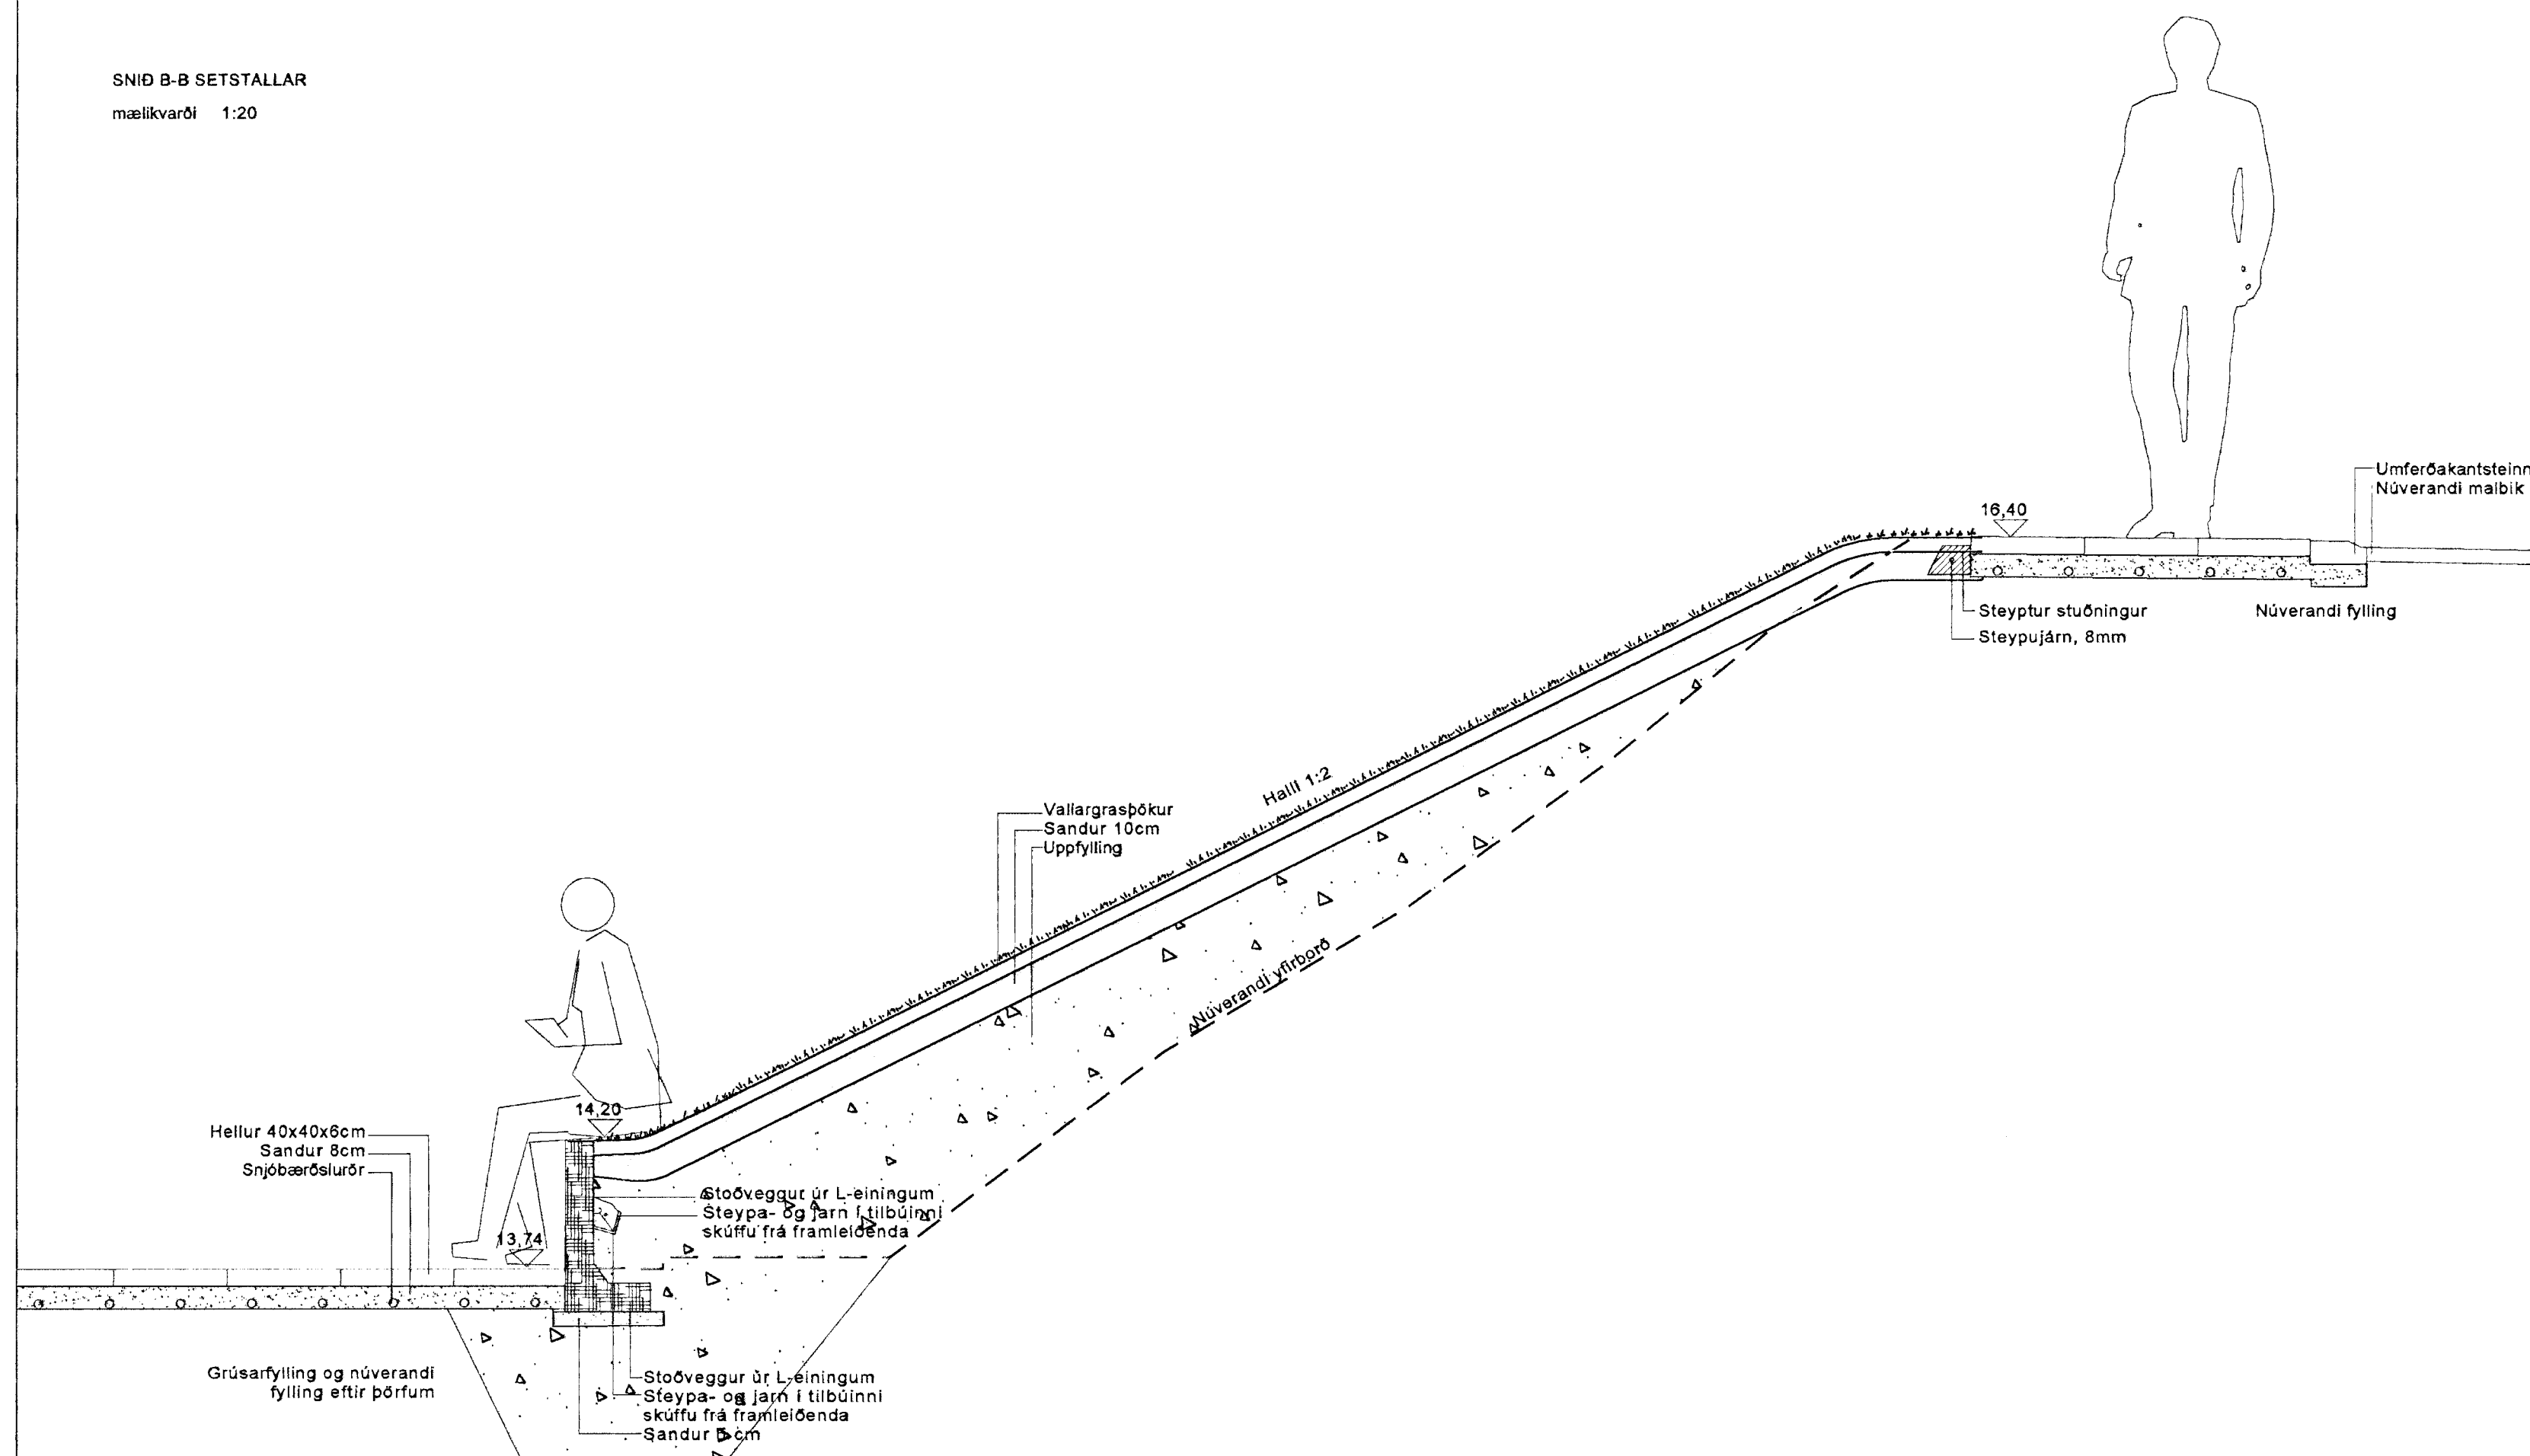

Heilsugæsla og Dvalarheimili Sólvangi

Sneiðingar	
KVARDI-A1: 1:20	TEIGN NR: 004
DAGS: 08.01.2012	HANNAÐ: DH
FLOKKUR: 1400	TEIKNAD: SHP
SKRÁ: 11069-gm_SNID	VERKNR: 11069

prentaður  
2012-03-09  
**LANDSLAG**  
LANDSLAGSARKITEKTAR FÍLA  
SKÓLAVÖNDUBÚÐ 11, 101 REYKJAVÍK, Sími: 5356300, Fax: 5356301  
VEFFANG: WWW.LANDSLAG.IS / NETFANG: LANDSLAG@LANDSLAG.IS