


RP

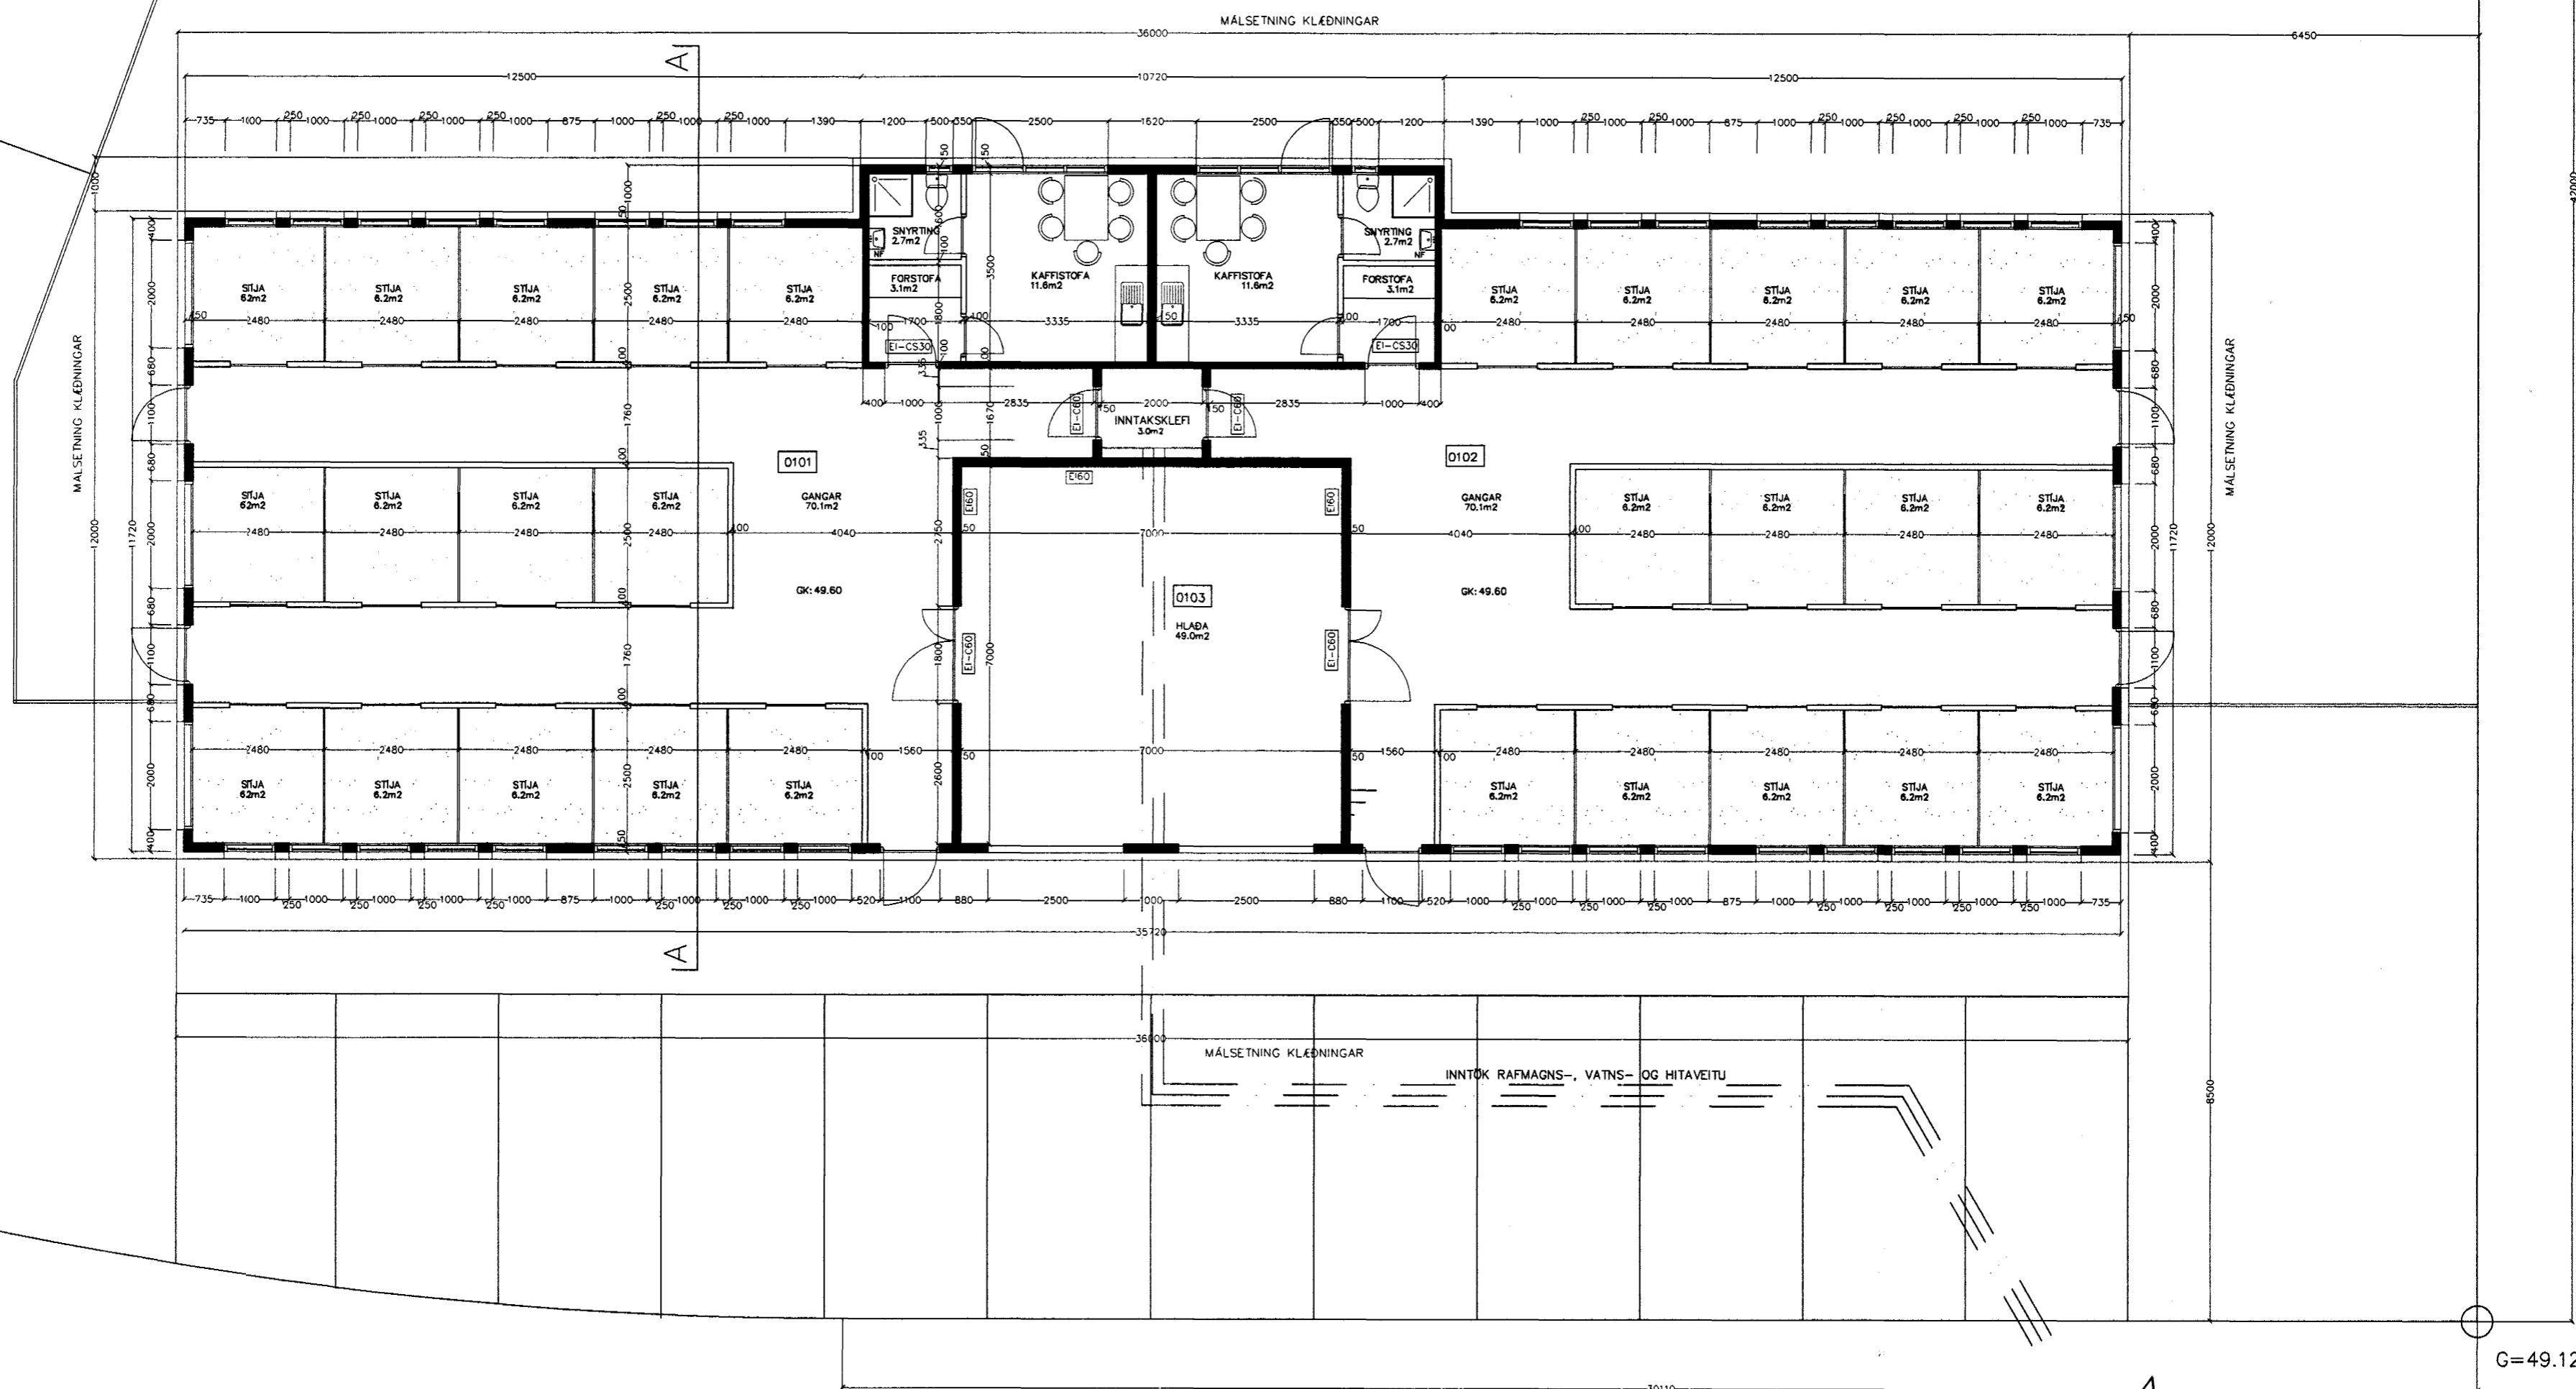

Sigríður Ólafsdóttir 180746-2869
Sigríður Ólafsd. 071070-5069
BREYTT: 08.07.2000 RÝMIS- OG ÞIGNARHALDSTÖLUM BREYTT

SÖRLASKEIÐ 11, HAFNARFIRÐI
GRUNNMÝND

SIGRÍÐUR ÓLAFSDÓTTIR
ARKITEKT FAÍ
RÁNARGÖTU 42
101 REYKJAVÍK
Sími 561-3760
e-mail: arktekt@shof.is

MÆLIKVÆÐI: 1:100
DAGS: 28.08.2000

TEIKNING NR: 1.01