


SÖRLASKEIÐ 13 HAFNARF.

Samþykkt þann
29. DES. 2000

Byggingafultrúinn í Hafnarfirði
Fh. Kristján Þórarinnsson

KJP

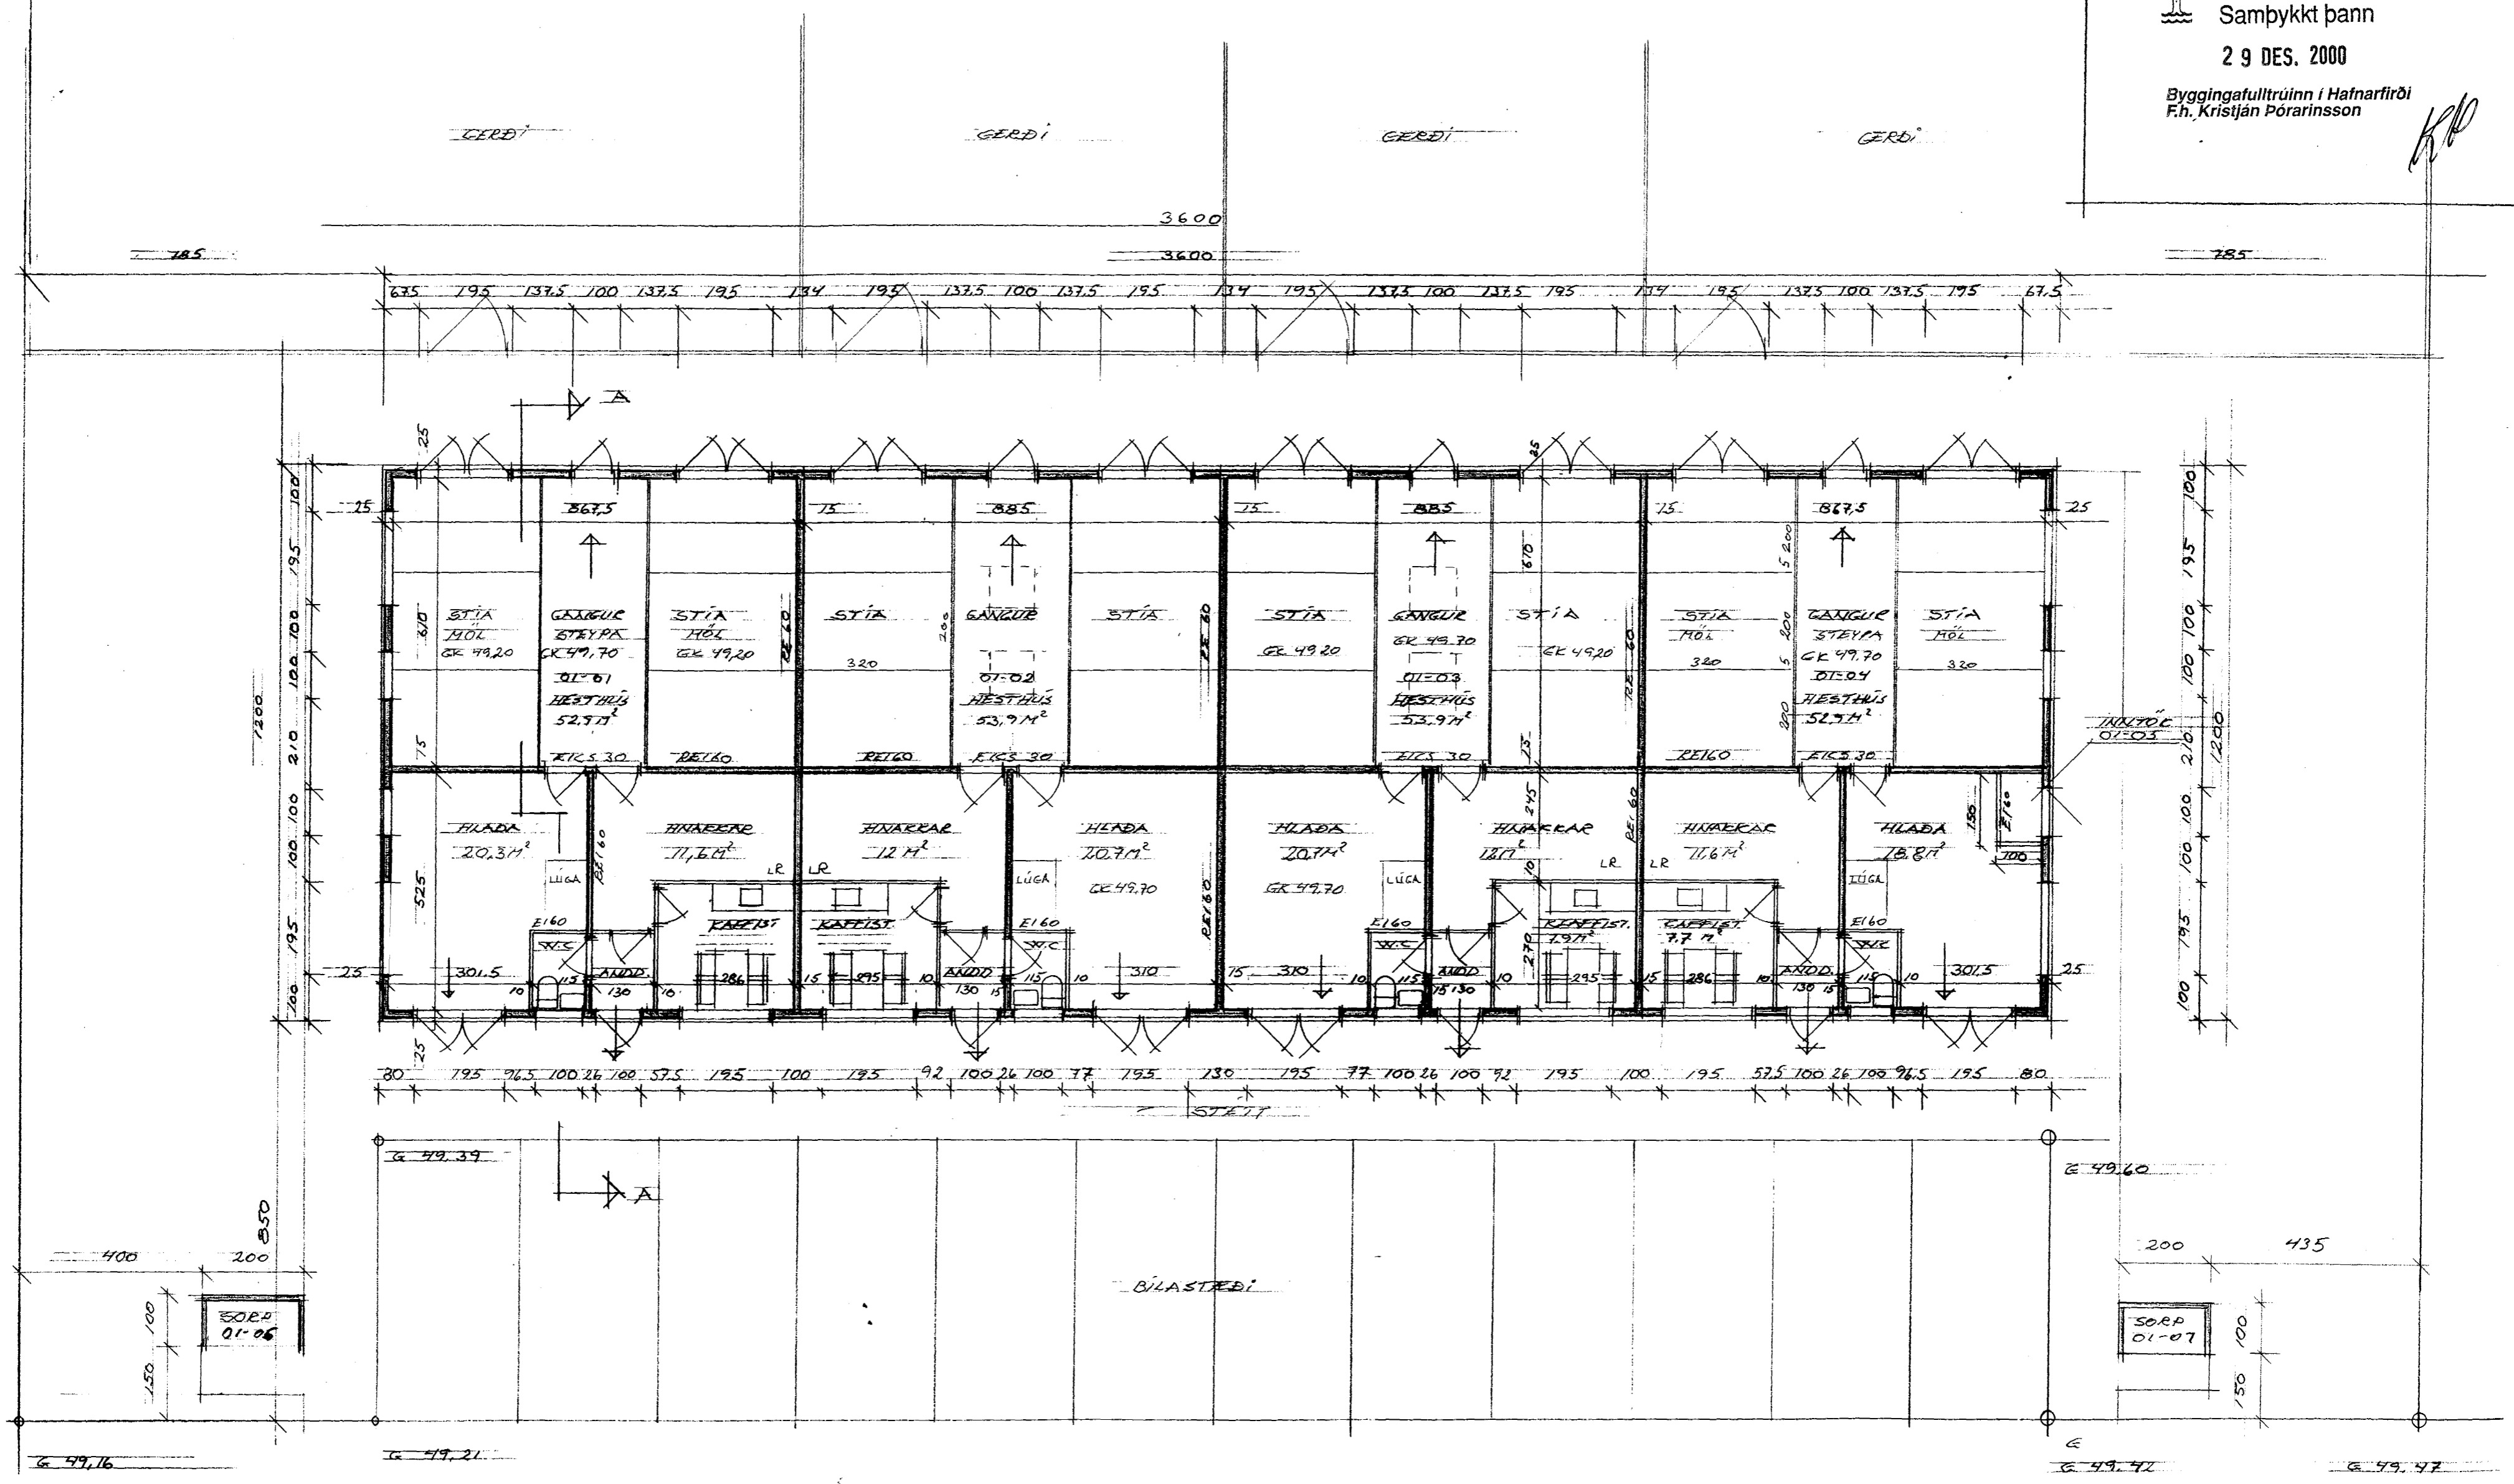

GRUNNMYND 1. HÆÐAR, M=1:100

SÖRLASKEIÐ 13 HAFNARF. 100

GRUNNMYND 1. H. MÁL 1:100
BR. 31.09.00 DÆG. 30.09.00

ERLENDUR ÁRNI HJALMARSSON BFI KJERBERGI 6 S 5553860
KT 10055 5239

EH