



Sneiðing

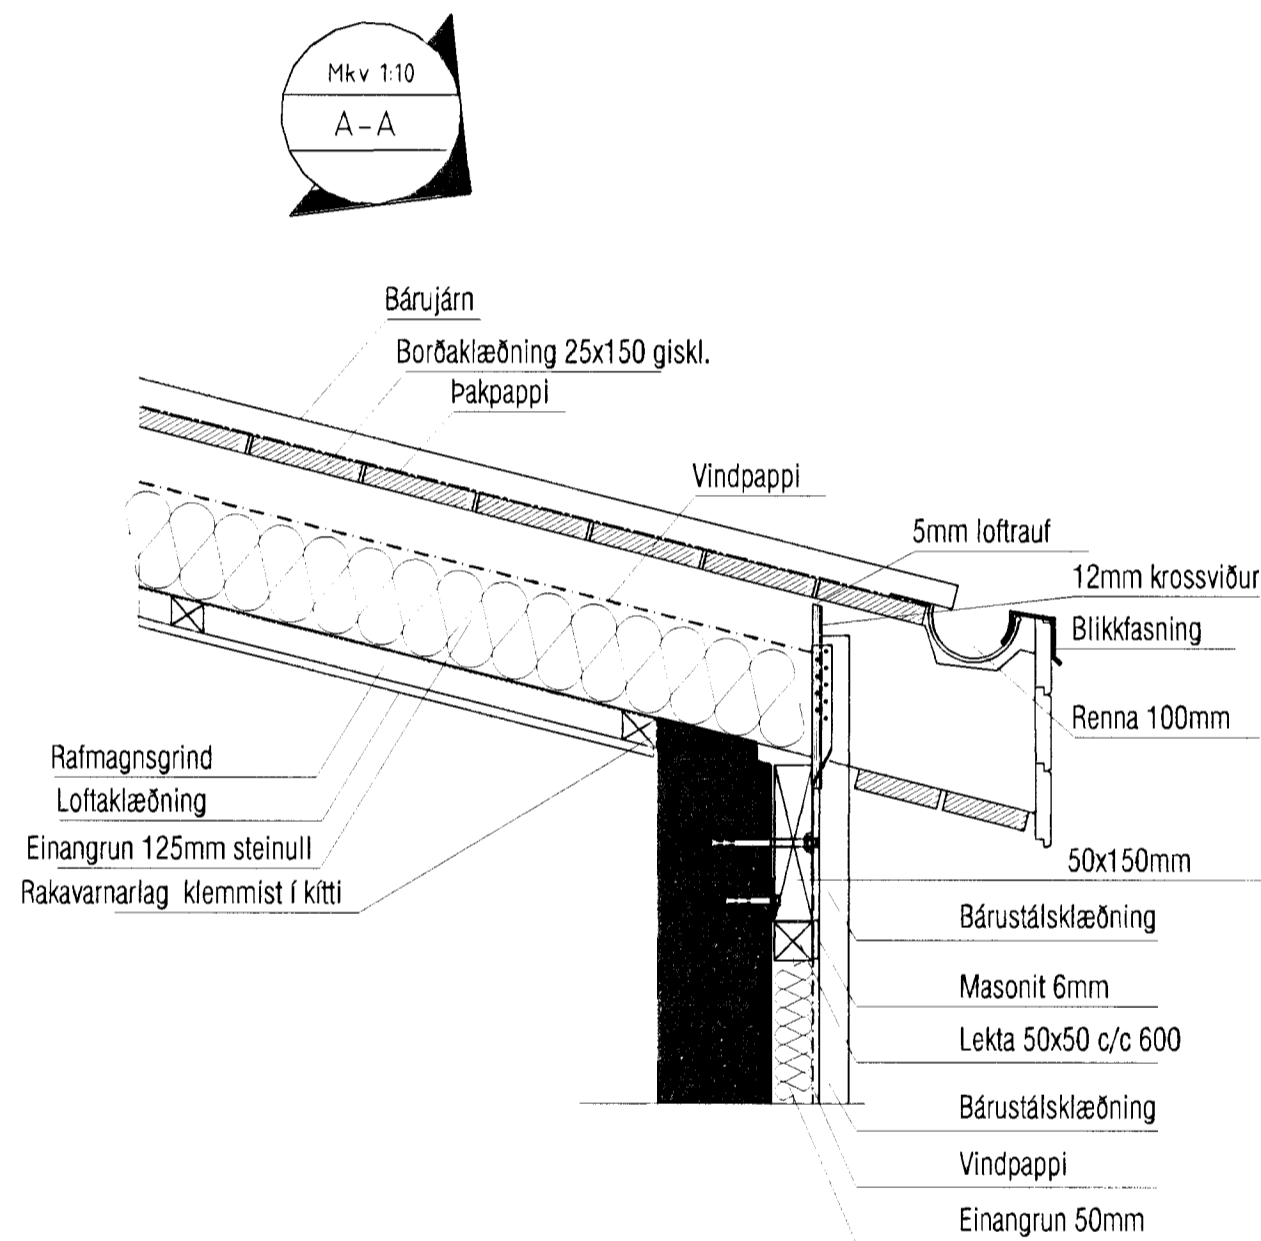


Mkv 1:10
A-A


Mkv 1:10
B-B

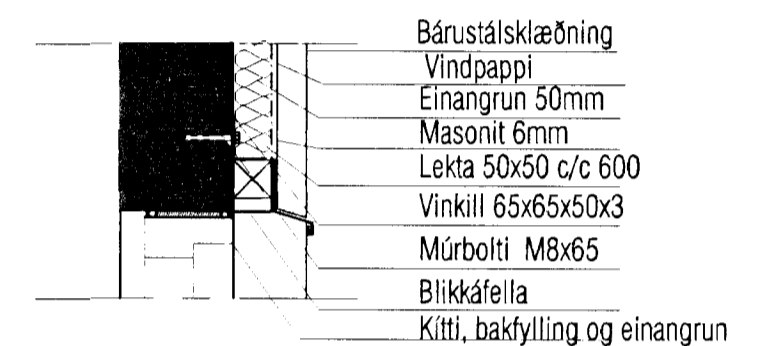

Mkv 1:10
C-C

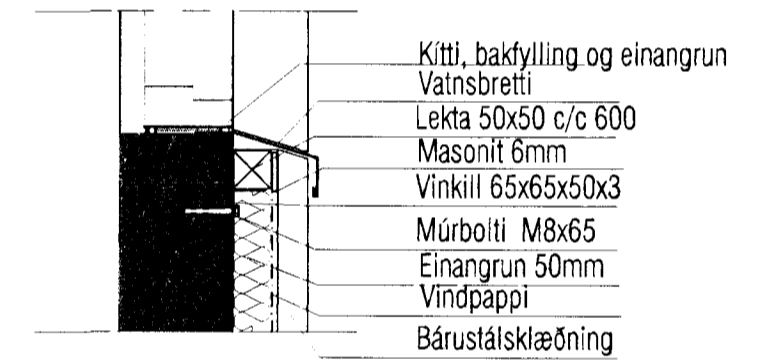

Mkv 1:10
D-D

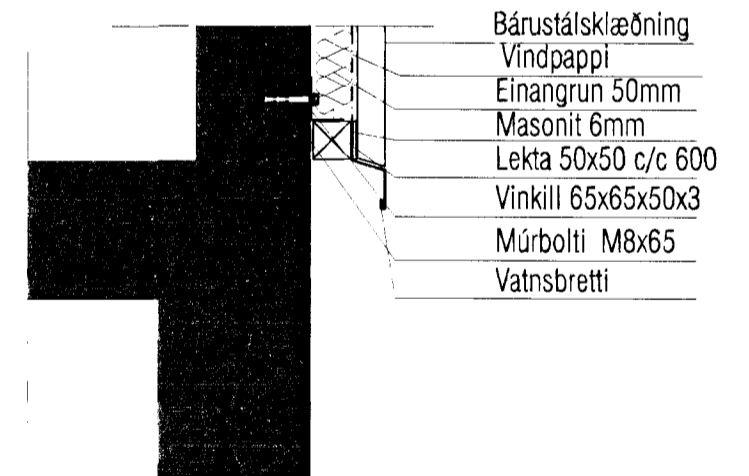

Sampykkt þann
16 FEB. 2001
Byggingafræðingur í Hafnarfirði
F.h. Sigurbjartur Halldórsson

VEKTOR - hönnun og ráðgjöf - Nýbýlavegi 6, 200 Kópavogi.		Ríkarður Oddsson byggingafræðingur Kl. 270261-5159 sími: 554-6660 fax: 554-6669	SÖRLASKEIÐ 17, HAFNARFIRÐI SNEIÐING																		
Teikn. nr. Samþykkt	Titilvisun á teikningu 	<table border="1"> <tr><td>1</td><td>19.06.00</td></tr> <tr><td>2</td><td>13.07.00</td></tr> <tr><td>3</td><td>15.11.00</td></tr> </table>	1	19.06.00	2	13.07.00	3	15.11.00	<table border="1"> <tr><td>Hánnaf</td><td>Teiknað</td></tr> <tr><td>RO</td><td>SM</td></tr> <tr><td>Dagsetning</td><td>Verk nr.</td><td>Mælikvarði</td><td>Teikn. nr.</td></tr> <tr><td>08.01.01</td><td>A-00-06-10</td><td>1:50/1:10</td><td>A-02</td></tr> </table>	Hánnaf	Teiknað	RO	SM	Dagsetning	Verk nr.	Mælikvarði	Teikn. nr.	08.01.01	A-00-06-10	1:50/1:10	A-02
1	19.06.00																				
2	13.07.00																				
3	15.11.00																				
Hánnaf	Teiknað																				
RO	SM																				
Dagsetning	Verk nr.	Mælikvarði	Teikn. nr.																		
08.01.01	A-00-06-10	1:50/1:10	A-02																		