



Úr Gildi

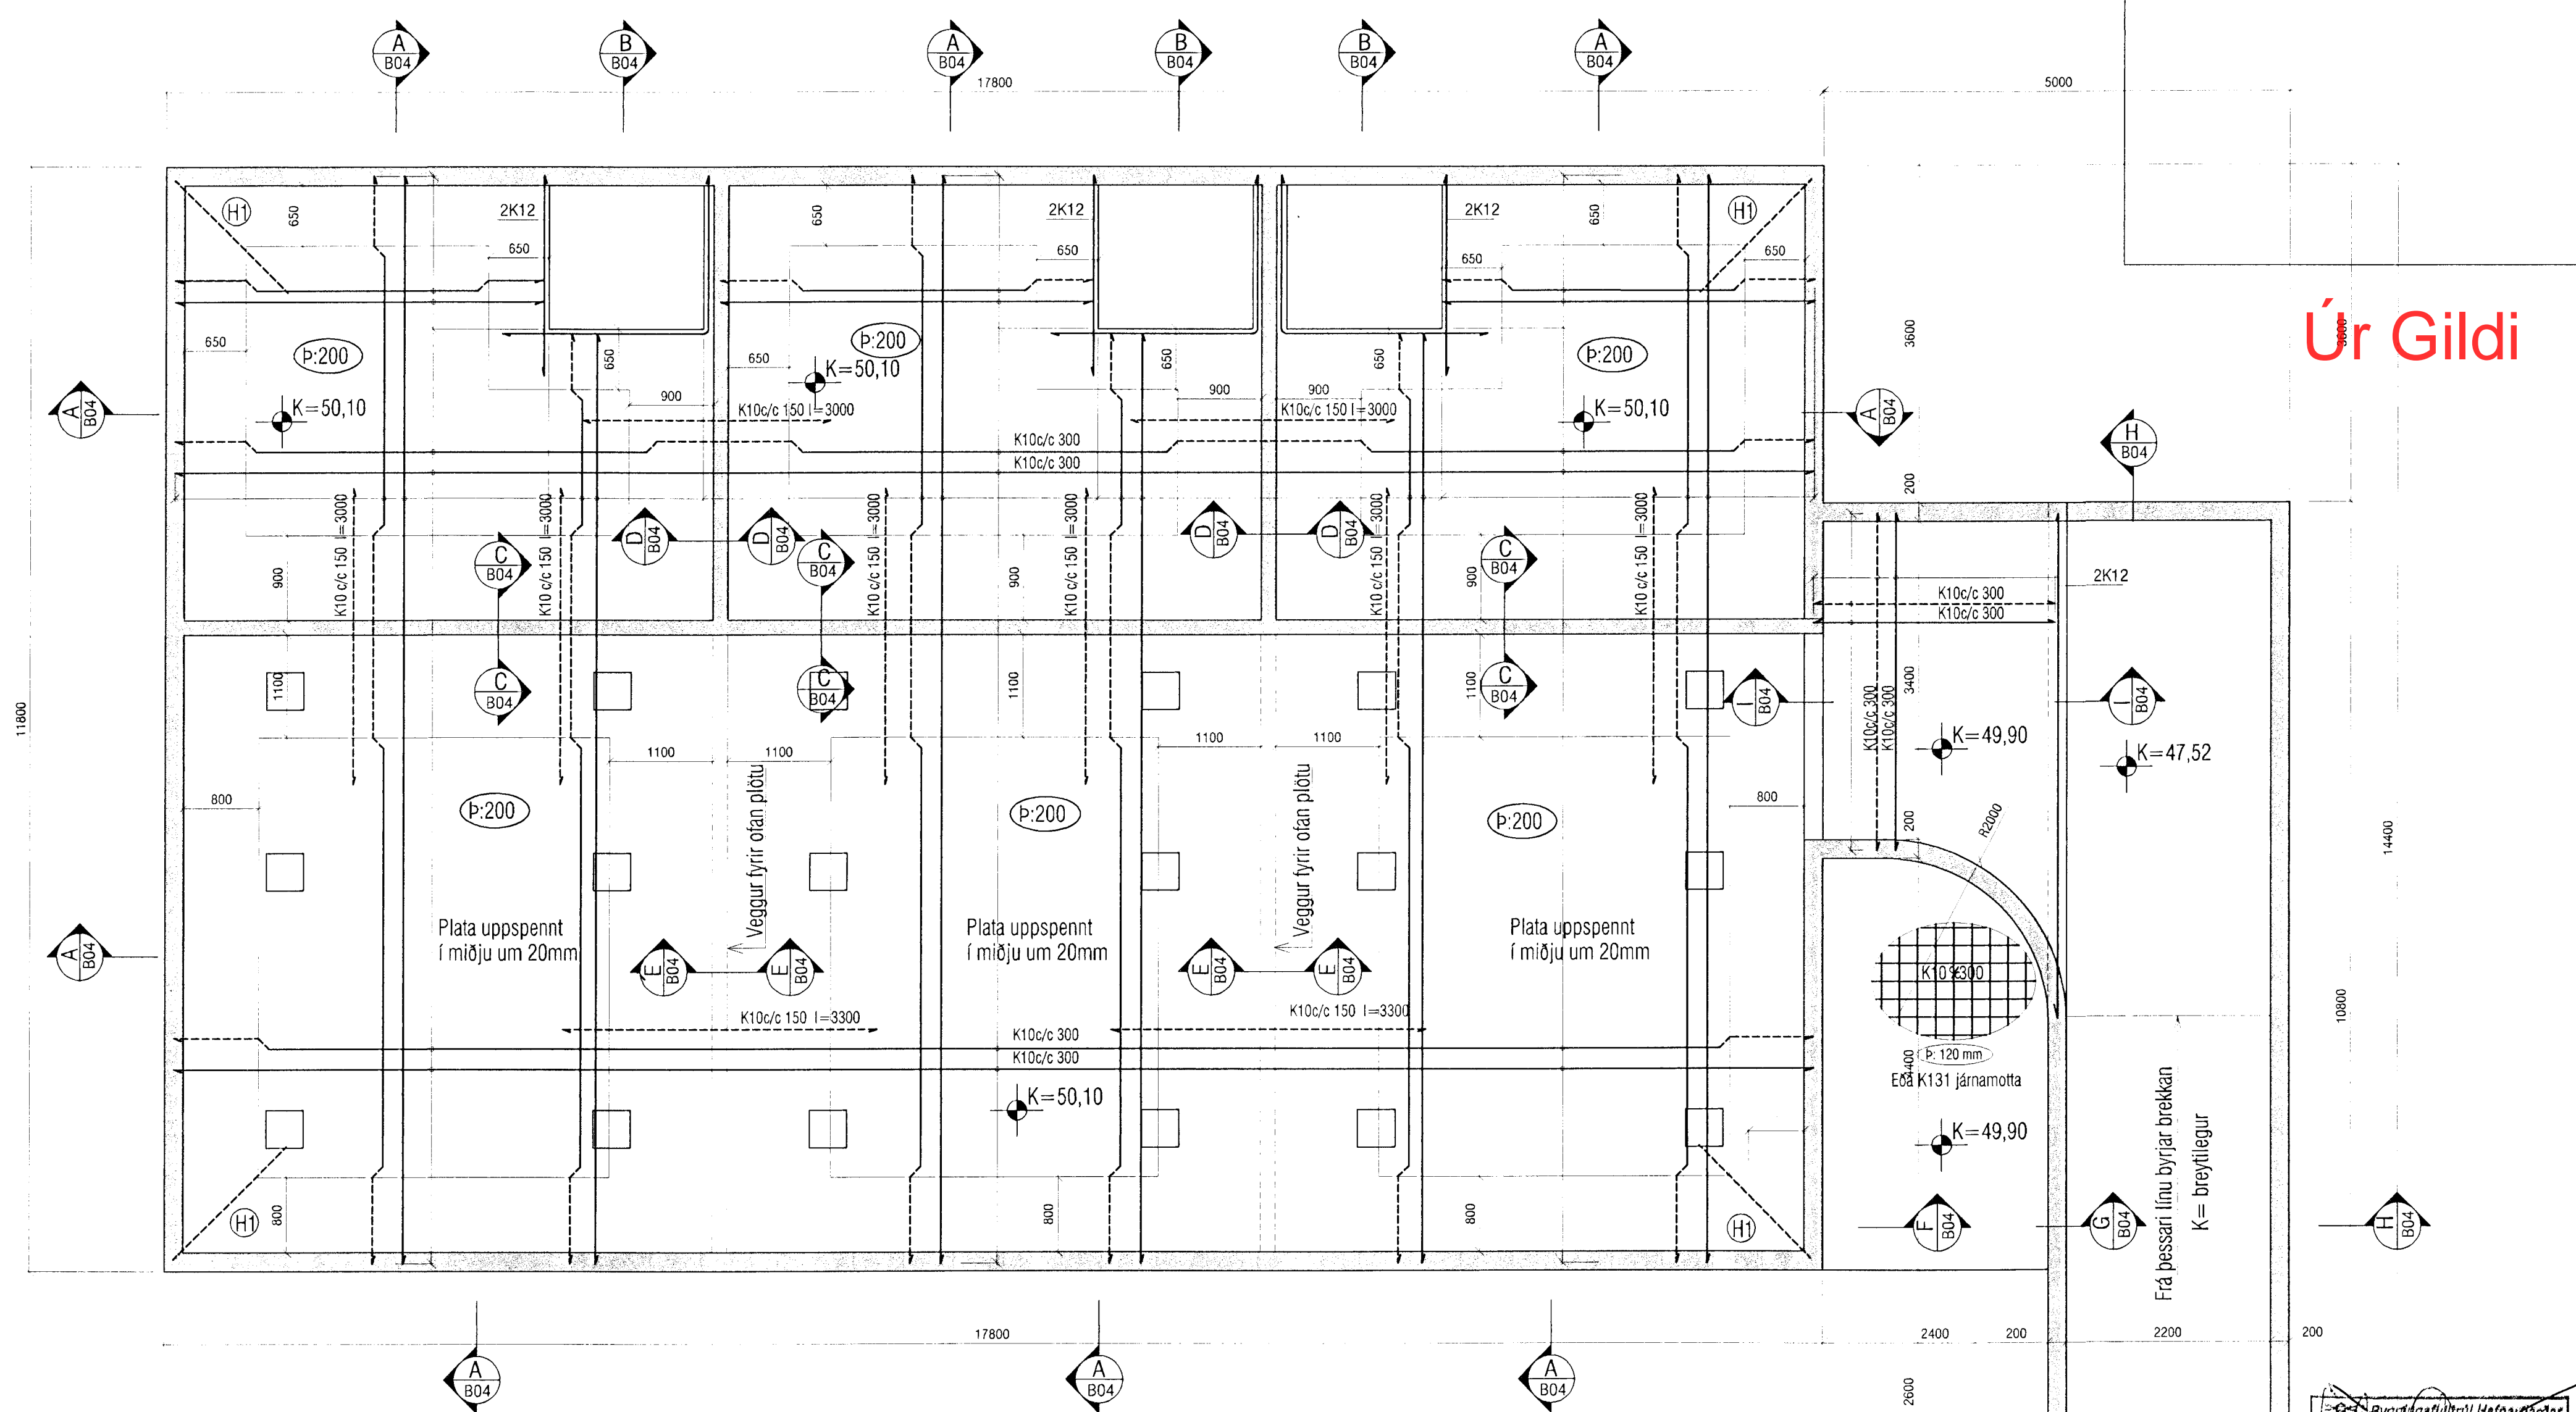

ATH!
2K12 járn umhverfis öll op.
Efri og neðri brún

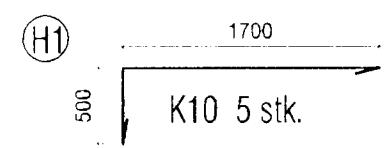

Ögildi

Byggingafræðingur
Alfríði Þann
13. AUG 2000

VEKTOR - hönnun og ráðgjöf - Nybýlavegi 6, 200 Kópavogi.		Sigurður Hafsteinsson byggingaæknifræðingur hl. 030859-7749 sími: 554-6650 fax: 554-6669		SÖRLASKEIÐ 17, HAFNARFIRÐI PLATA YFIR HAUGHÚS OG HLÖÐU	
Teikn. nr.	Tilvisun á teikningu	Br.	Dags.	Hámark	Teiknað
Samþykkt	<i>Sigurður Hafsteinsson</i>			SH	SM
<i>[Signature]</i>		Dagsetning	Verk nr.	Mælikvarði	Teikn. nr.
		13.07.'00	A-00-06-10	1:50	B-03