


GRUNNMYND KJALLARA

Heimtaug Rafveitu Hafnarjarðar
50mm p.p. útfyrir loðamörk

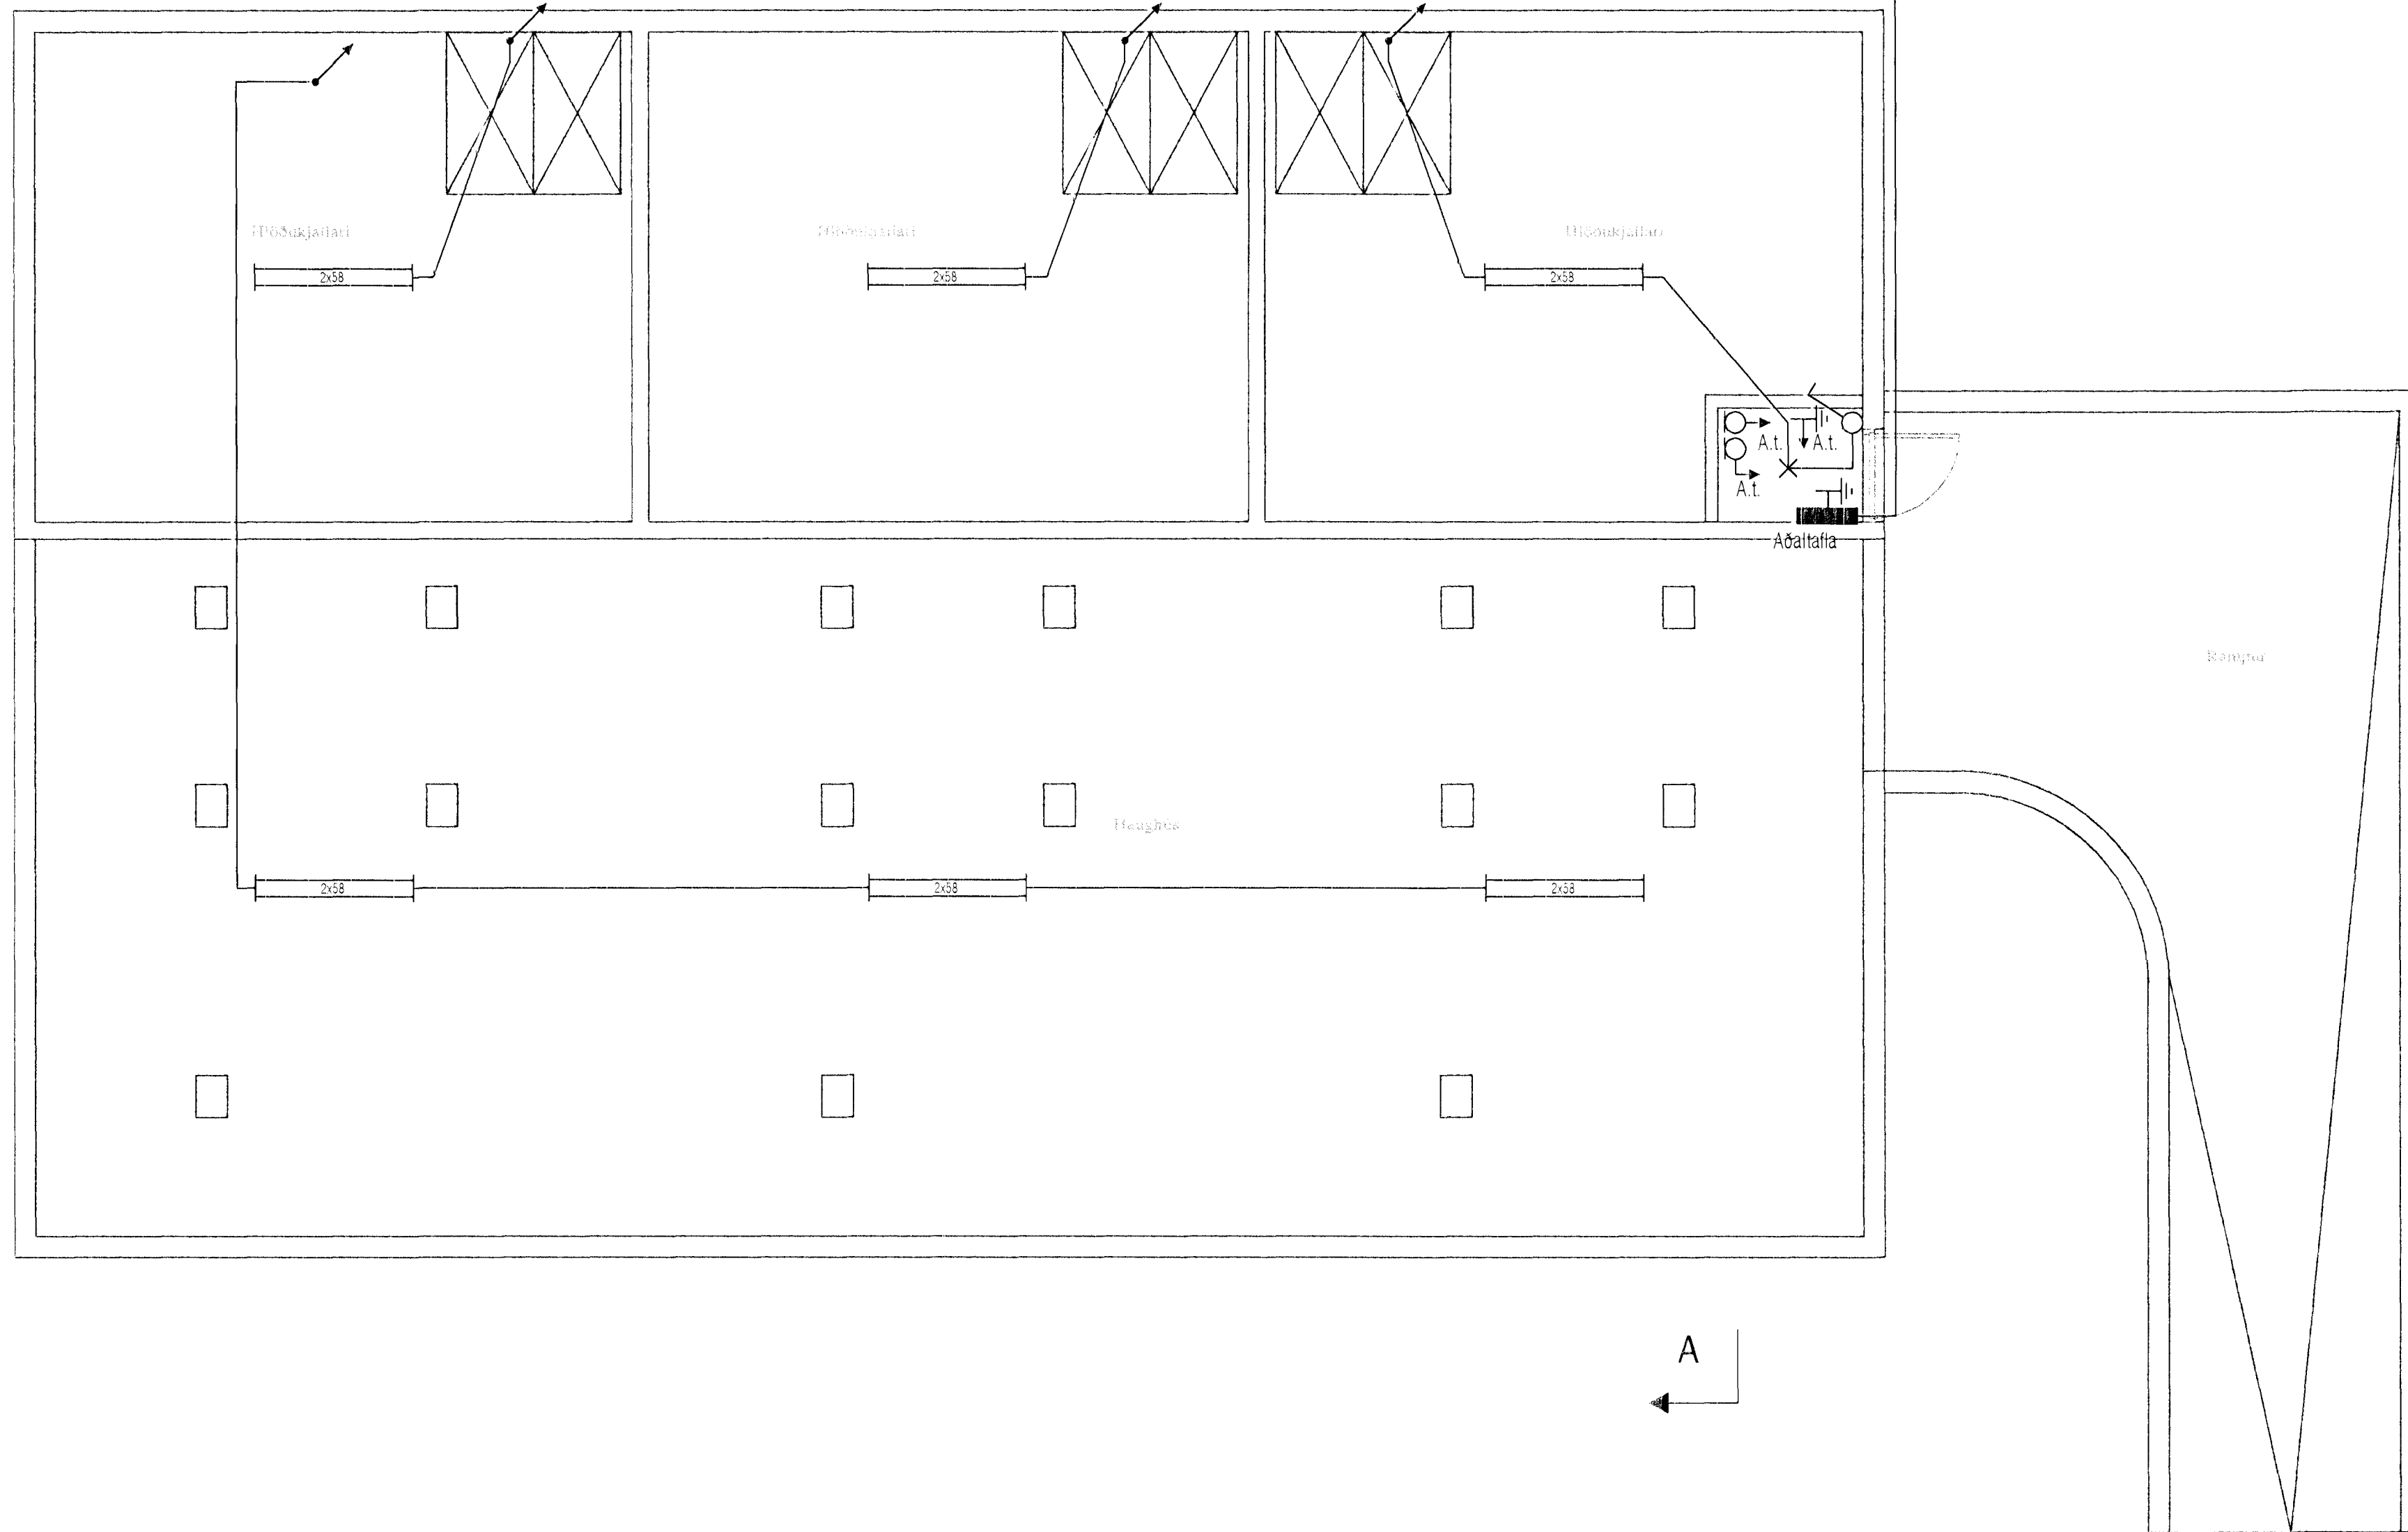

Sórlaskeið 17 220 Hafnarfirdi		
Grunnmynd Kjallara rafloagn		
Kvarði: 150	Dags: Ágúst 2000	Verk: 0816-3
Örgjafinn ehf.		Teiknað: Sigurbjörg G.
Hlíðasmári 8 200 Kópavogi S:5641014		Hannað: <i>[Signature]</i>
	Bls. 3	Útgáfa: 1