

**Skýringar**

- Regnvatnslagn/dren-ópakkað
- ==== Skólplagn
- - - - Neysluvatn, kalt


Þar sem 110 mm lagn liggur í gegnum vegg skal hafa stökk af stærðinni 400x300. Hæðarkóti lagna er gefinn í botni á röri. Botn á stökk skal vera 70 mm neðar en botn á röri. Fara skal eftir staðli IST 65 um fráveituleiðslur úr PEH og PVC í jörðu og öðrum hlíðstæðum stöðlum.

**Brunnar og frárennslislagnir**

- BR - Brunnar
- SB - Situbrunnar
- GN - Gólfniðurfall
- BN - Þakniðurfall

**Hreinlætislagnir**

- EV - Eldhúsvaskur
- HL - Handlaug
- VS - Vatnssalerni

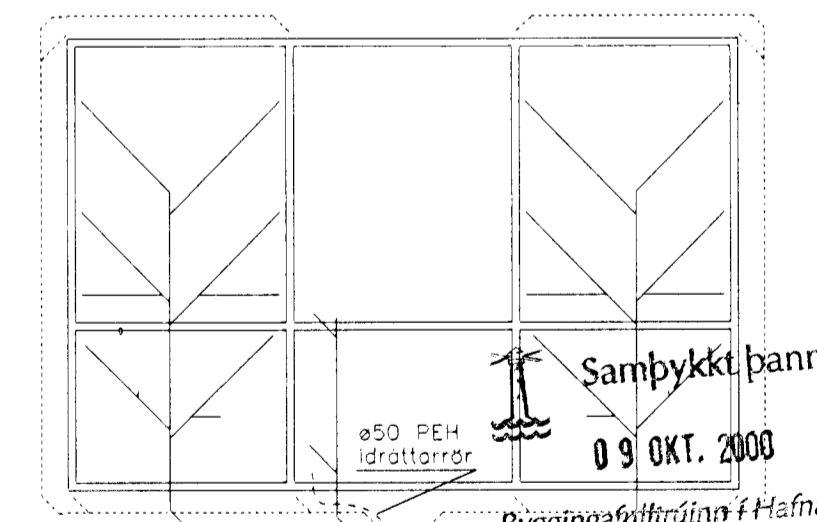

Grunnmynd  
Mkv. 1:50

Afstöðumynd  
Mkv. 1:200

<b>Tæknipjónusta EAJ</b>	VERKKAUPI: Sörlaskeið 19, Hafnarfirði	
Einar Arnalds Jónasson <b>Byggingaverkfræðingur</b> Sigurður Arnar Sigurðsson <b>Byggingaiðnræðingur</b>	Grunnmynd lagna og afstöðumynd. Kennisnið	
Hannað EAJ/SAS	Dagsetning 25.09.'00	Teikn.nr. BL-01
Teiknað SAS	Samþykkt. Einar Arnalds Jónasson	Kt. 161065-4399