


- SKYRINGAR.**  
 Hæðarkötur eru gefnar upp í metrum og á fullfragengin gólf.  
 Hæðir eru gefnar upp í botni á rötum. Öll málsetning er gefin upp í mm.  
 Lagirir skal leggja í samræmi við IST 65 og IST 68.  
 Lagirir skulu uppfylla kröfum 196 gr. byggingarlaggerðar.  
 Gólfniðurföll tengjast fræmsli handlauga. Nákvæm endanleg staðsetning stóra ákvarðist miðað við þau ta sem valin verða. sjá vinnuteikningar arkitekts.  
 Allar málsetningar skal endurskoða á staðnum.
- Tákn.**  
 SB sturtubotn  
 VS vatnssalerni  
 HL handlaug  
 SV skúfvaskur  
 EV eldhúsvaskur  
 GNG gólfniðurföll með gegnumrennsli  
 SF sandfang  
 BR brunnar  
 DN þakniðurföll  
 K koti í botni rötta  
 Táknað sköplög  
 Táknað regnvatnslög  
 Táknað regn og drensvatnslög
- Vatnshalli skal vera að gólfniðurföllum. 10 mm m.  
 PVC Táknað Polývínýlklóríð plástlög.  
 PP Táknað Polýprópýlen.  
 PE Táknað Polýetýlene.  
 St. Táknað steinsteypla lög.

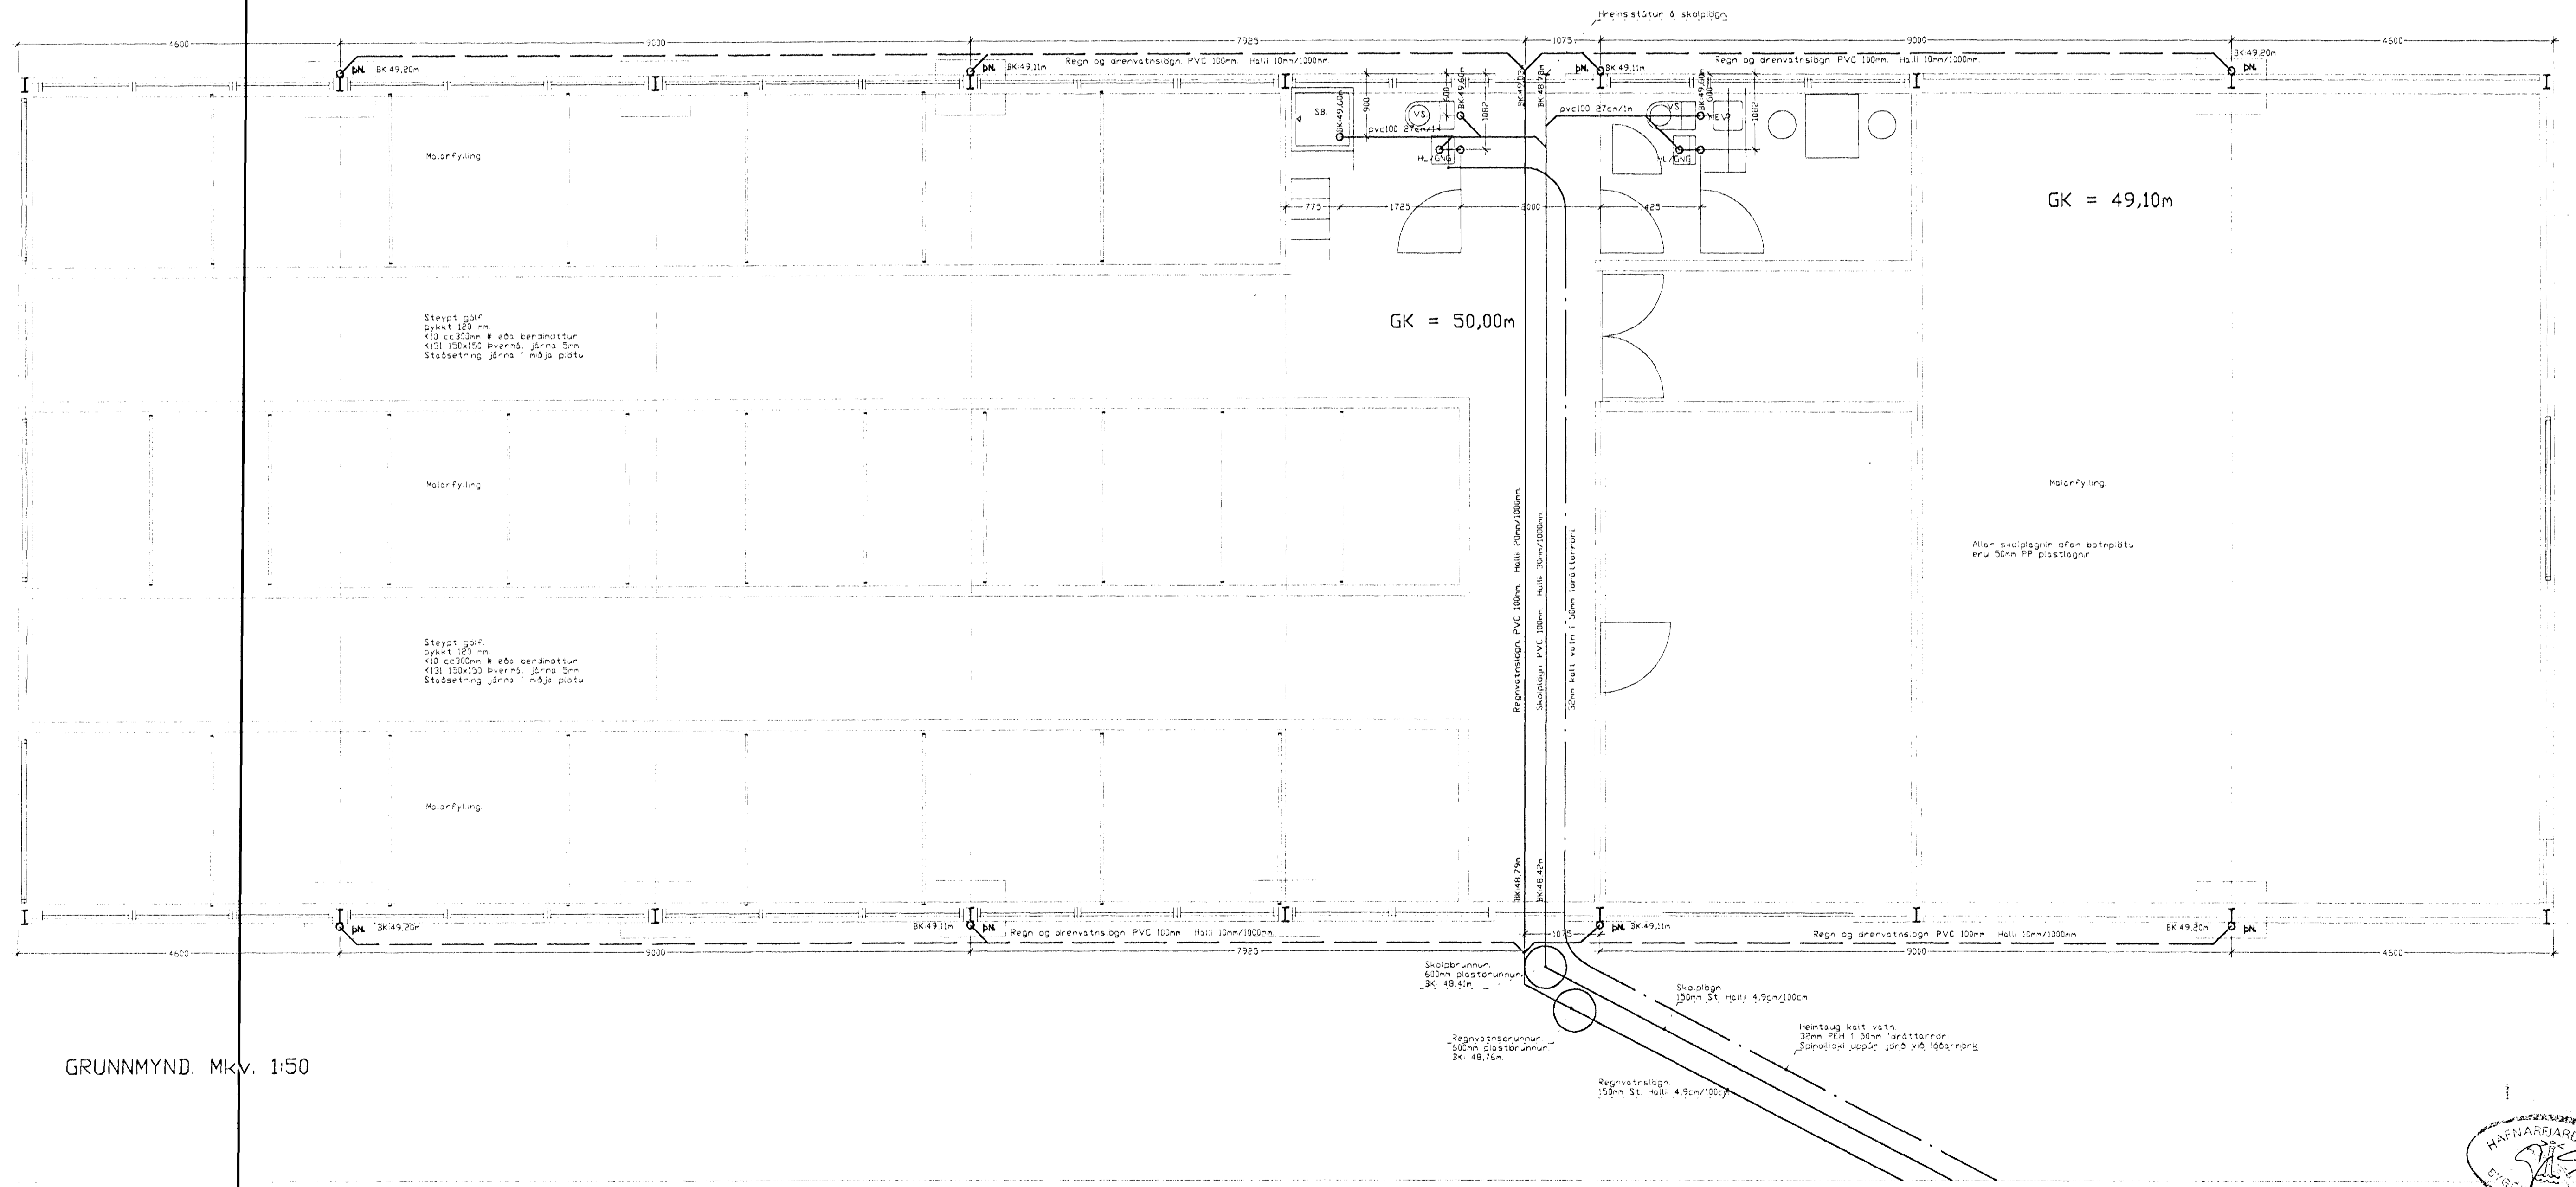

GRUNNMYND. MKV. 1:50

