



Samþykkt þann

27 APR. 2000

Byggingafultrúinn í Hafnarfirði
F.h. Kristján Þórarinnsson

KJP

GERÐI

1 2 3 4 5 6 7 8 9 10


E

D

C

B

A

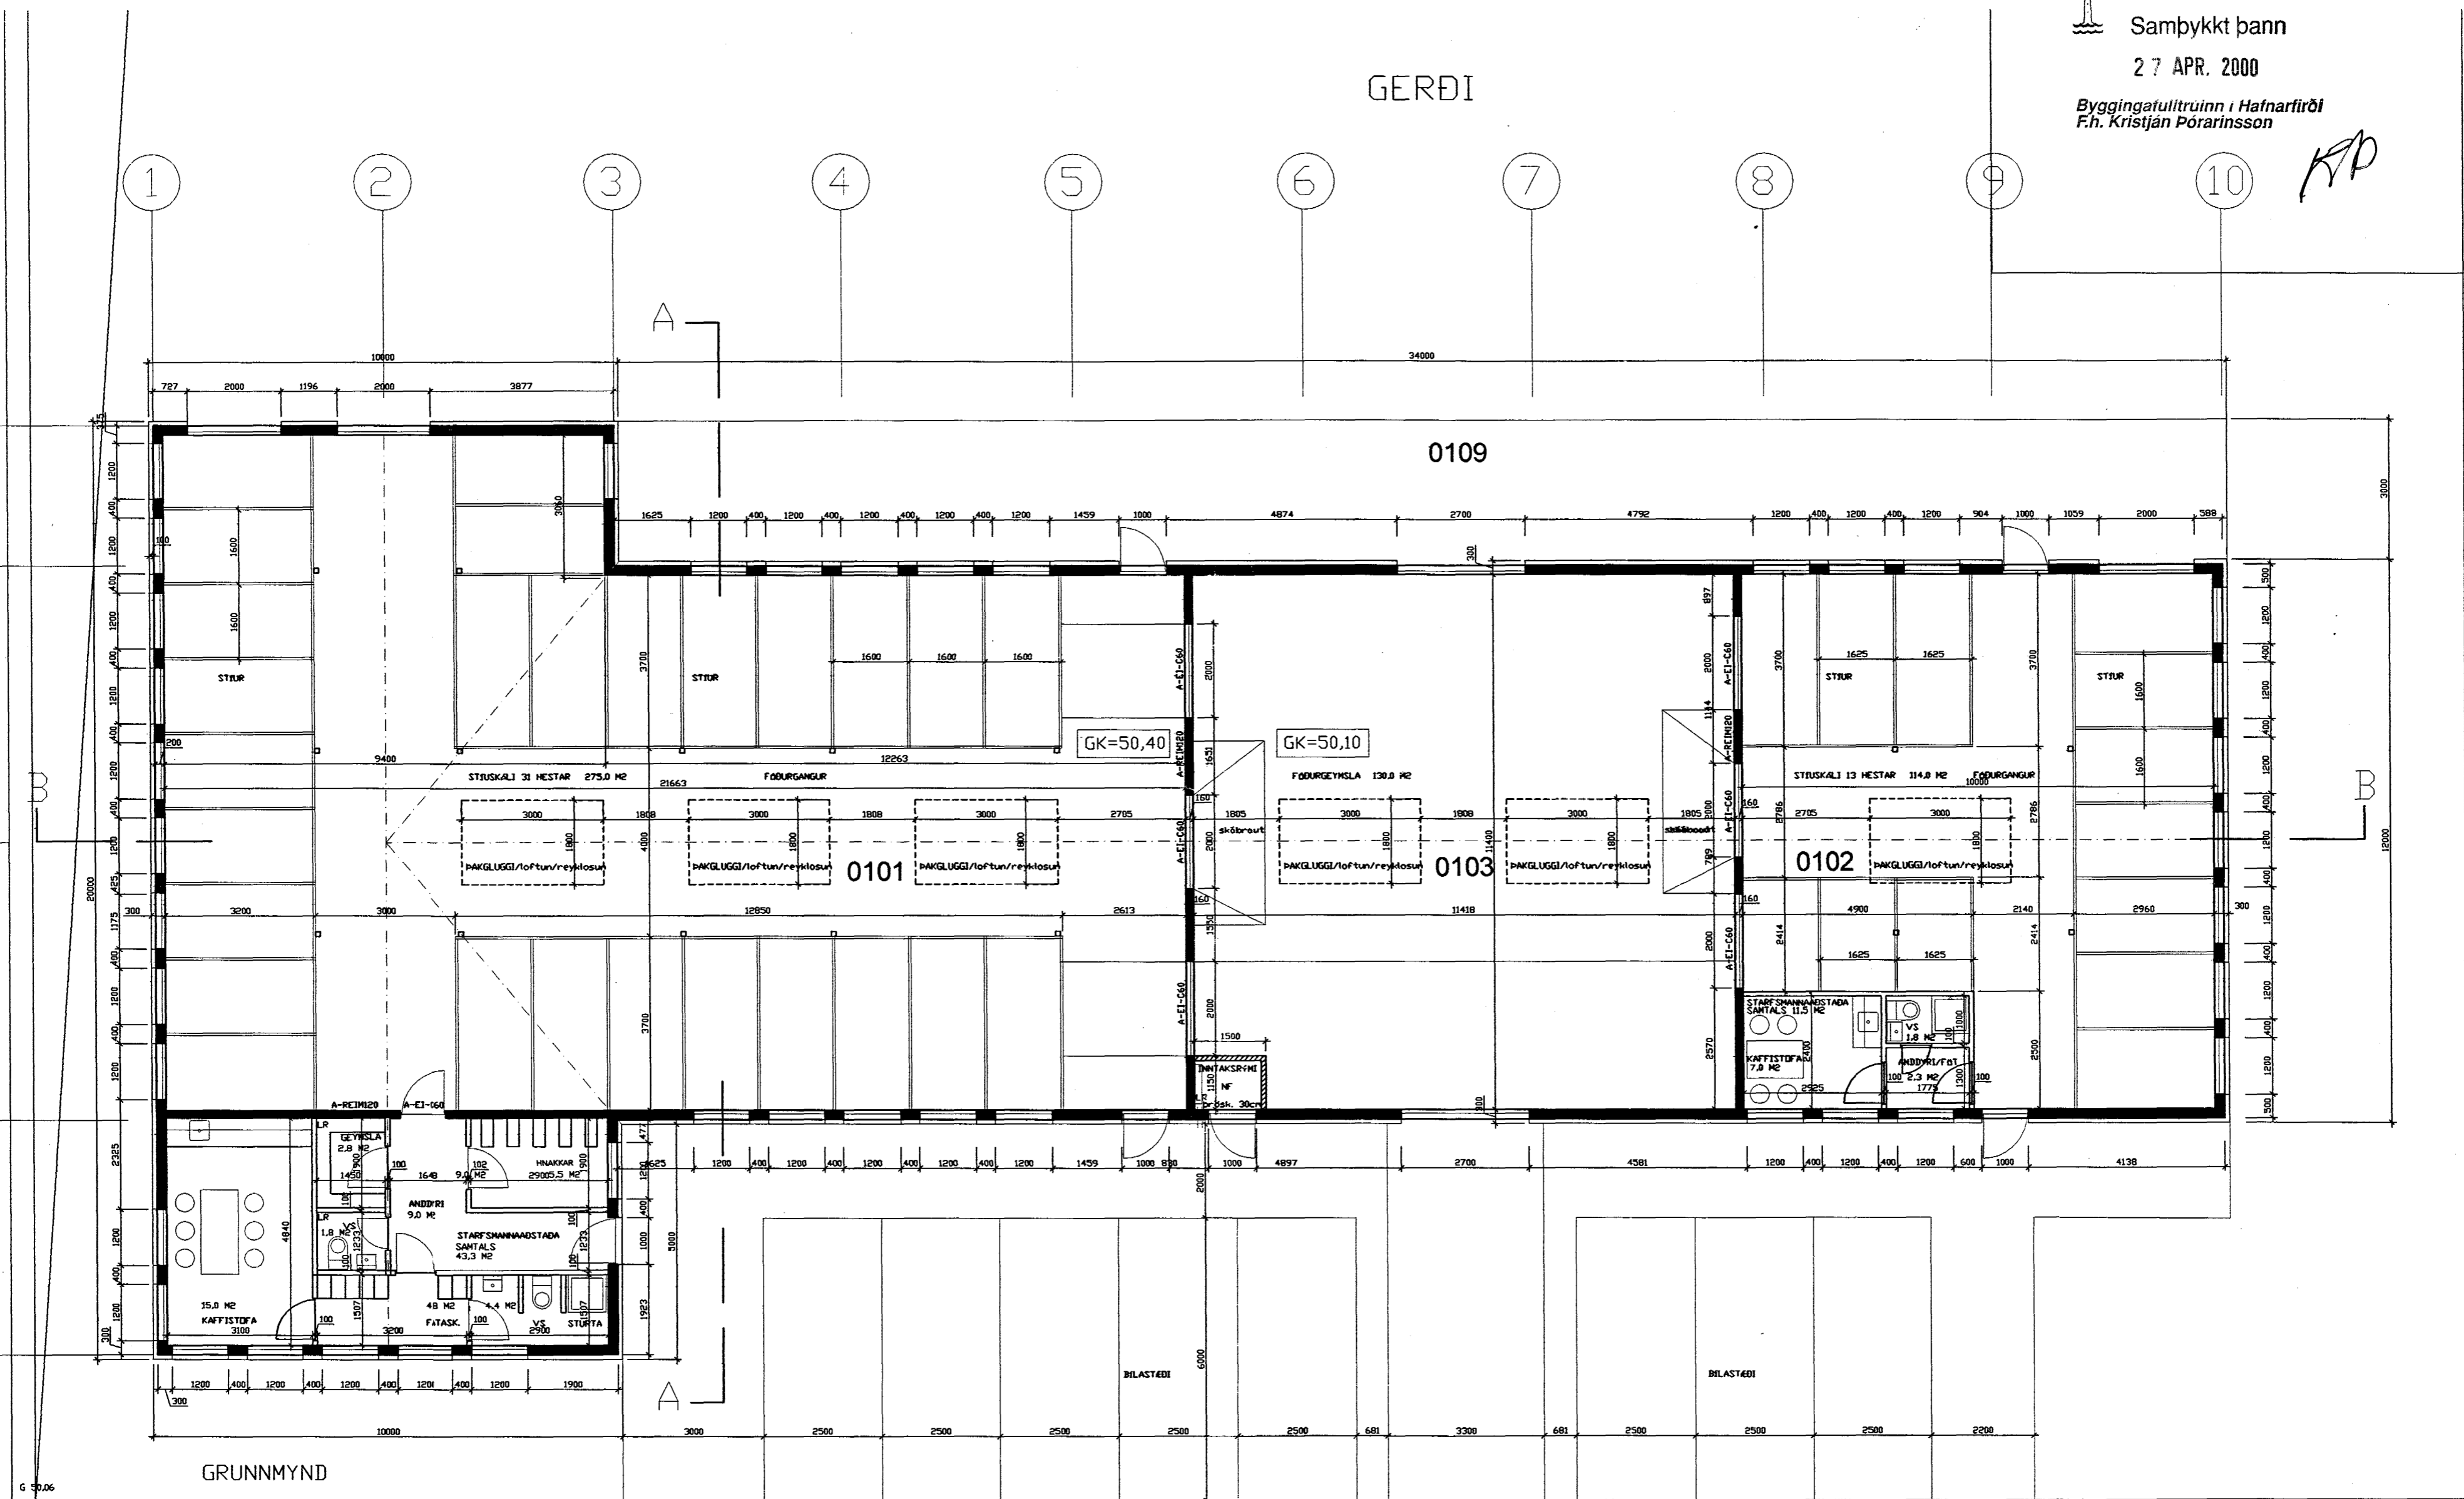

SÖRLASKEIÐ

GRUNNMYND

Linnþór Adalsteinsson

Sörlaskeið 24, Hafnarfirði - 002

BREYTT: _____ DAGS: _____ LÝSING: _____
 _____ 15.03.2000 _____



ÞRÍÐJA HÆÐIN, ARKITEKTAR - SIGURÞÓR AÐALSTEINSSON FAI
 AÐALTEIKNINGAR
 GRUNNMYND.

HANNAB: SA TEIKNAD: SA DAGS: 15.03.2000 MKV: 1:100

STRANDGÖTU 28 220 HAFNARFIRÐI
 SÍMI: 565 46 10 FAX: 565 48 31
 KT:250144-3939
 NETFANG: sl@slandia.is

VERKNR: -