


Samþykkt þann
 22 JUNI 2001
 Byggingafulltrúinn í Hafnarfirði
 F.h. Sigurðartur Halldórsson

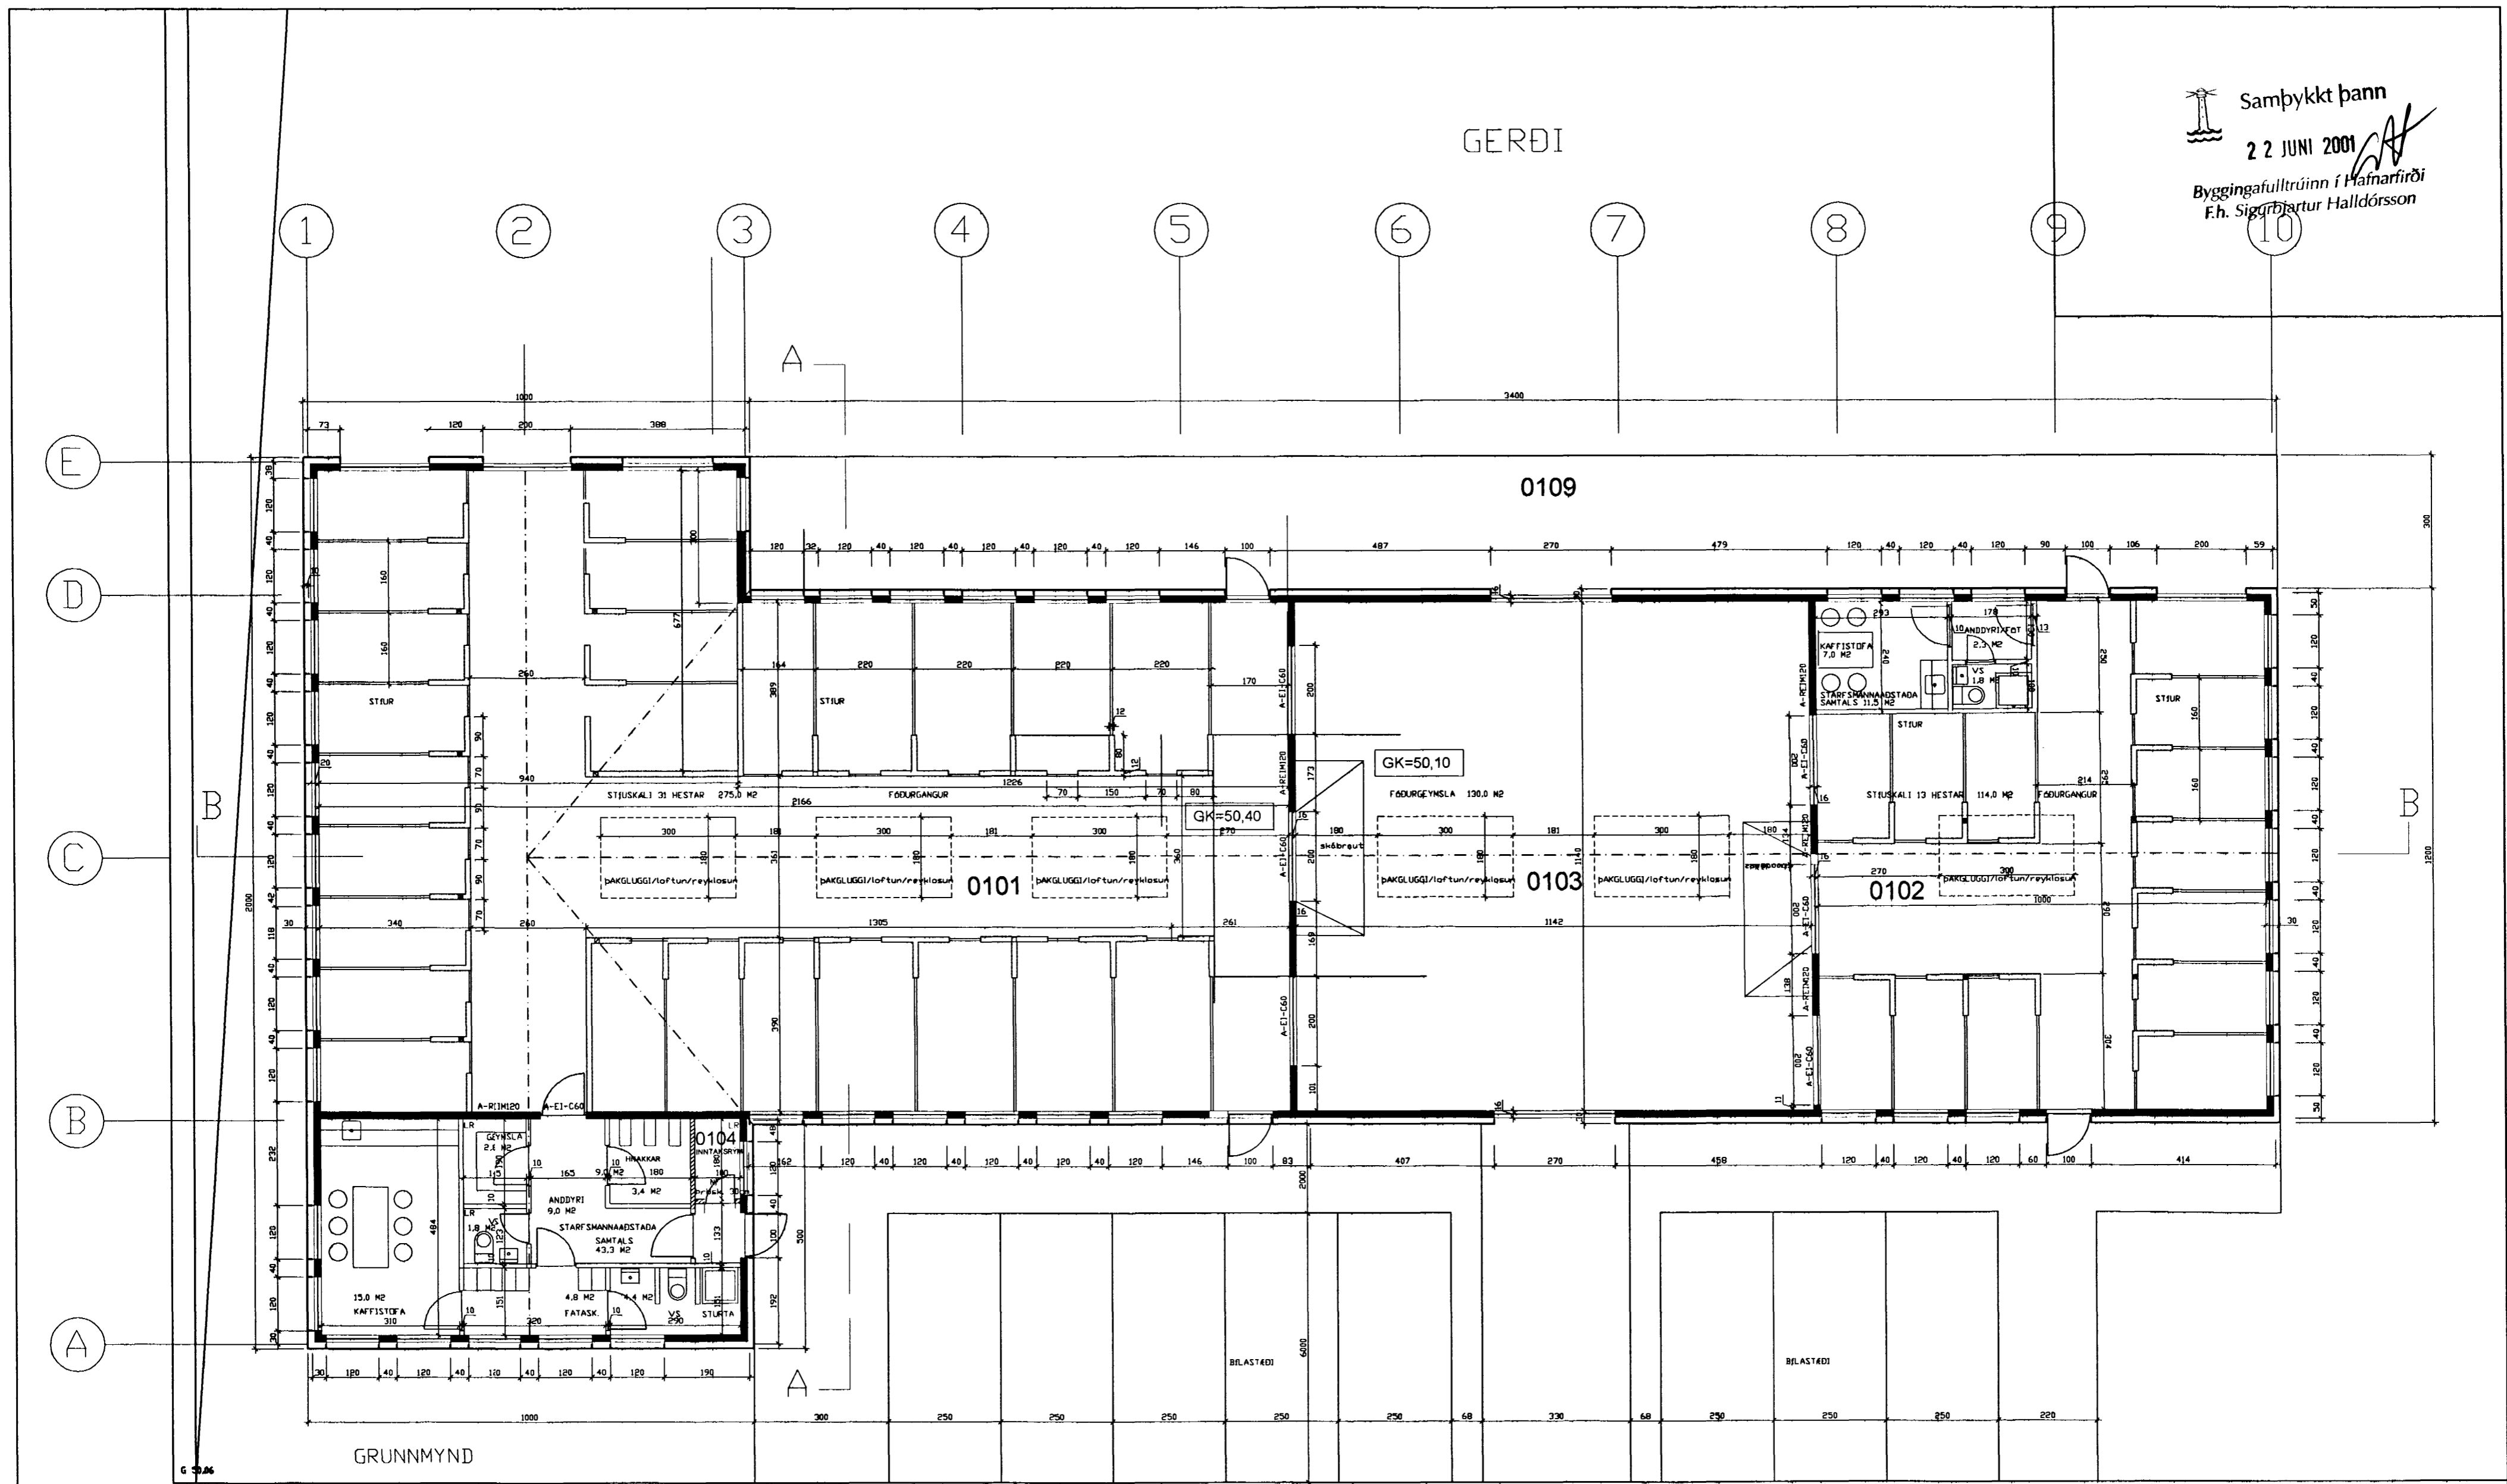

Breytt 06.06.2001: Stjúgerör, inntaksklefi færður, kaffistofa færð, ný hurð á sv-gaff, nýr gluggi á suðurhlíð, nýr gluggi á nv hlíð.

Sörlaskeið 24, Hafnarfirði – 002

BREYTT: _____
 DAGS: _____
 LÝSING: _____

Breytt 18.06.2001: Skráningartafla, athugasemdir, hestar haldnir í atvinnuskyni
Sigurður Halldórsson

ÞRÍÐJA HÆÐIN, ARKITEKTAR – SIGURÞÓR AÐALSTEINSSON FAI
 AÐALTEIKNINGAR
 GRUNNMYND.
 STRANDGÖTU 28 220 HAFNARFIRÐI
 Sími: 555 46 10 FAX: 565 46 31
 KT:250144-3939
 NETFANG: sig@adala.is
 HANNAÐ: SA TEKNAÐ: SA DAGS: 15.03.2000 MKV: 1:100 VERKNR: -