
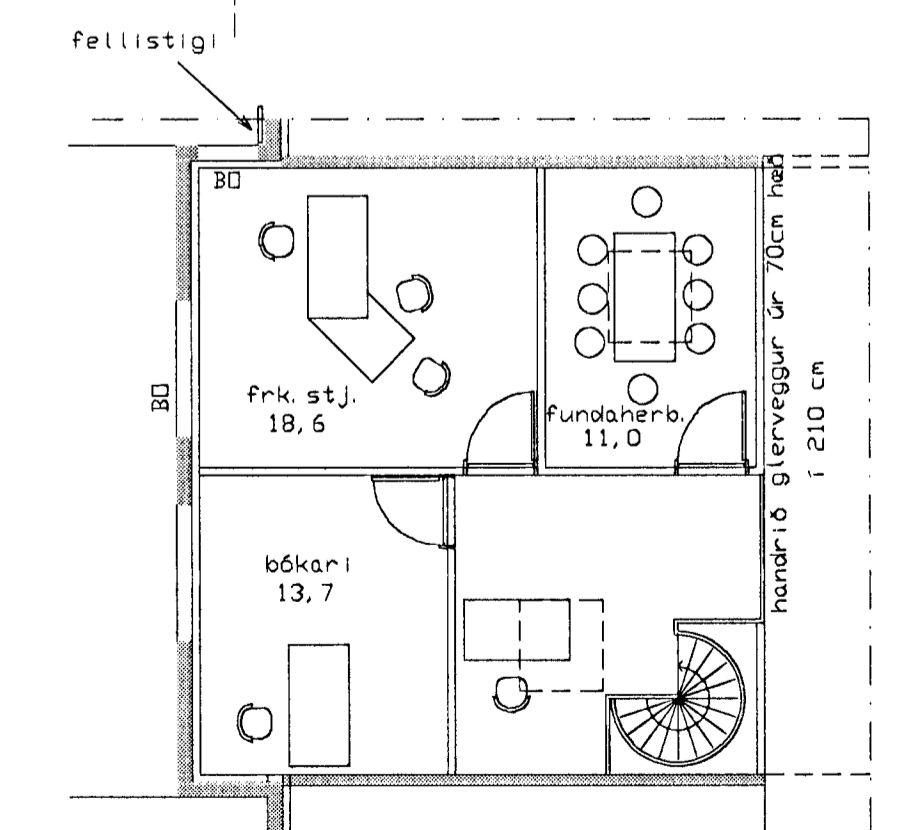


lantísk samþykkt 17.8.1999
 l.h. RAÞVEITU HAFAARJARDAR
Birgir Döggjart

G=49, 92

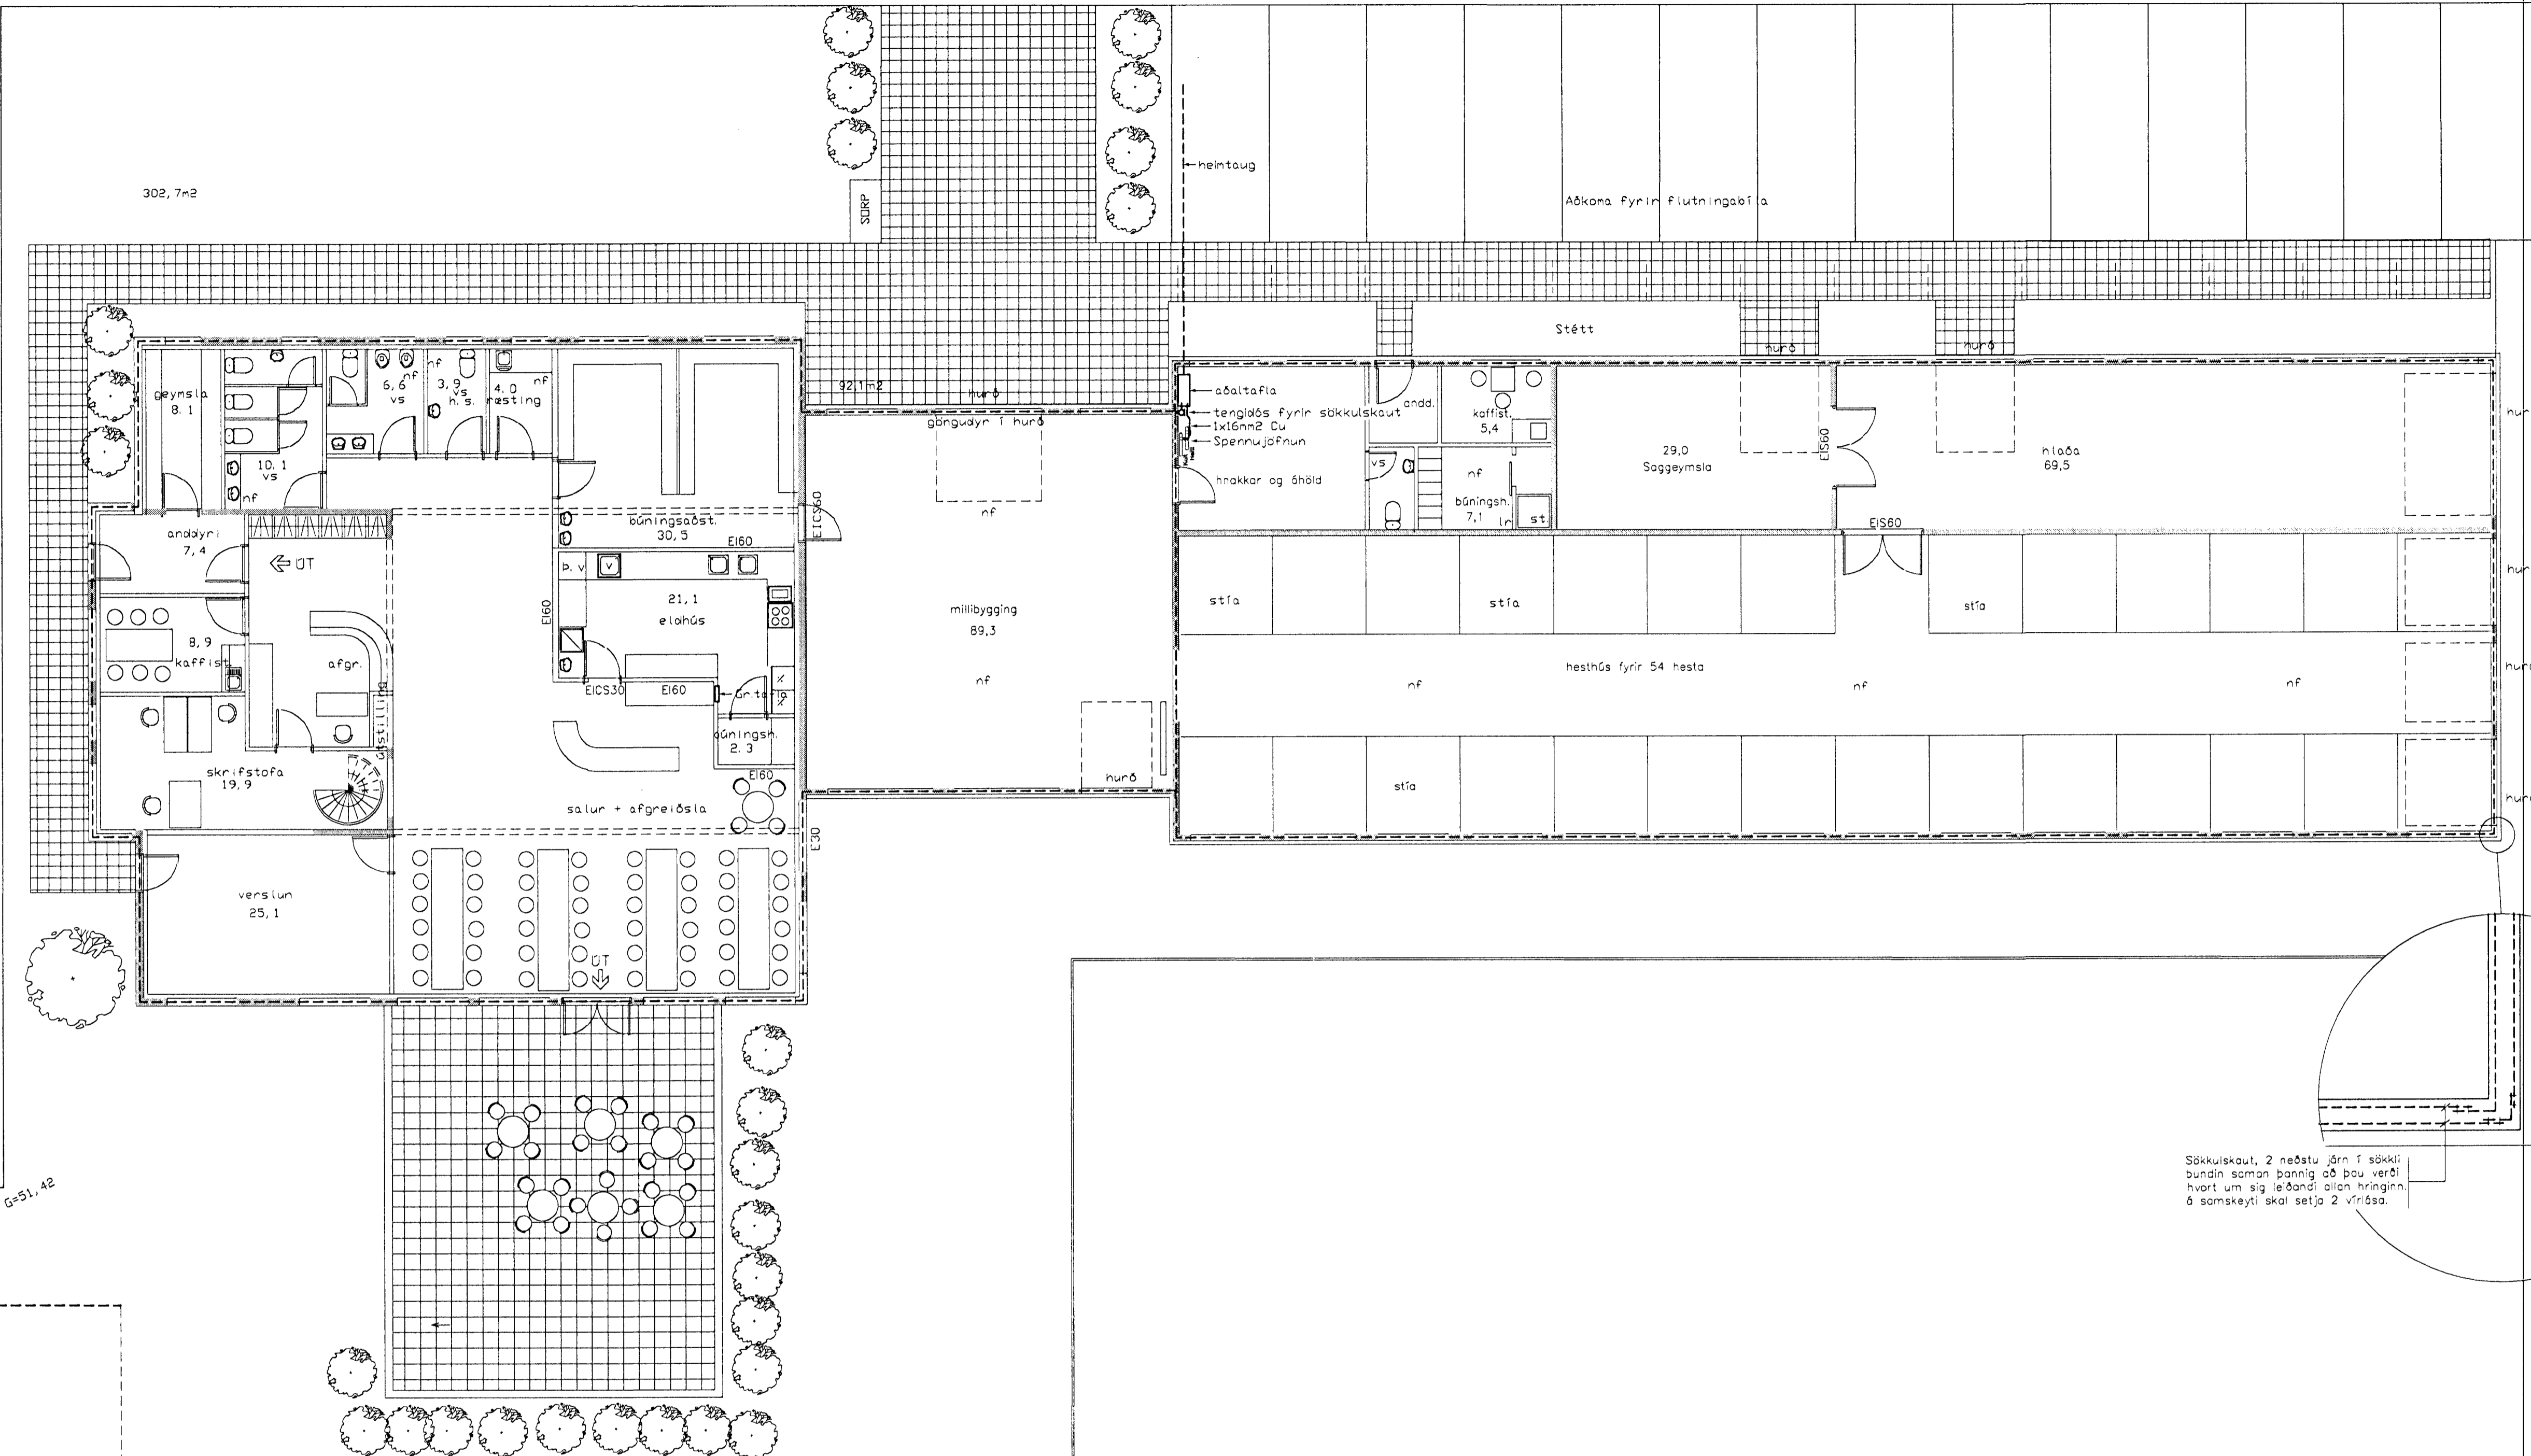

Sökkulskaut, 2 neðstu jarn í sökkul bundin saman þannig að þau verði hvort um sig leðandi allan hringinn á samskeyti skal setja 2 vörð.

3648

			TÆKNIÞJÓNUSTAN SF Lögsmíla 5 - 108 Reykjavík s. 581 3844 fax 581 4740 e-mail ardurinn@tth.is		SÖRLASKEIÐ 26 Hafnarfirði Grunnmynd Rafloagnateikning		Hannað: AK Dags: 07.99 Teikn.: AK Yfirfarir: Kvæði: 1:100 Nr.: 9928 Blað: 1 Af: 2	
Br.	Dags.	Breyting						