


Grunnmynd 1.hæðar, 1:50

Grunnmynd 2.hæðar, 1:50

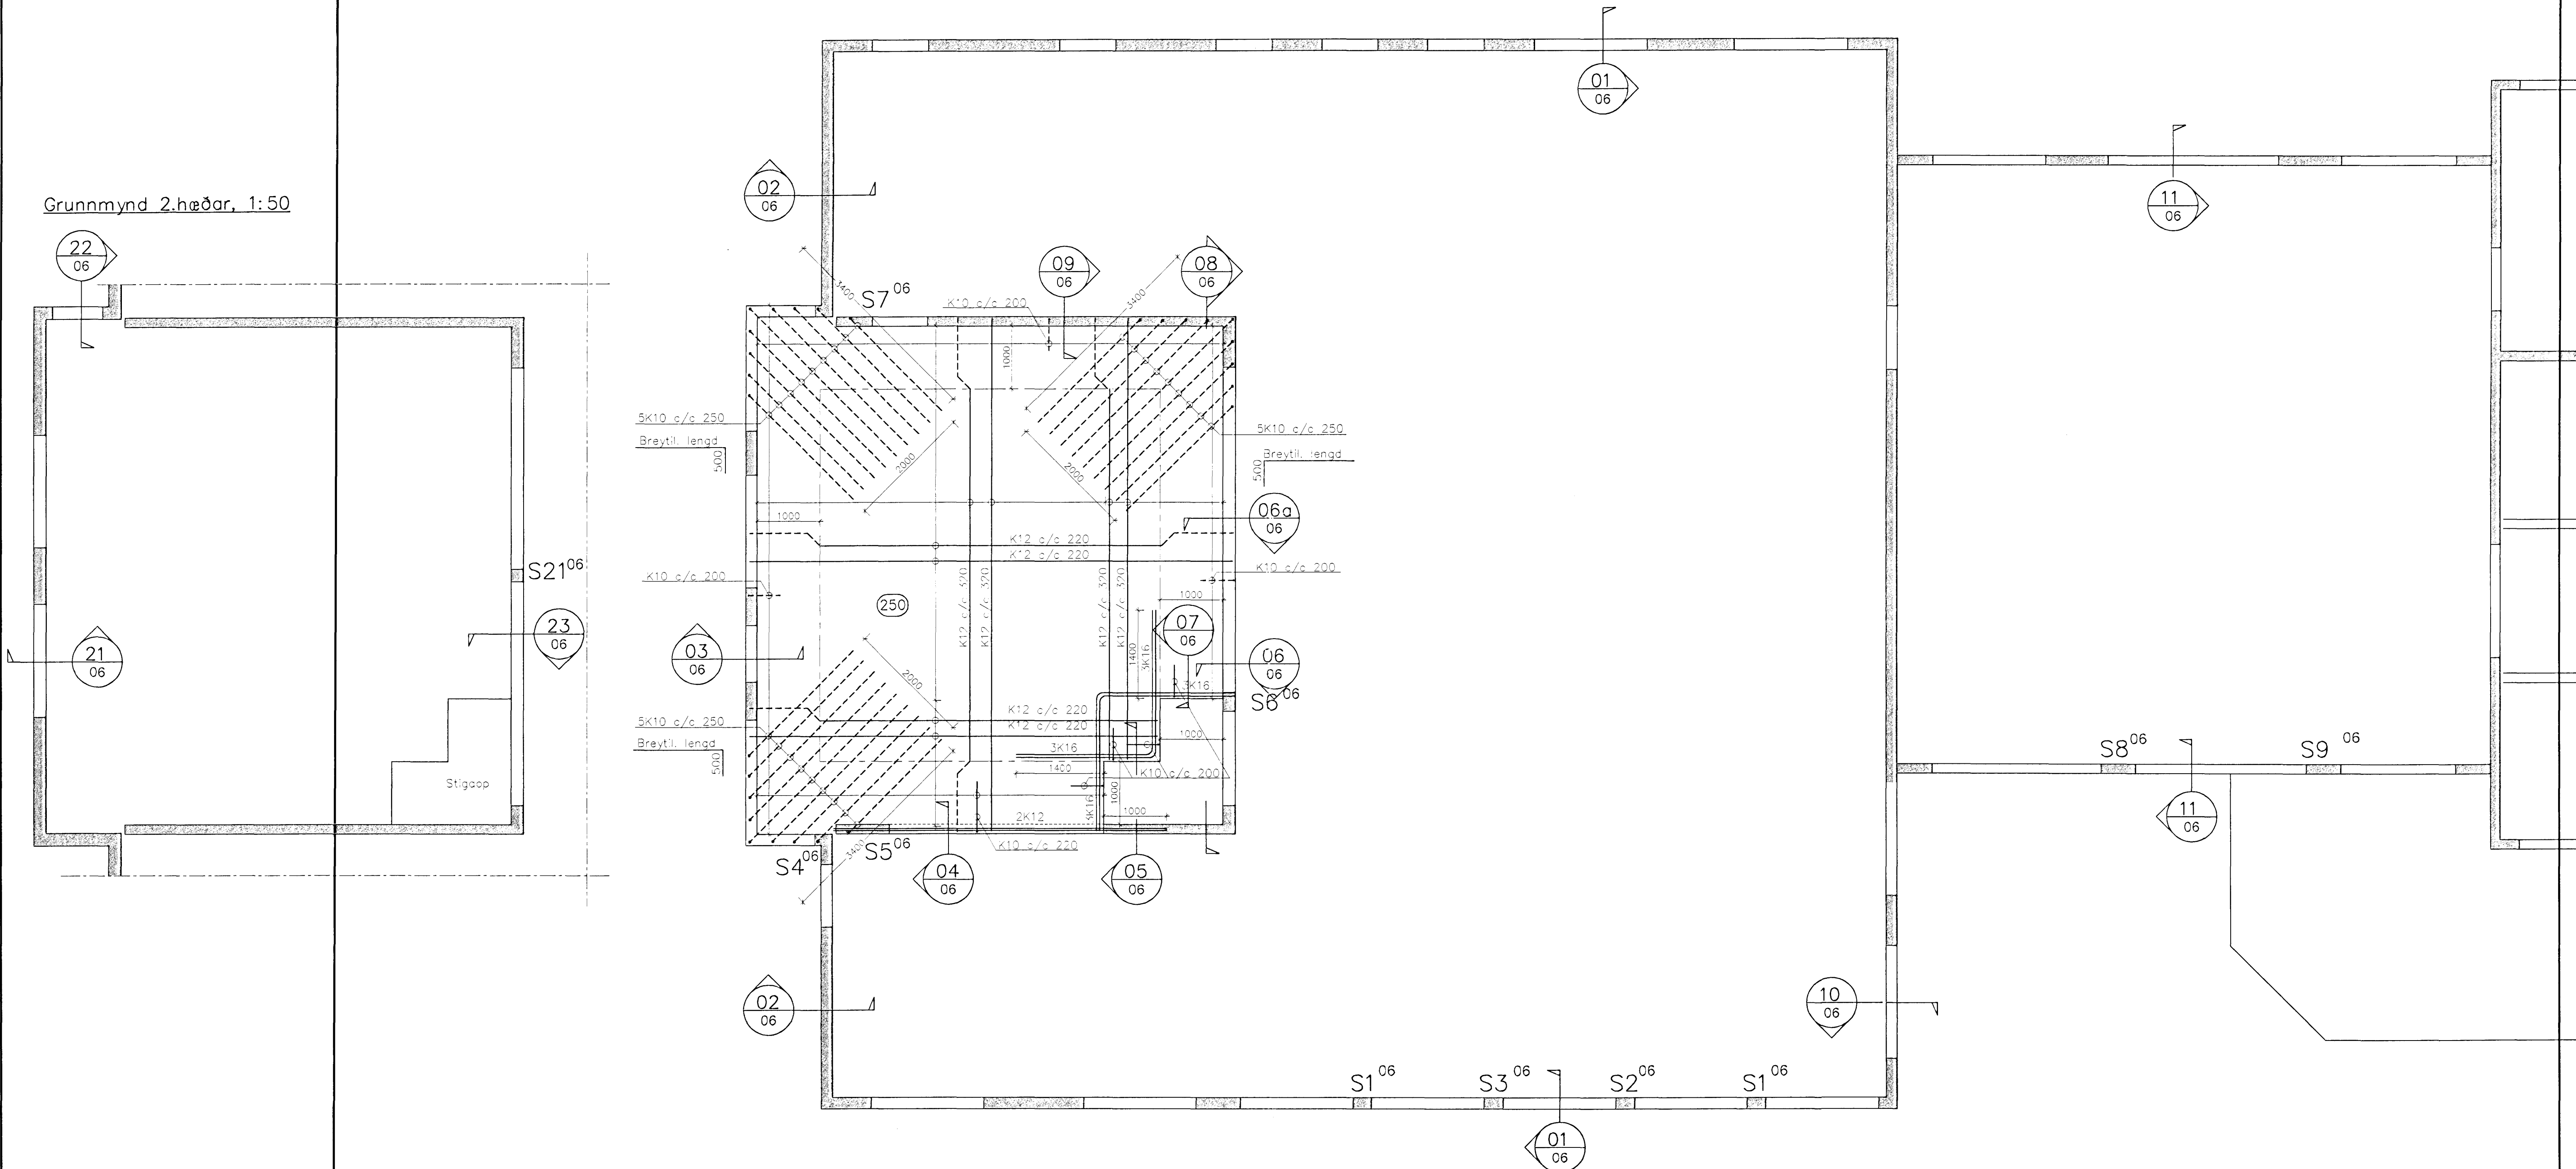

Byggingaútlitir Hafnarfjarðar  
Afgreitt þann  
13 OKT 1999  
Sigurbjartur Halldórsson

VERKFRÉDSTOFAN  
**BURÐUR** EHF  
HLSARSÁMARA 8, 200 KÓPAVOG  
SMÍ: 564-3474, FAX: 564-3450

Breytingar:	E	Sörlaskeið 26, Hafnarfirði
B:	D:	Burðarvirki
A: 23.09.99 - H.H.	C:	Steypt milliþlata og veggir, vesturhluti, grunnmynd
Hjörtur Hansson, k. 1509148-4929	Hannað: H.H.	Blað/mælikv.: A1/1:50
	Teiknað: H.H.	Verk nr.: 180
		Teikning nr.: B-04

Almennar skýringar eru á teikningu nr. B-00